


# Asendiplaan Ravila, Tartu

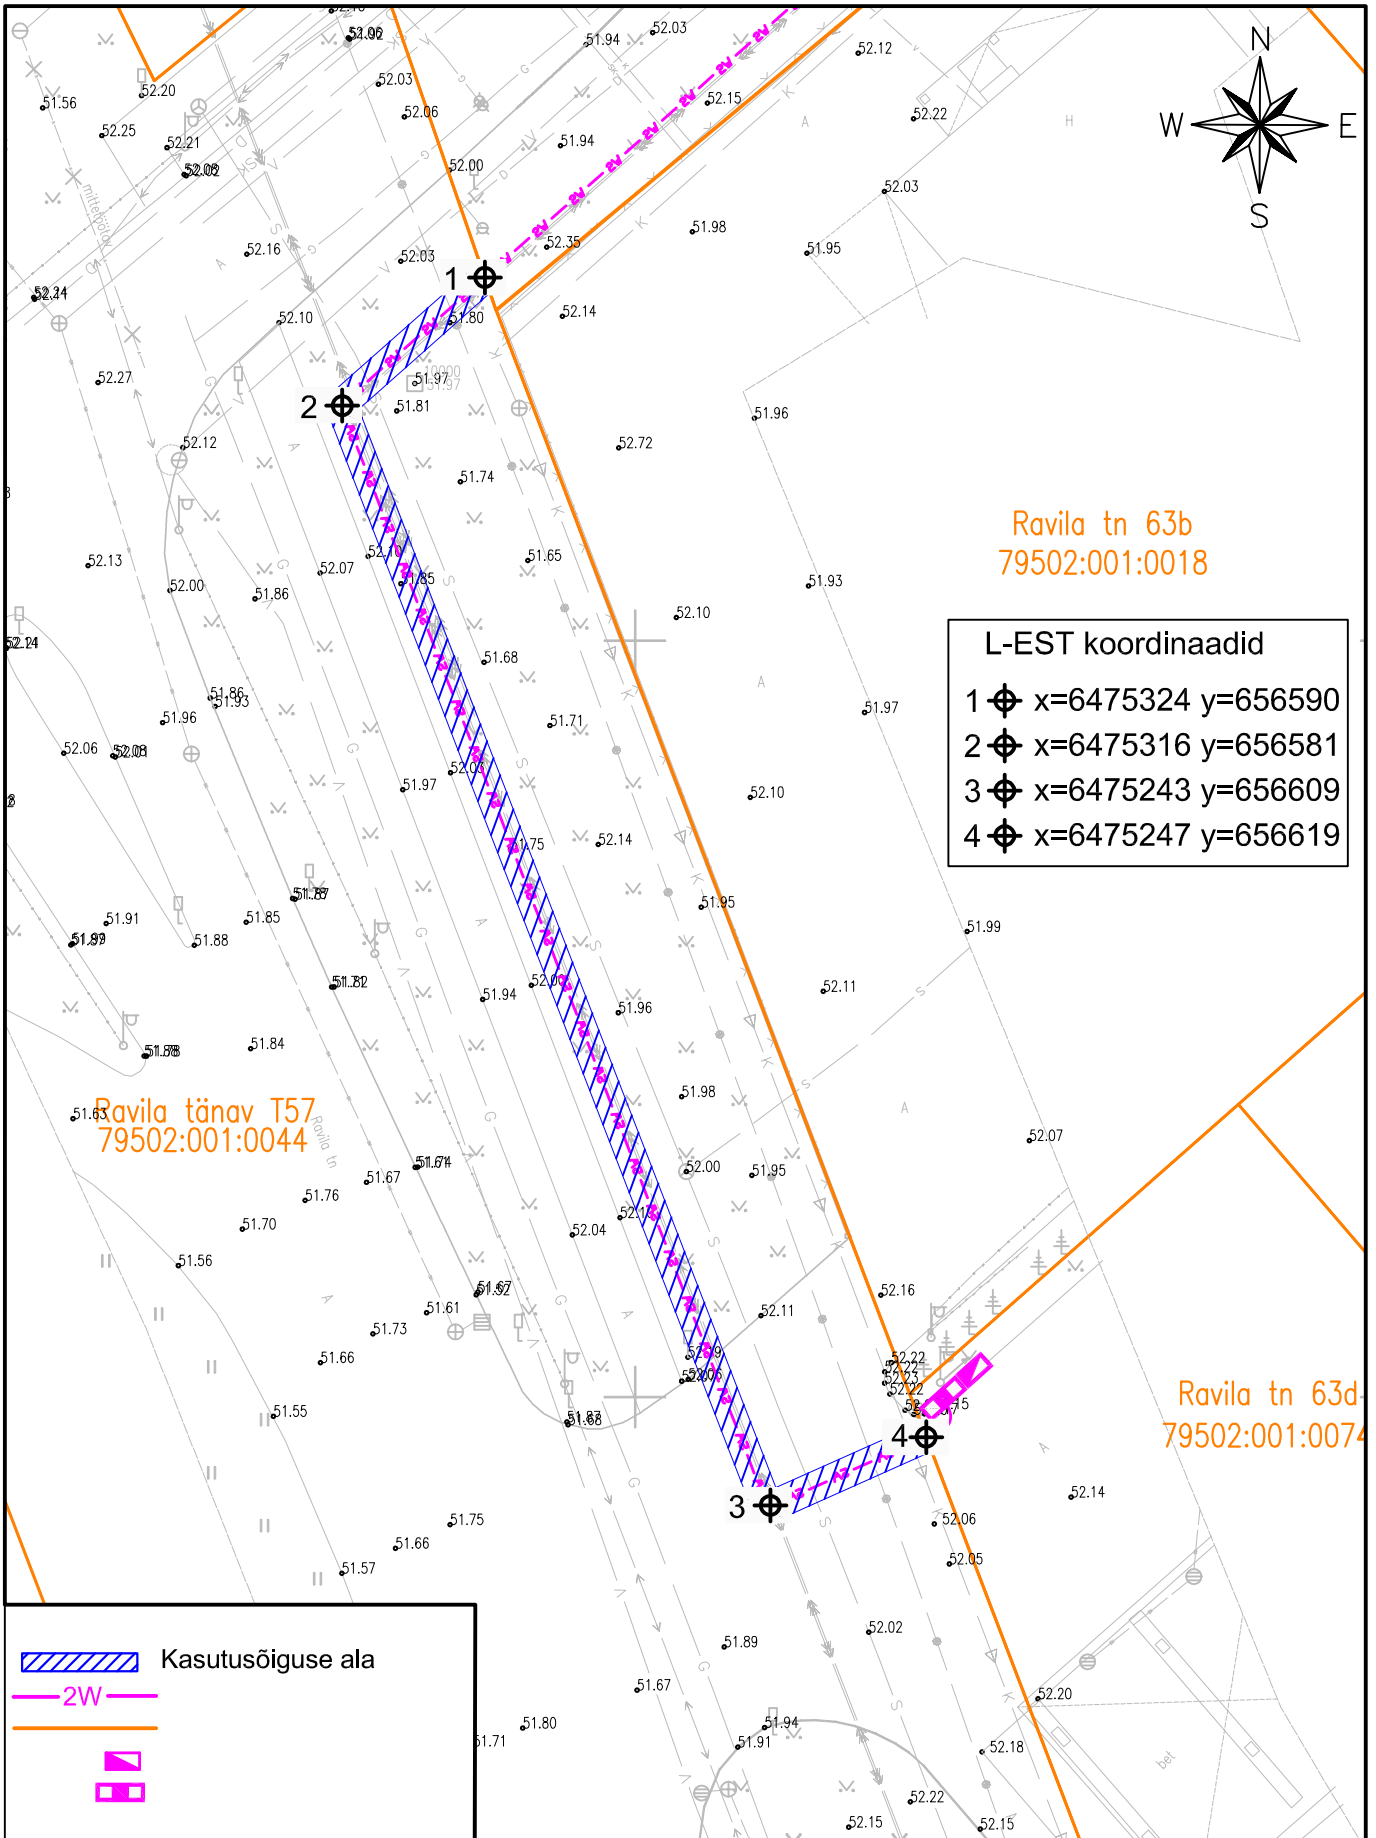

Kasutusõiguse ala suurus on 204m<sup>2</sup>

M 1:500