

KATASTRÜKSUSE PLAAN

Mõõtkava 1 : 2 000

Maakond: Tartu

Linnaosa

Linn: Tartu

Annelinna

Katastriüksuse aadress:

Nõlvaku tn 8

Mõõdistamise aeg: detsember 2010

Katastri aluskaardi nr.

Plaani koostamise kuupäev: 02.02.2011

54.761


Plaani koostas maamõõtja:

/ Esko Miljukov /

TARTU MAAKORRALDUSE OÜ

Litsents: 211 MA-k 13.05.96

Mõõdistatud L-EST97 süsteemis.

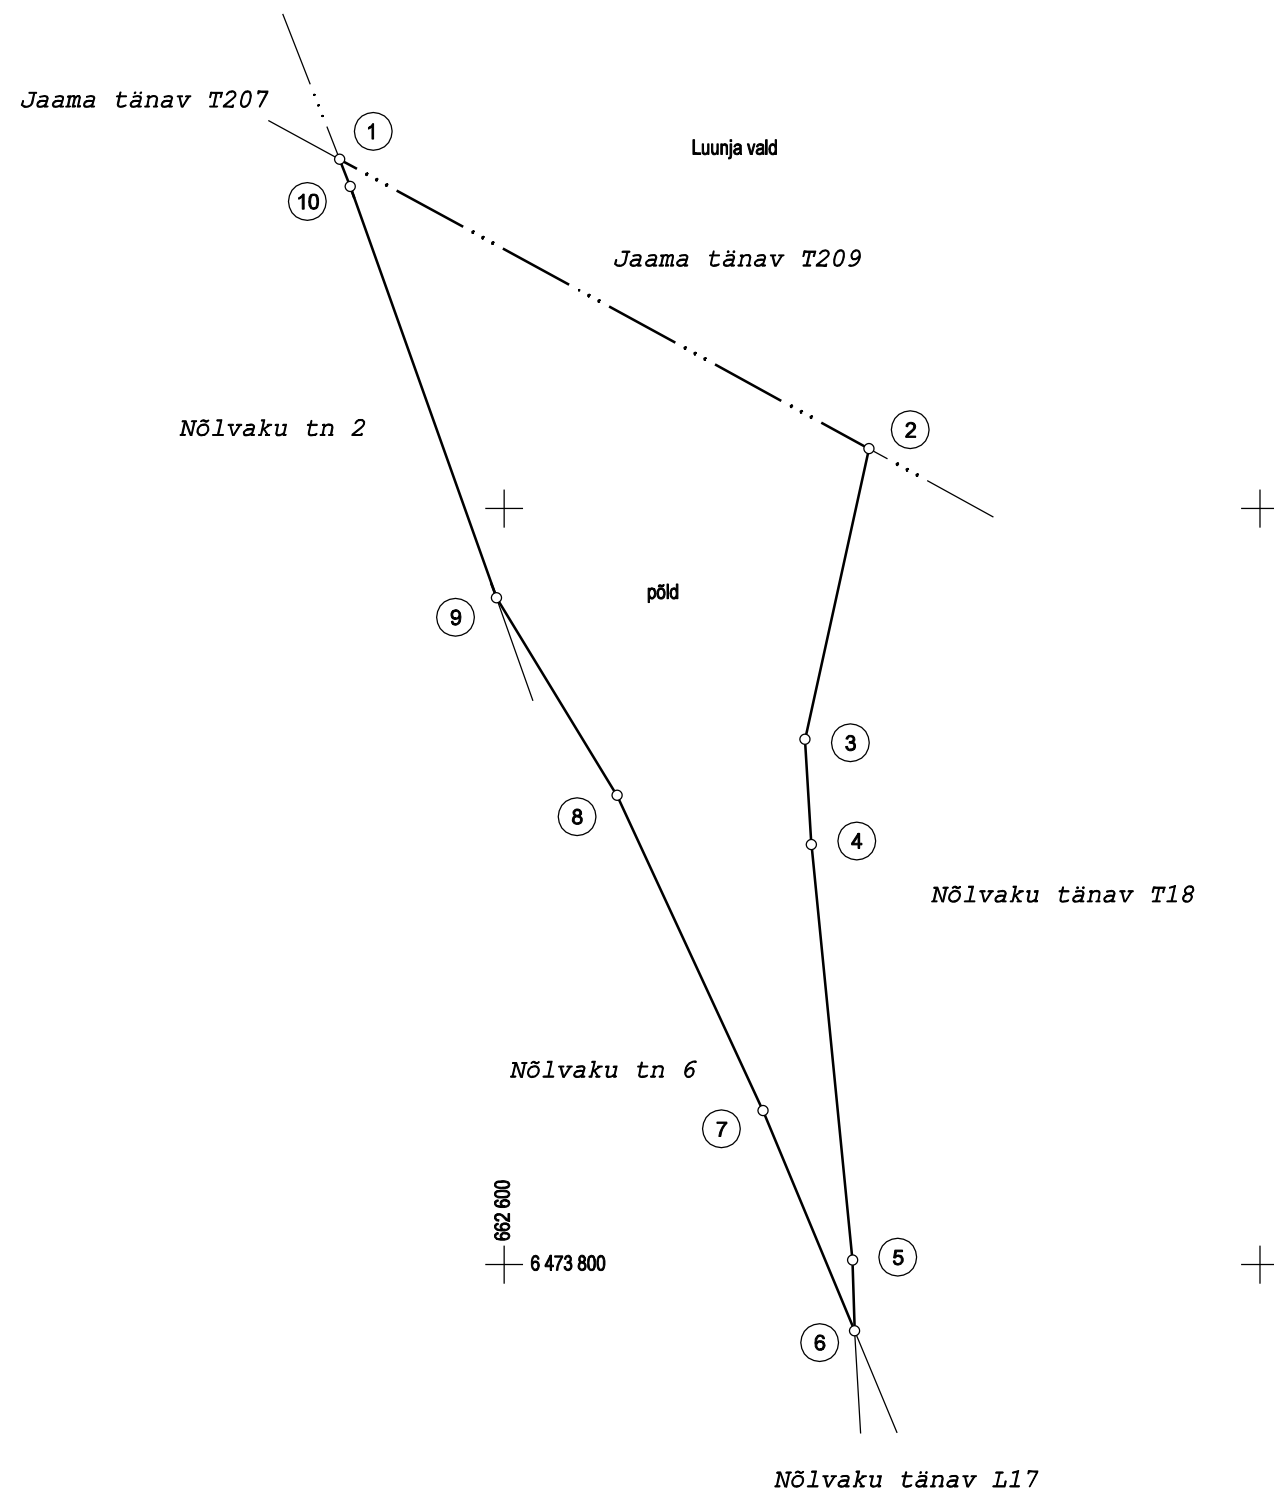

PIIRIANDMED

Piiripunkti nr.	Koordinaadid		Sisenurk		Joone pikkus (m)
	X	Y	o	i	
1	6474092.42	662556.46	39	58	159.64
2	6474015.86	662696.54	106	15	78.73
3	6473938.97	662679.63	195	51	27.88
4	6473911.14	662681.31	182	12	110.47
5	6473801.21	662692.19	176	4	18.69
6	6473782.53	662692.75	20	54	63.06
7	6473840.74	662668.49	182	13	91.95
8	6473924.18	662629.85	186	33	61.18
9	6473976.40	662597.97	168	10	115.52
10	6474085.24	662559.27	181	48	7.71
1	6474092.42	662556.46			

EKSPLIKATSIOON Ruutmeetrites

Katastriüksuse aadress	Üldpindala	sh. ehitised
Nõlvaku tn 8	15412	—

Leppemärgid:

- ····· haldusüksuse piir
- — — — — katastriüksuse piir
- — — — — olemasolev piir
- o piirimärk
- ① piiripunkti number