


**VÄLJAVÕTE** Fortuuna tn 3 krundi  
detailplaneeringu põhikaardist  
M1:500

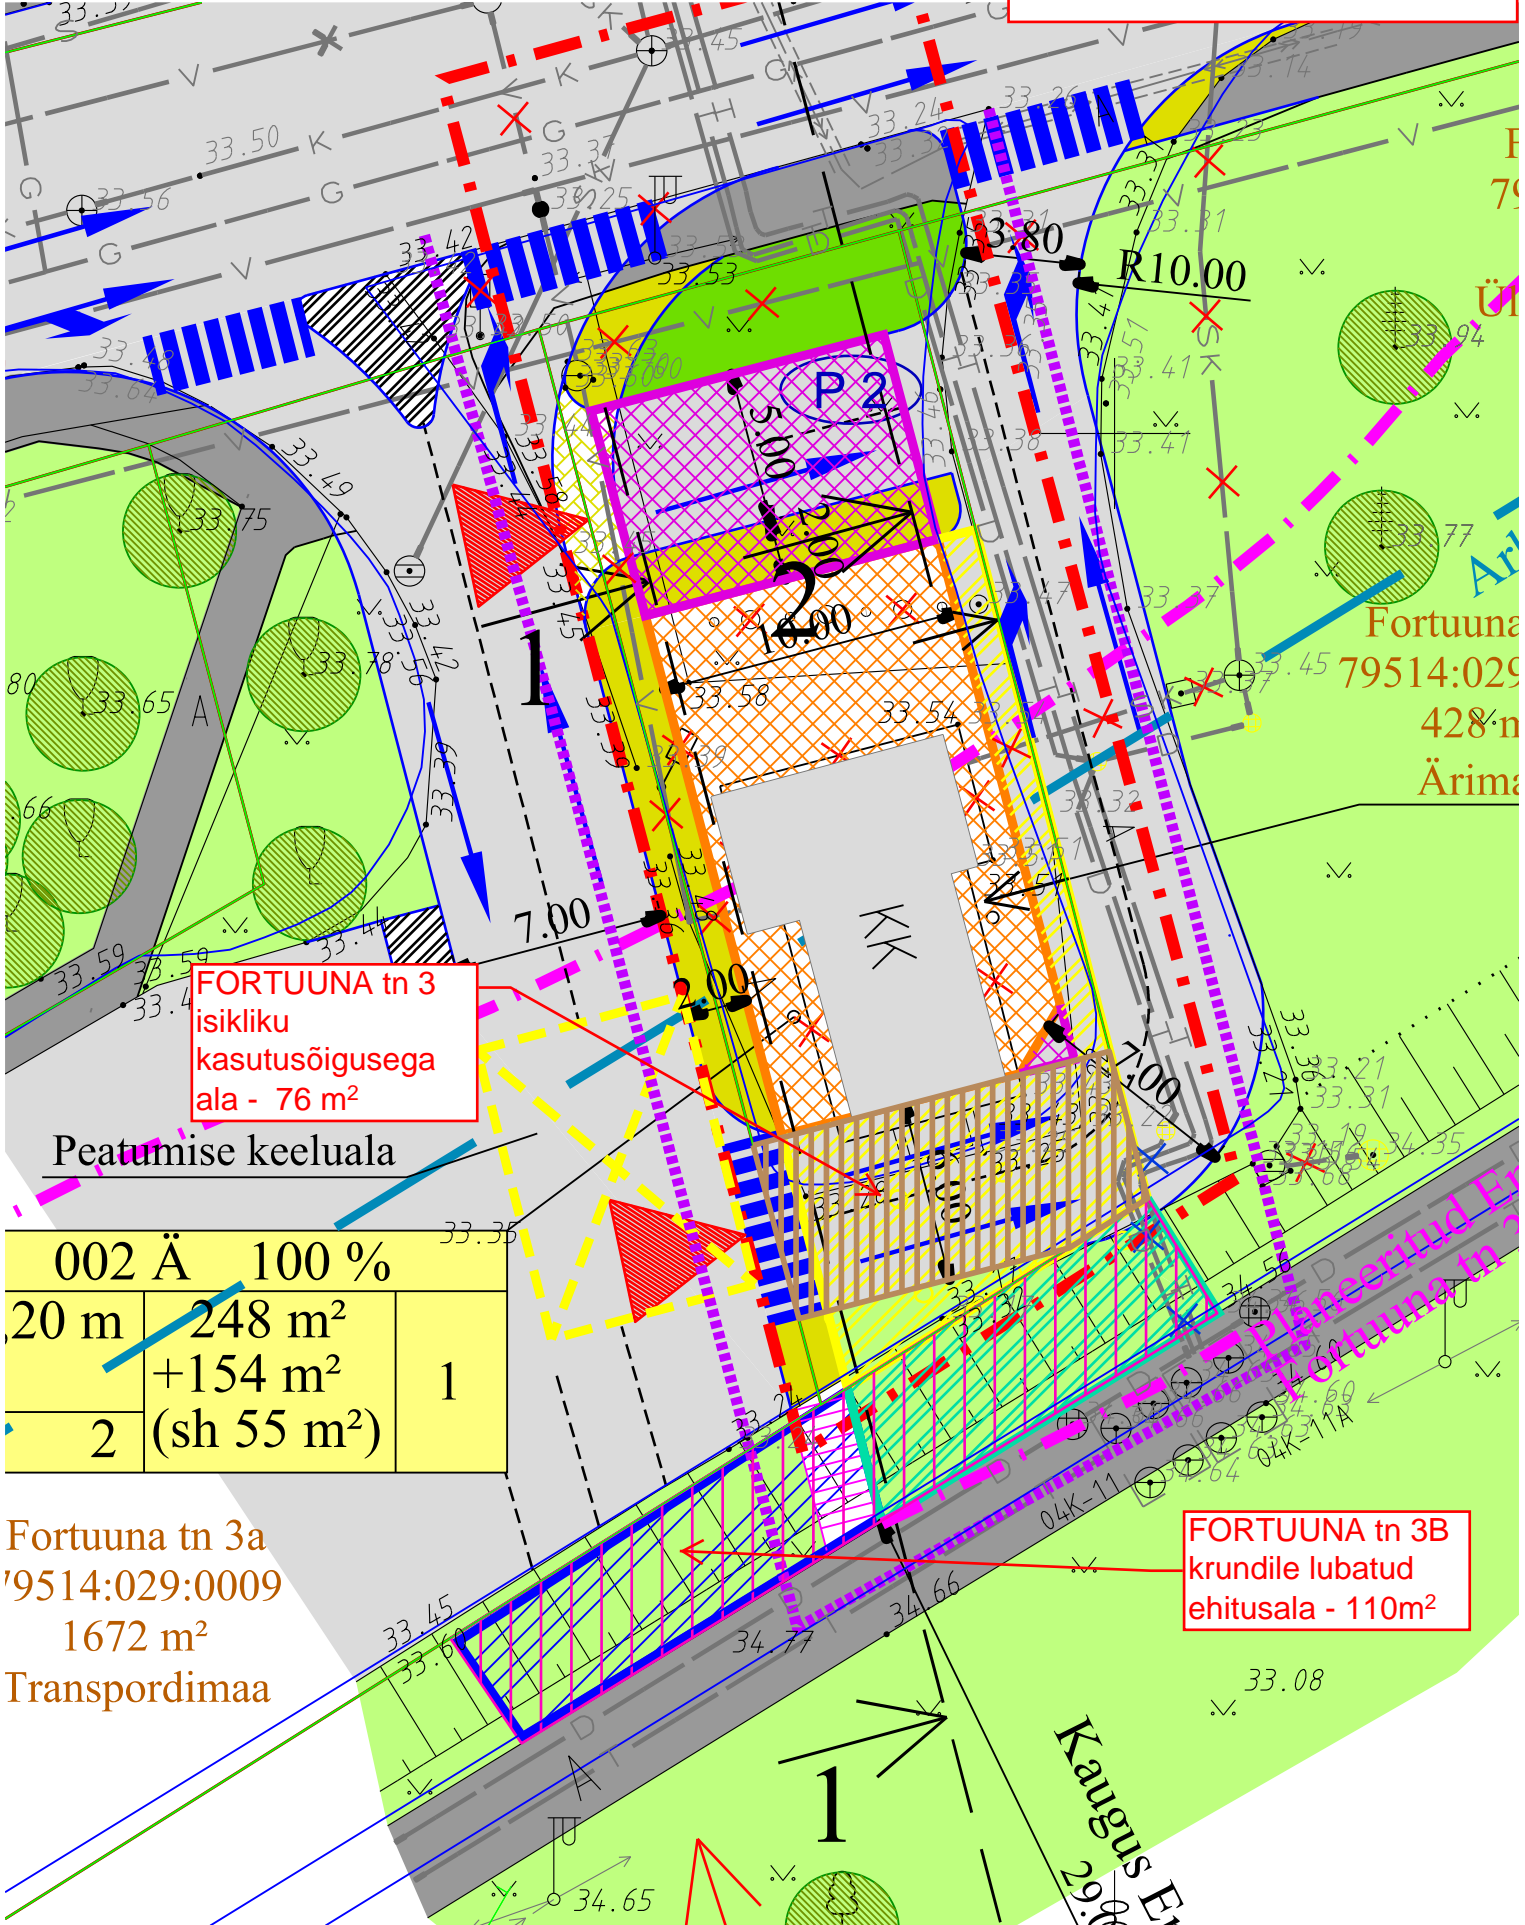

**FORTUUNA tn 3**  
isikliku  
kasutusõigusega  
ala - 76 m<sup>2</sup>

Peatumise keeluala

|       |  |       |  |
|-------|--|-------|--|
| 002 Ä |  | 100 % |  |
| 20 m  | 248 m <sup>2</sup>                             | 1     |  |
| 2     | +154 m <sup>2</sup><br>(sh 55 m <sup>2</sup> ) |       |  |

Fortuuna tn 3a  
79514:029:0009  
1672 m<sup>2</sup>  
Transpordimaa

**FORTUUNA tn 3B**  
krundile lubatud  
ehitusala - 110m<sup>2</sup>

Kaugus E  
29.0