


MUNITSIPAALOMANDISSE TAOTLETAVA MAA

V.Ormissoni tn 21a

ASENDIPLAAN

M 1: 2000

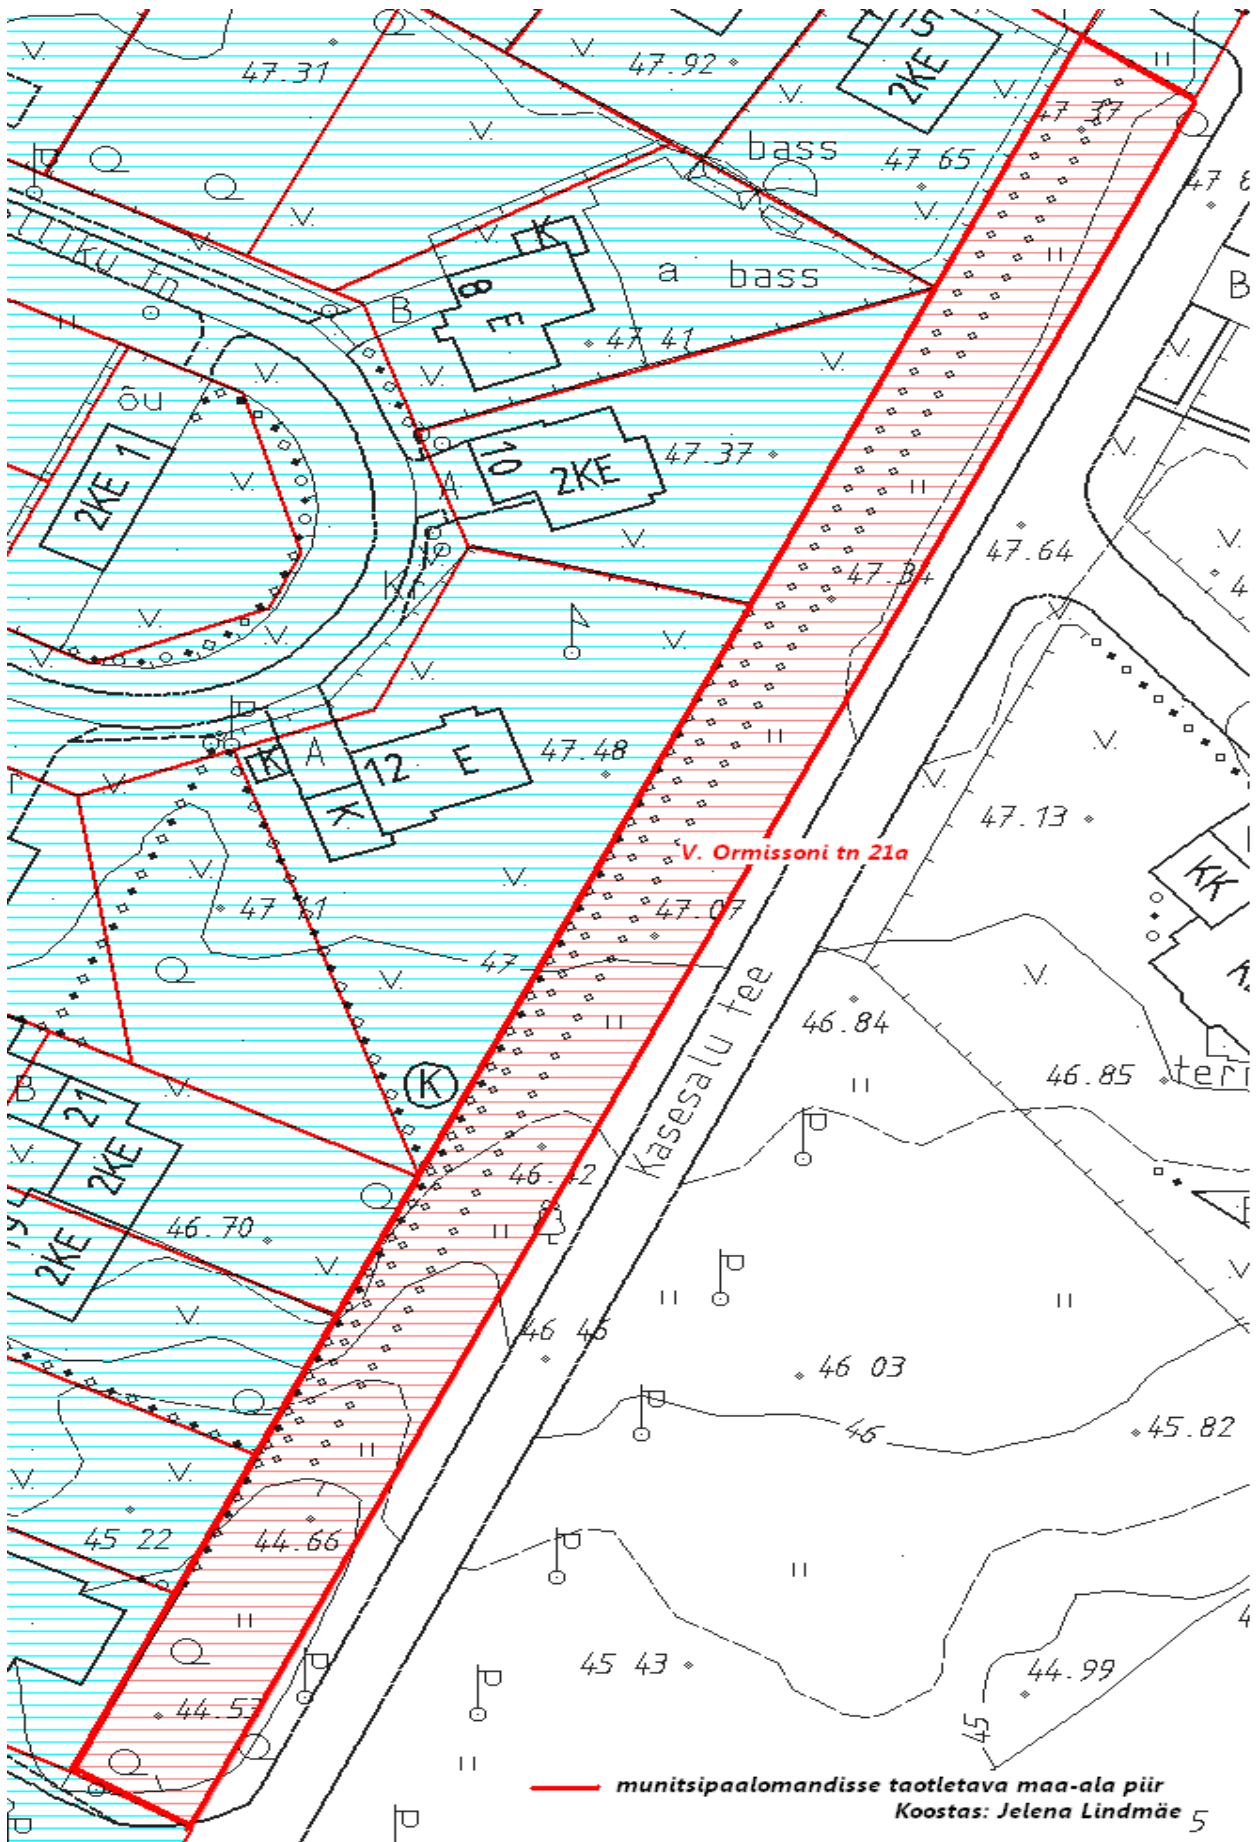

— munitsipaalomandisse taotletava maa-ala piir
Koostas: Jelena Lindmäe 5