

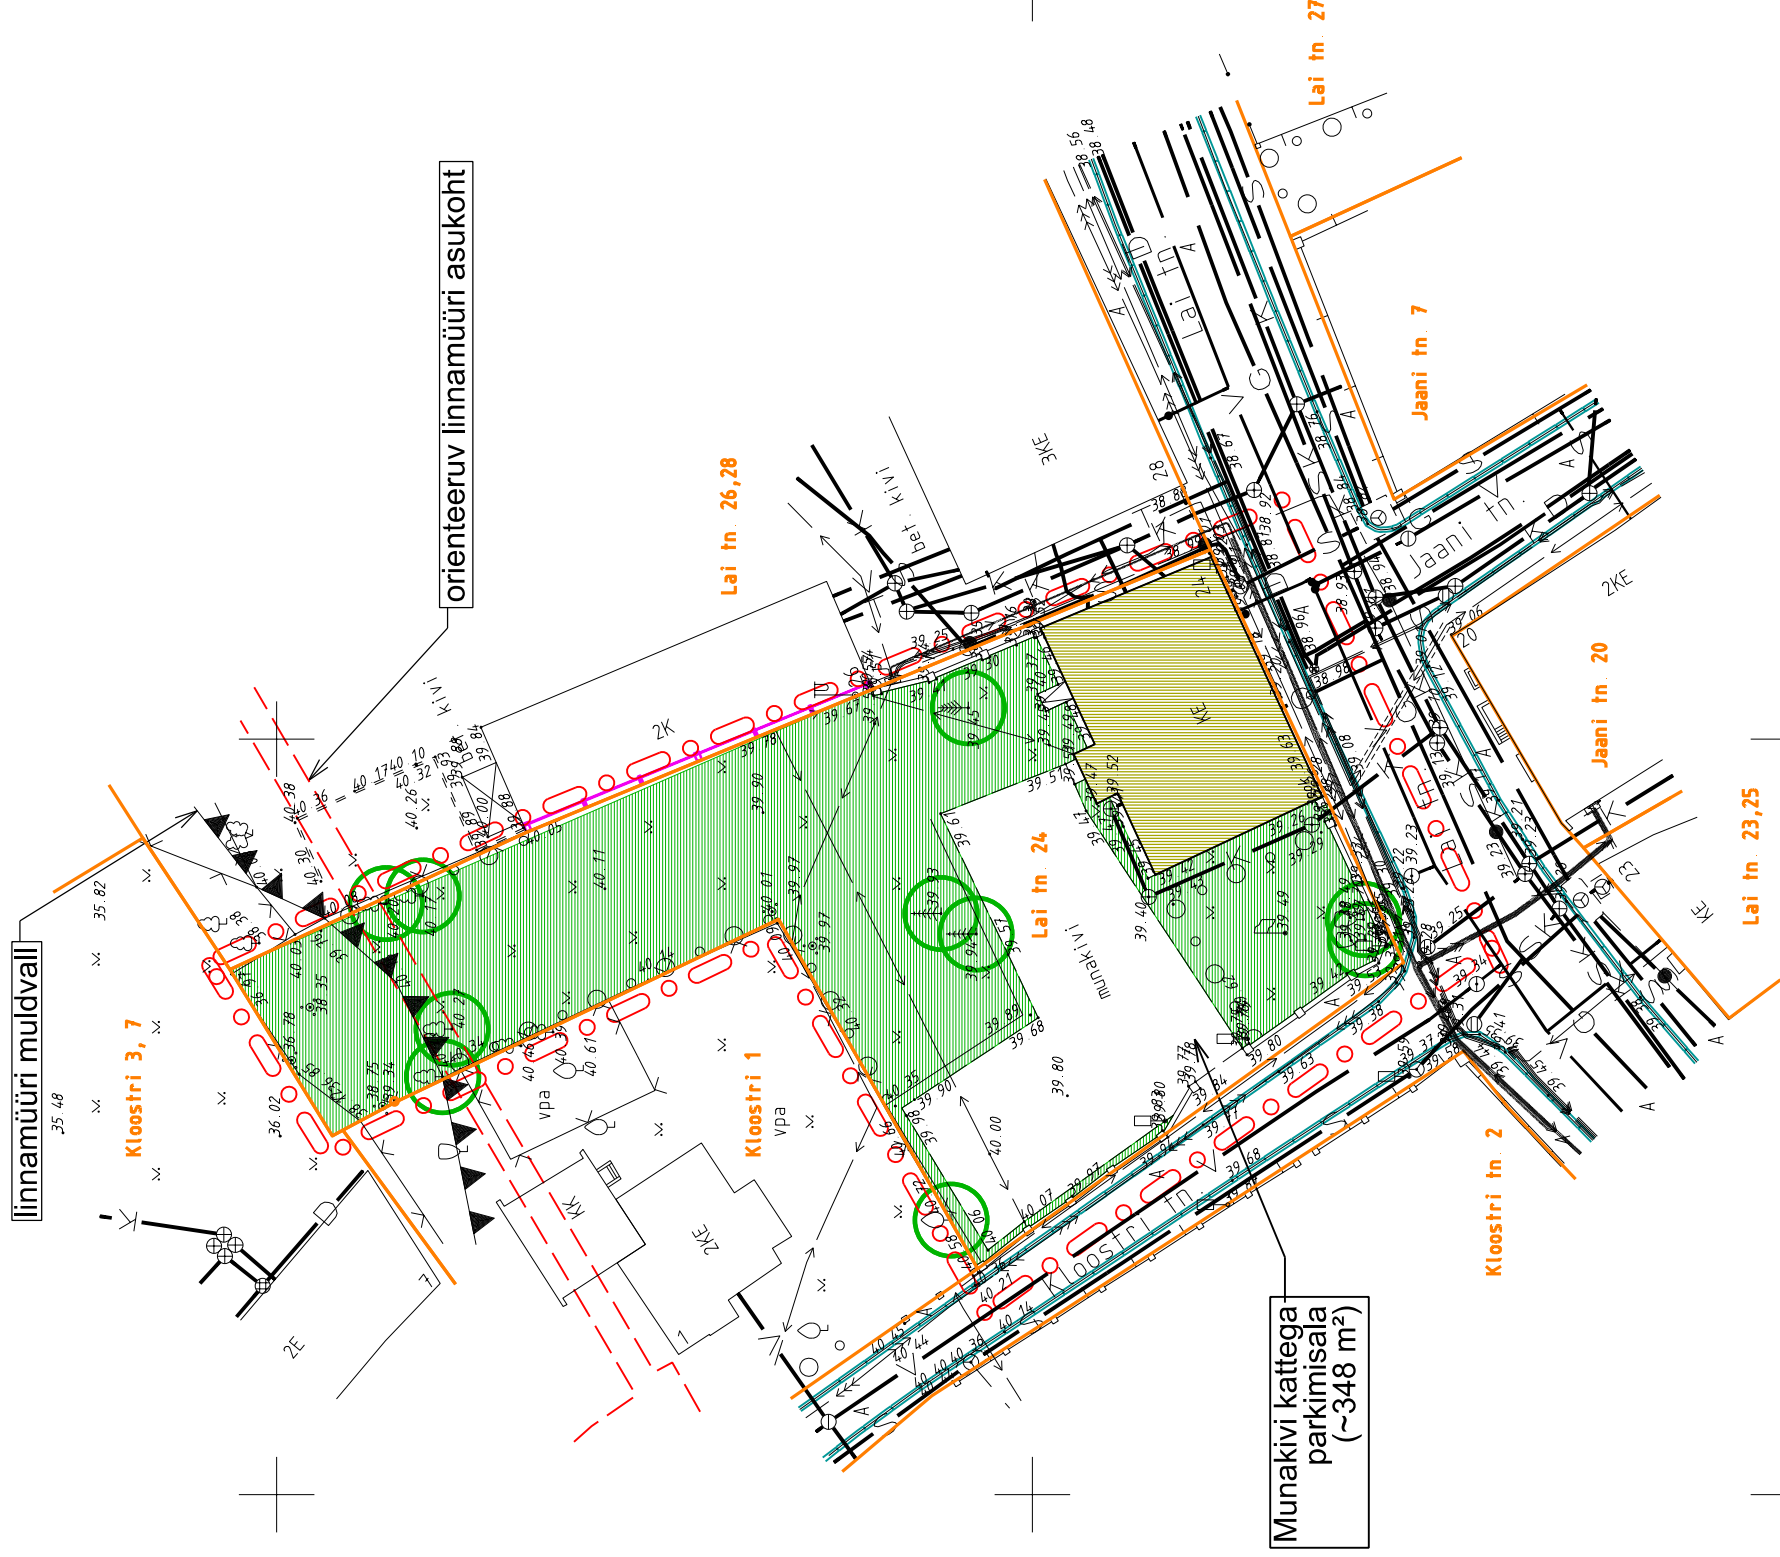
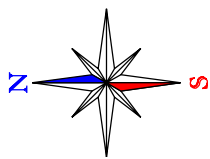


## TINGMÄRGID:

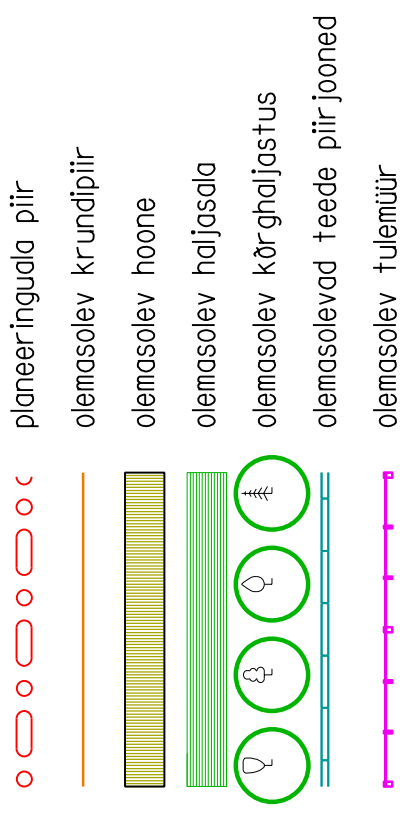

### KRUNDI OLEMASOLEV EHTUSÕIGUS:

krundi aadress: Lai 24  
 maakasutuse sihtotstarve: 55% Ä, 45% EE  
 krundi pindala: 1632 m<sup>2</sup>  
 hoonete arv krundil: 1

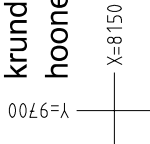

### Märkused:

1. Detailplaneeringu jooniste juurde kuulub detailplaneeringu seletuskiri.
2. Digitaalse alusplaani M1:500 koostas OÜ Tartu Kinnisvaragrupp (litsents nr 459 MA, töö nr M-036-06, mai 2006).
3. Ala asub tervikuna Tartu vanalinna muinsuskaitsealal (reg nr 27006).



Planeerija:

Edgar Kaare

Artes Terrae OÜ

Puiestee 78

Tartu 51008

www.artes.ee

Objekti asukoht:

kaardi nimetus:

Töö nimetus:

Lai 24 krundi  
DETAILPLANEERING

Tartu linn

Töö nr: 26DP06

Kuupäev: 04.04.11

Mõõt: 1:500

Joonise nr: 1

Olemasolev olukord