


MUNITSIPAALOMANDISSE TAOTLETAVA MAA

V. Ormissoni tn 5a

ASENDIPLAAN

M 1:2000

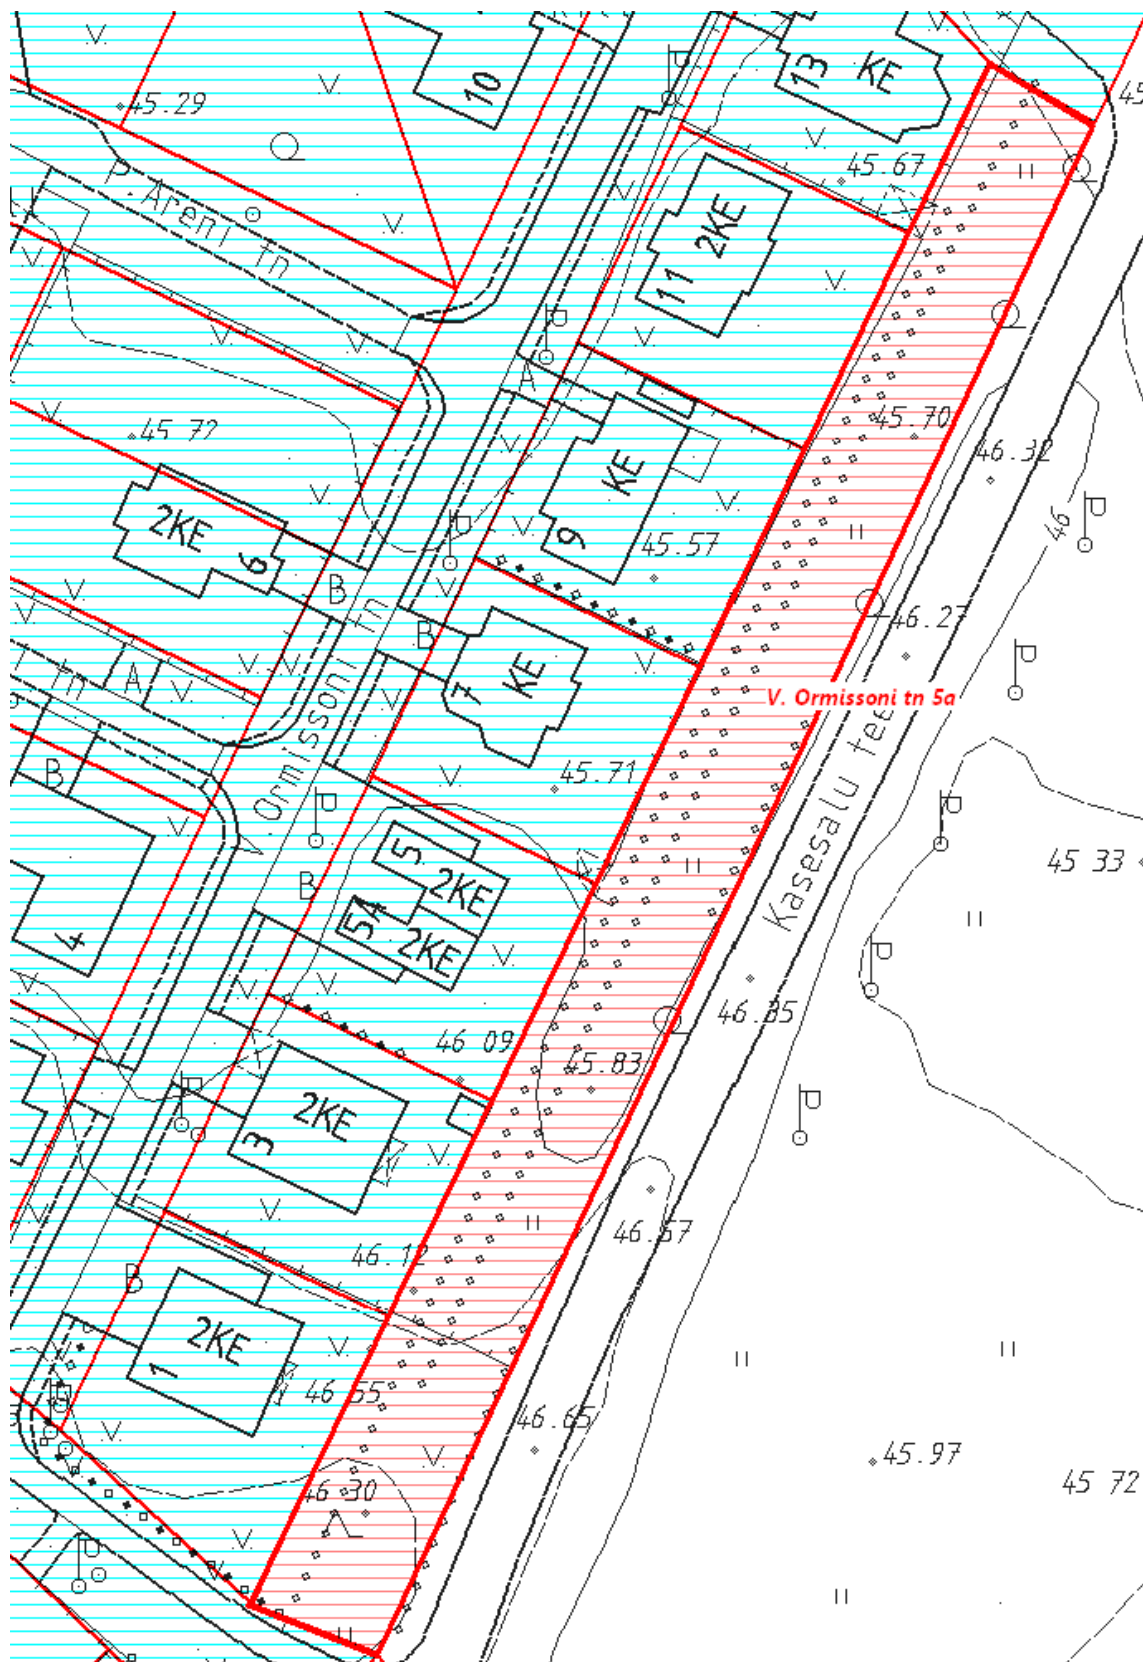

— munitsipaalomandisse taotletava maa-ala piir
Koostas: Jelena Lindmäe