


Jäätmekäitluse konteineri(te) orienteeruv asukoht. Täpne paiknemine antakse hoone projektiga.

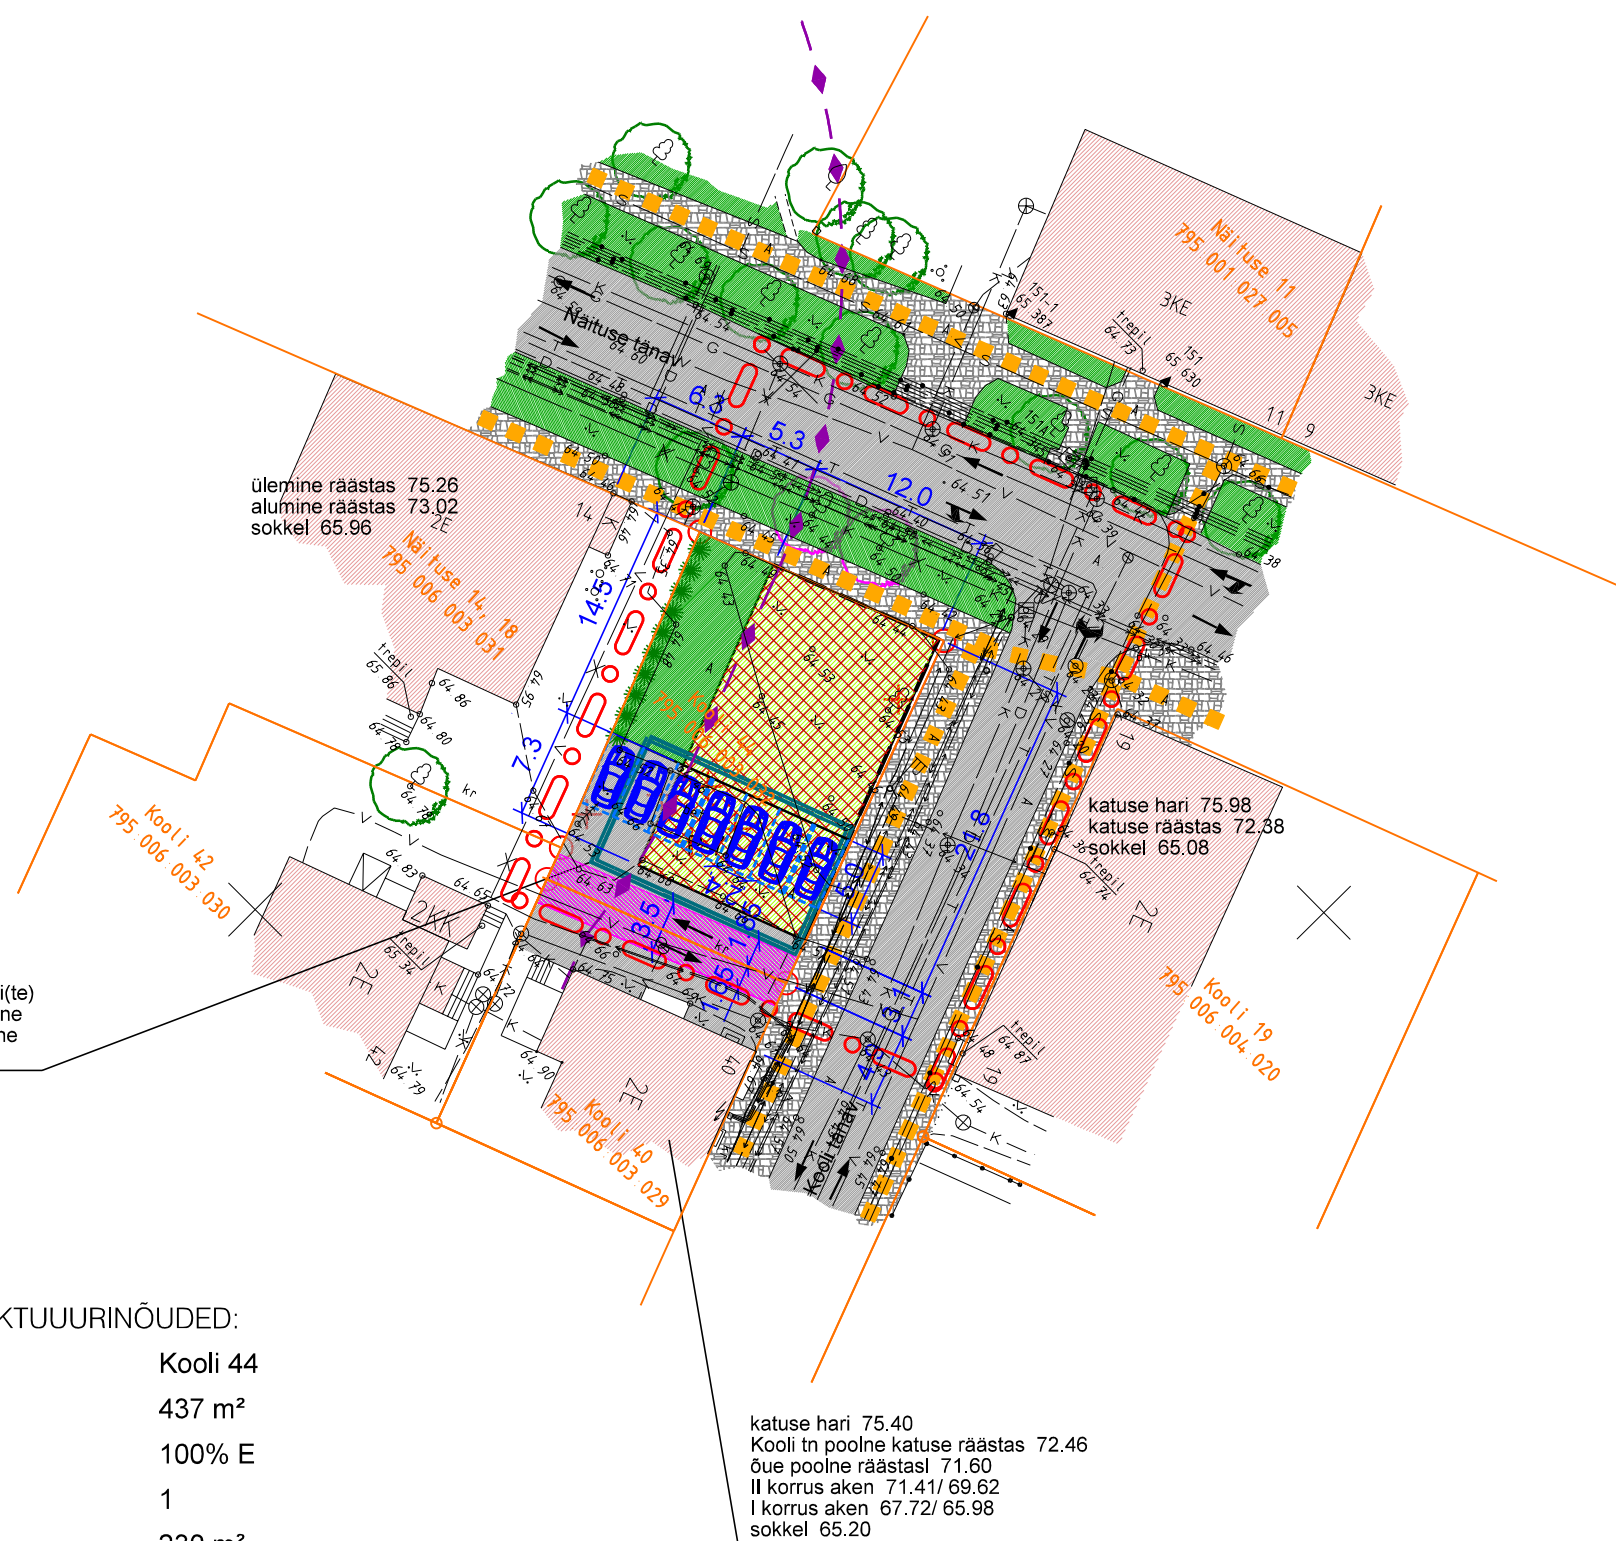


- TINGMÄRGID**
- Planeeringuala piirjoon
 - Olemasolev krundipiir
 - Planeeritud krundipiir
 - Planeeritud kohustuslik ehitusjoon
 - Ajaloomälestise kaitsevööndi piirjoon 50 m (Näituse tn 20 hoone)
 - Olemasolevad jalakäijate liikumissuunad
 - Olemasolev säilitatav kõrghaljastus
 - Planeeritud hekk
 - Olemasolev asendatav kõrghaljastus
 - Planeeritud likvideeritav objekt
 - P 7 Planeeritud parkimiskoht/ parkimiskohtade arv
 - Transpordi liikumissuunad
 - Olemasolev/ planeeritud sõidutee
 - Olemasolev kõnnitee
 - Olemasolev/ planeeritud haljasala
 - Olemasolev hoonestus
 - Planeeritud hoonestusala
 - Planeeritud teeservituut

KRUNDI EHTUSÕIGUS JA ARHITEKTUURINÕUDED:

	Kooli 44
krundi pindala	437 m ²
krundi maakasutamise sihtotstarve	100% E
hoonete suurim lubatud arv krundil	1
suurim lubatud ehitusalune pindala	230 m ²
hoone suurim lubatud korruselisus	3
hoone suurim lubatud kõrgus (suht. kõrgus)	11.59 m (kõrgus soklist)
hoone katusekalle kraadides	30°- 45°
min. hoone tulepüsisivusklass	TP 2

Planeeritud hoone suurim lubatud ± 0.00 (abs. kõrgus)	65.90
Planeeritud hoone sokli kõrgus (abs. kõrgus)	64.90 kuni 65.20
Planeeritud hoone räästa kõrgus (abs. kõrgus)	72.46
Planeeritud hoone katuseharja kõrgus (abs. kõrgus)	76.79
I korruse akende alumise ääre kõrgus (abs. kõrgus vahemikus)	65.98 kuni 66.18
II korruse akende ülemise ääre kõrgus (abs. kõrgus vahemikus)	70.85 kuni 71.24

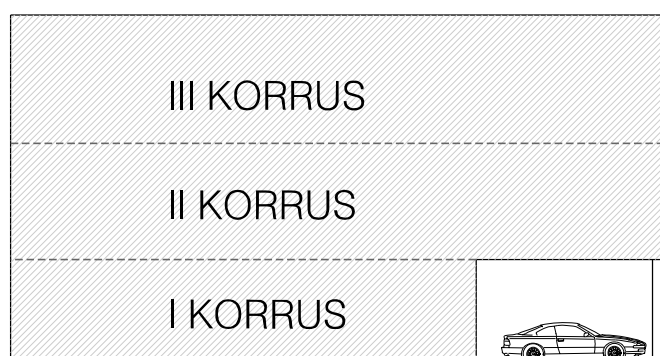

Planeeritud hoone on kavandatud Kooli 40 krundi poolsest küljest eenduva hooneosaga. Antud skemaatiline joonis näitab planeeritud hoone võimalikku eenduvat osa ja selle all paiknavat parkimislahendust. Eenduva hooneosa pikkus määratakse hoone projektiga. Joonis ei kajasta hoone tegelikku arhitektuurset lahendust. Hoone kuju on skemaatiline ning tinglik.

<p>Töö nimetus: Kooli 44 krundi detailplaneering</p>		<p>Objekti asukoht: Tartu linn</p>		<p>Joonise nimetus: Planeeringu põhijoonis</p>		<p>Möötkava: 1: 500</p>	
		<p>Planeerija: Herkki Rõõm</p>		<p>Allkiri: Kuupäev: 02.06.11</p>		<p>Arhiivi nr.: A-1730</p>	
<p>Kontrollis:</p>		<p>Allkiri: Kuupäev:</p>		<p>Projekti staadium: DP</p>		<p>Töö nr.: 1730DP08</p>	
						<p>Joonis nr.: 3</p>	