



vaade Ringteelt



vaade Neste tanklast



vaade Tallinna mnt poole



vaade Lõunakeskuse poole



joondumine Neste tanklaga




joondumine Neste tanklaga



krundi tagakülg, hoone piiril



vaade Glasdrive parklast

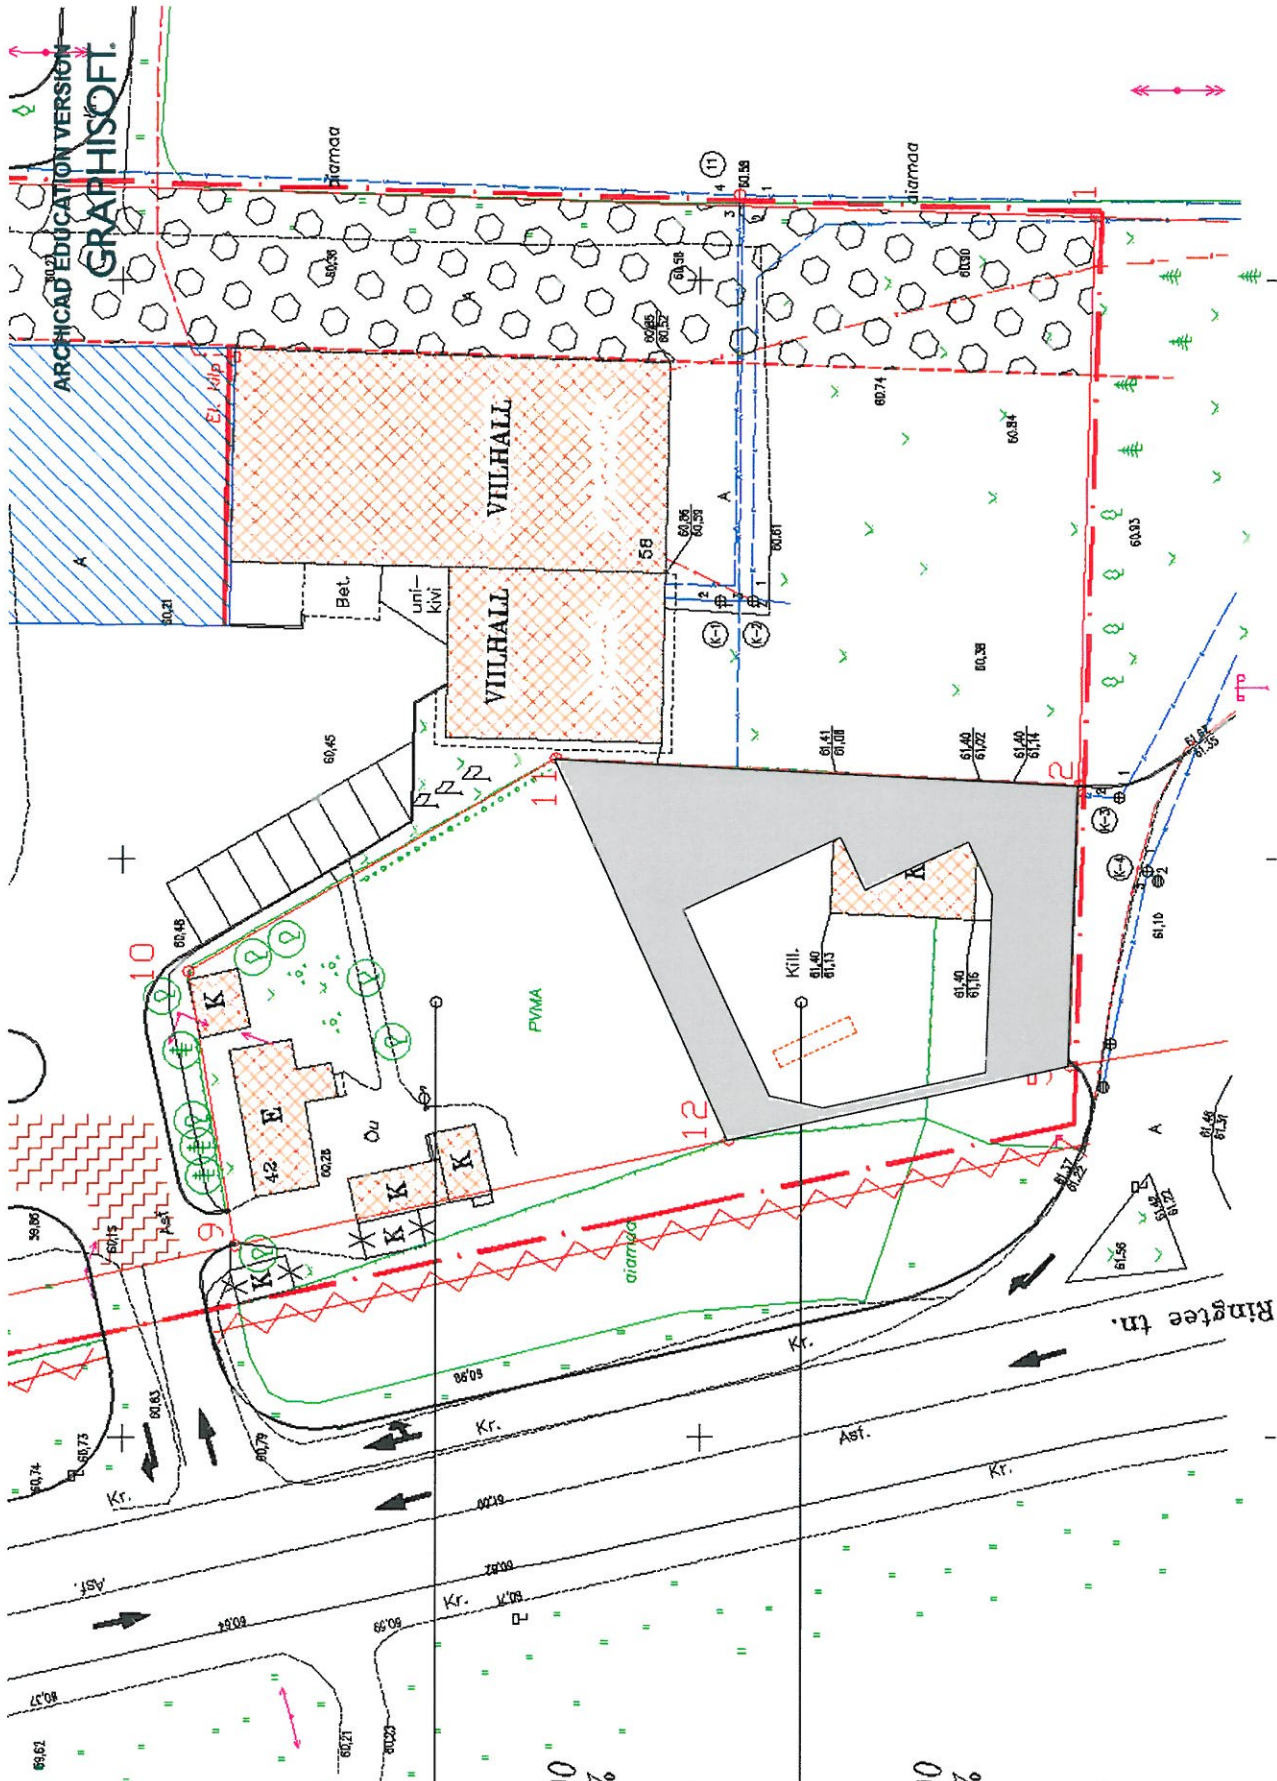

RINGTEE 58A

EP 100%

2K

max H=68.00

max TE=20%

1187 m²

▽ 30-45°

RINGTEE 60

BT 100%

2K


max H=68.00

max TE=20%

1085 m²

p 8


▽ 0-30°

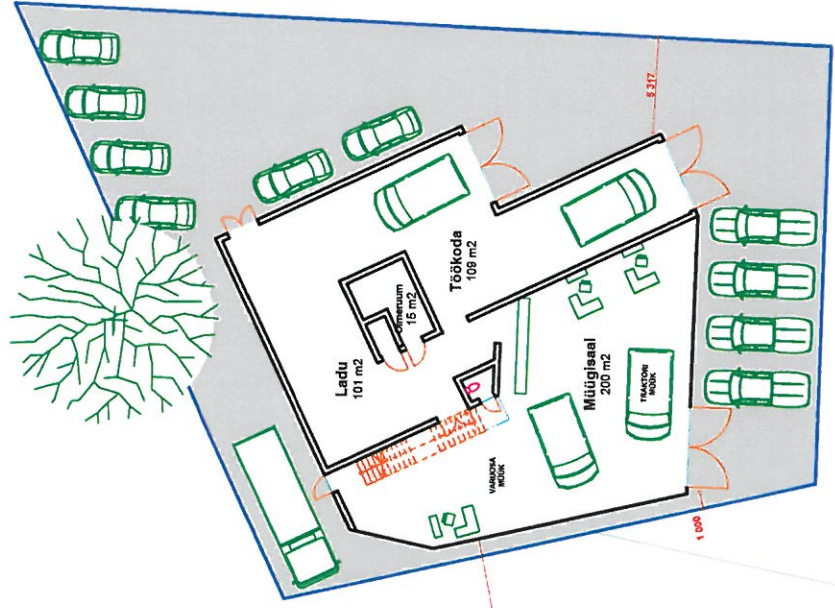

Ringtee 60, Tartu
I korrus
müügisaal, ladu, töökoda
hoonealust pinda 462 m²
krundi täisehitusprotsent 42%


mööbalkava

1:400

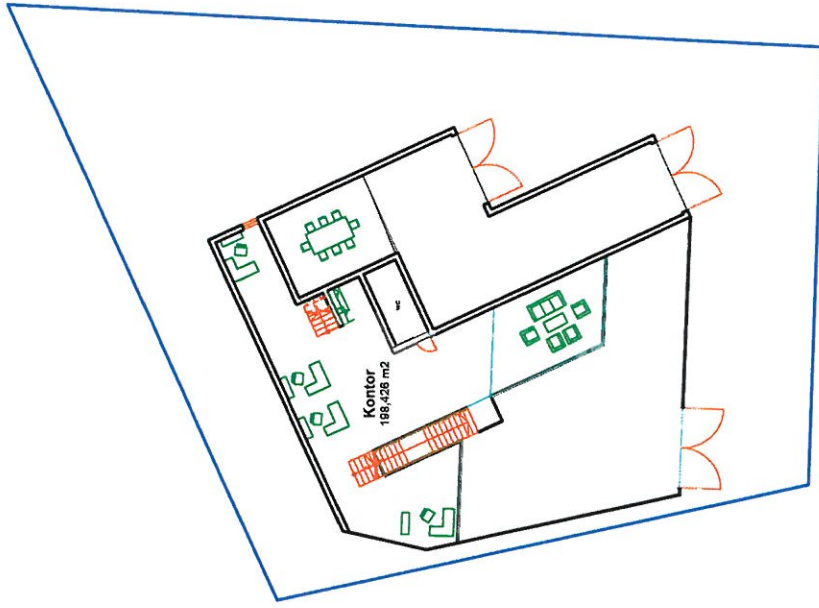

Ringtee 60, Tartu
II korrus
kontor ja õhuruum

mööbikava 1:400

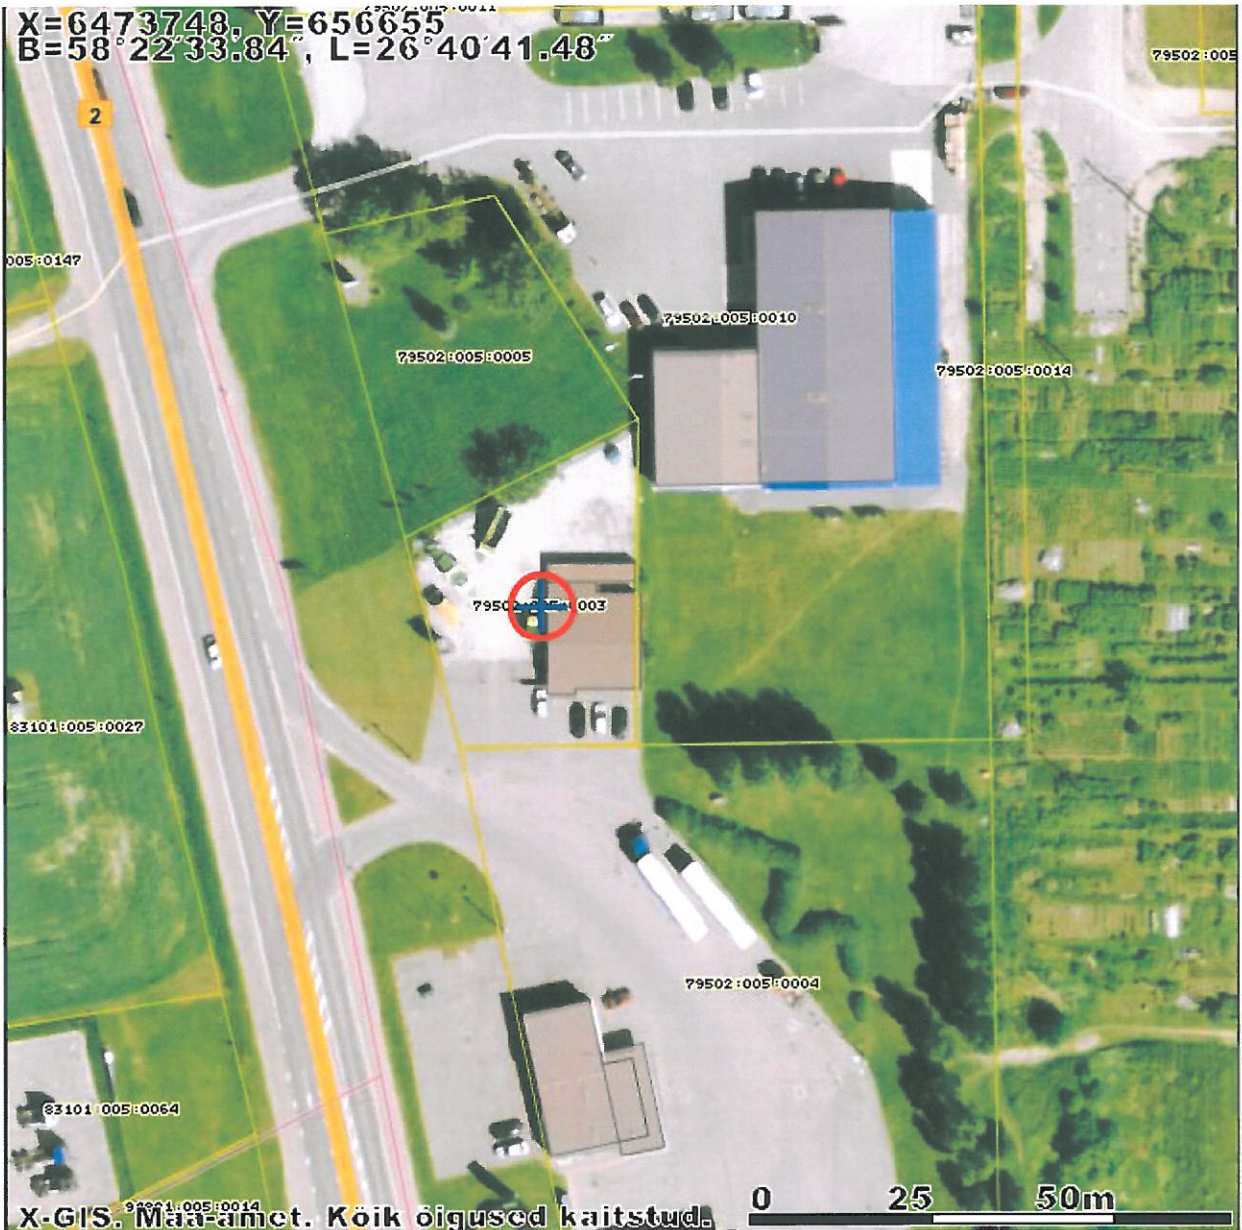

väljavõte Maa-ameti kaardiserverist M 1:1000