



















 


TINGMÄRGID:

-  planeeringuala piir
-  olemasolev, säluv krundipiir
-  planeeritud krundipiir
-  olemasolev restaureeritav hoone
-  planeeritud hoonestusala kohustusliku ehitusjoonega ja võimaliku hoone kontuuriga
-  võimalik terrass ja rõdu
-  olemasolev säilitatav kõrghaljastus
-  likvideeritav ehitus / puu
-  teede piirjooned / jalgteede piirjooned / madaldatud äärekivi
-  planeeritud kõrghaljastus / hekk
-  olemasolevad tehnorajatised
-  varem planeeritud tehnorajatised (Herne 49 krundi detailplaneering)
-  planeeritud madalpinge el.kaabel
-  planeeritud veetoru
-  planeeritud kanalisatsioonitoru
-  planeeritud telekommunikatsioon
-  planeeritud gaasitoru
-  planeeritud дренаaz
-  planeeritud sajuveekanalisatsioon
-  planeeritud tänavavalgustuskaabel valgusti orienteeruv asukoht

planeeritud Selleri tn vee- ja kanalisatsioonitorustikud ühendada Marja tn vastavate torustikega ning tänavavalgustuskaabel Marja tn olemasoleva valgustusmastiga

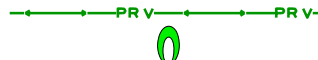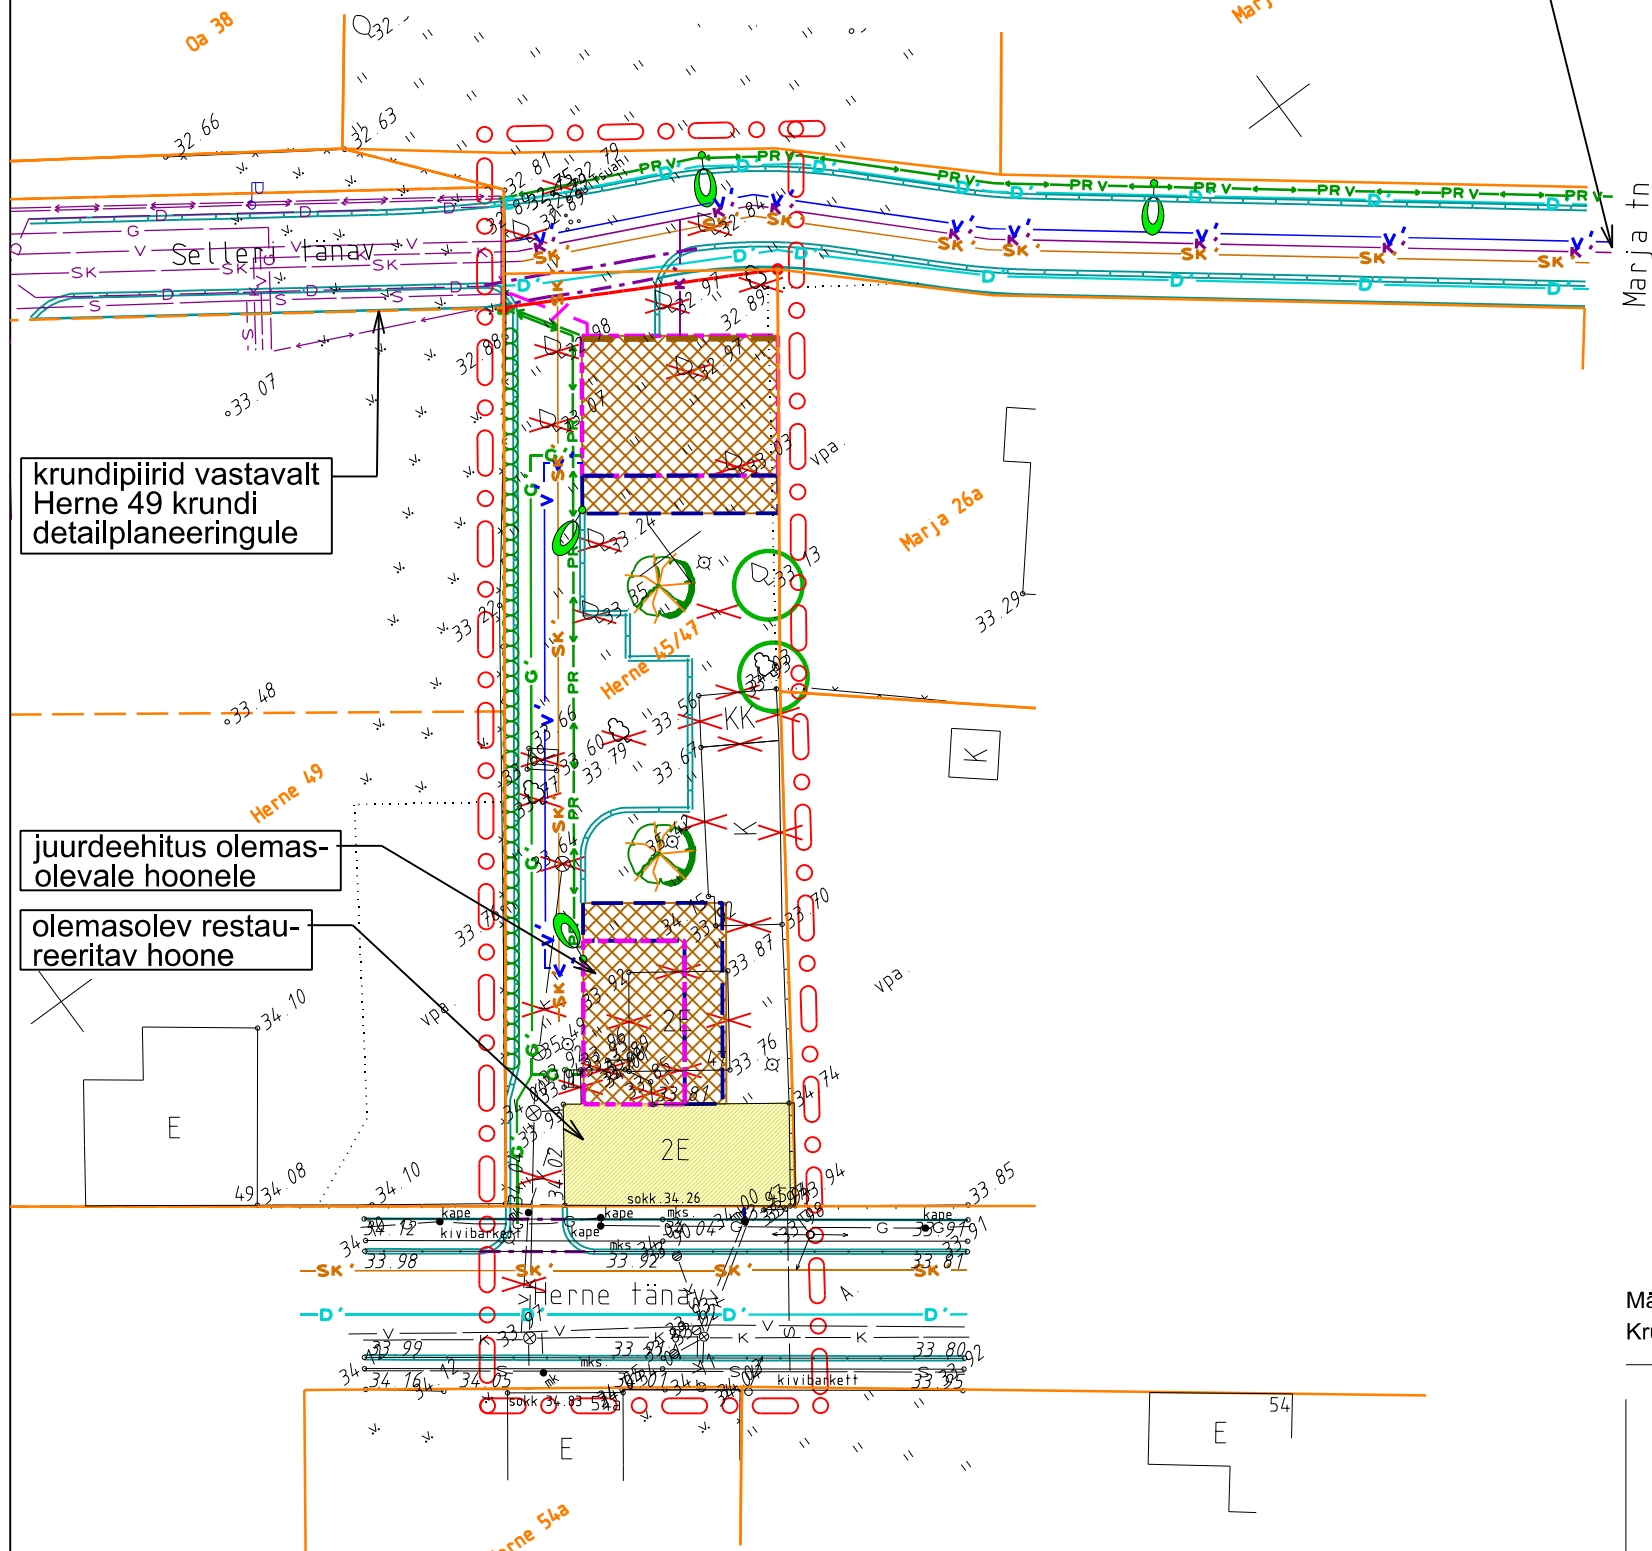

krundipiirid vastavalt Herne 49 krundi detailplaneeringule

juurdeehitus olemasolevale hoonele

olemasolev restaureeritav hoone

Märkus: Krundile vajalikud maapealsed tehnoehitised (nt gaasi rõhureguleerikapp, elektri liitumiskilp) peavad asuma krundil.

 artes terrae Karl Hansson	Planeerija:	Töö nimetus:
	Artes Terrae OÜ Puiestee 78 Tartu 51008 www.artes.ee	Objekti asukoht:
	Kaardi nimetus:	Tartu linn
		Töö nr: 33DP06
		Kuupäev: 01.08.11
		Mõõt: 1:500
		Joonise nr: 6
		Tehnovõrgud