


Kasutusõigusega koormatava maa-ala asendiplaan Tartu linnas  
Herne tänav T1

- ① 6474950; 658722
- ② 6474958; 658728
- ③ 6474966; 658718

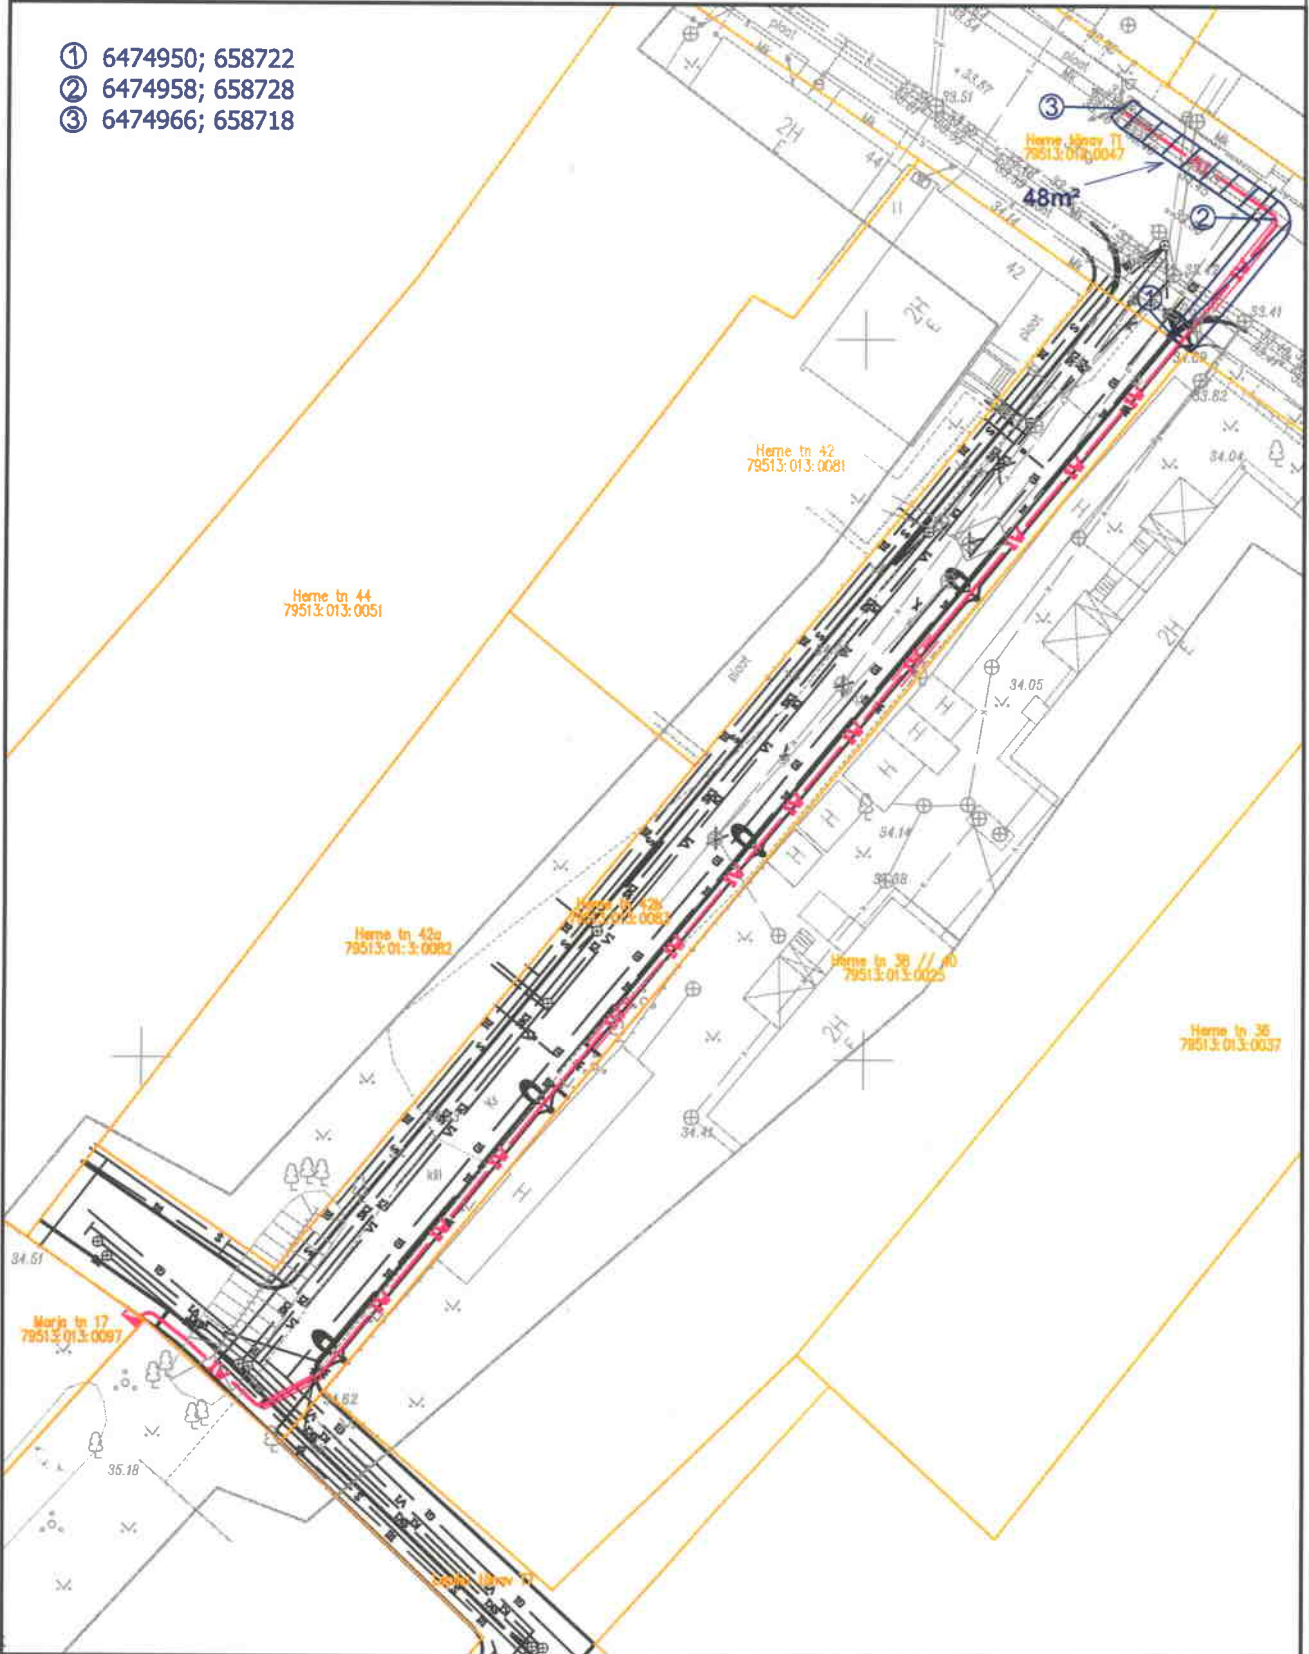

Tingmärgid

1:500



projekteeritud 0,4 kV maakaabelliin  
projekteeritud liitumiskilp  
katastripiir



kasutusõigusega koormatud maa-ala

Koostas: Hendrik Vissel