


MUNTSIPAALOMANDISSE TAOTLETAVA MAA

ASENDIPLAAN

Vasara tn 25e

1 : 2000

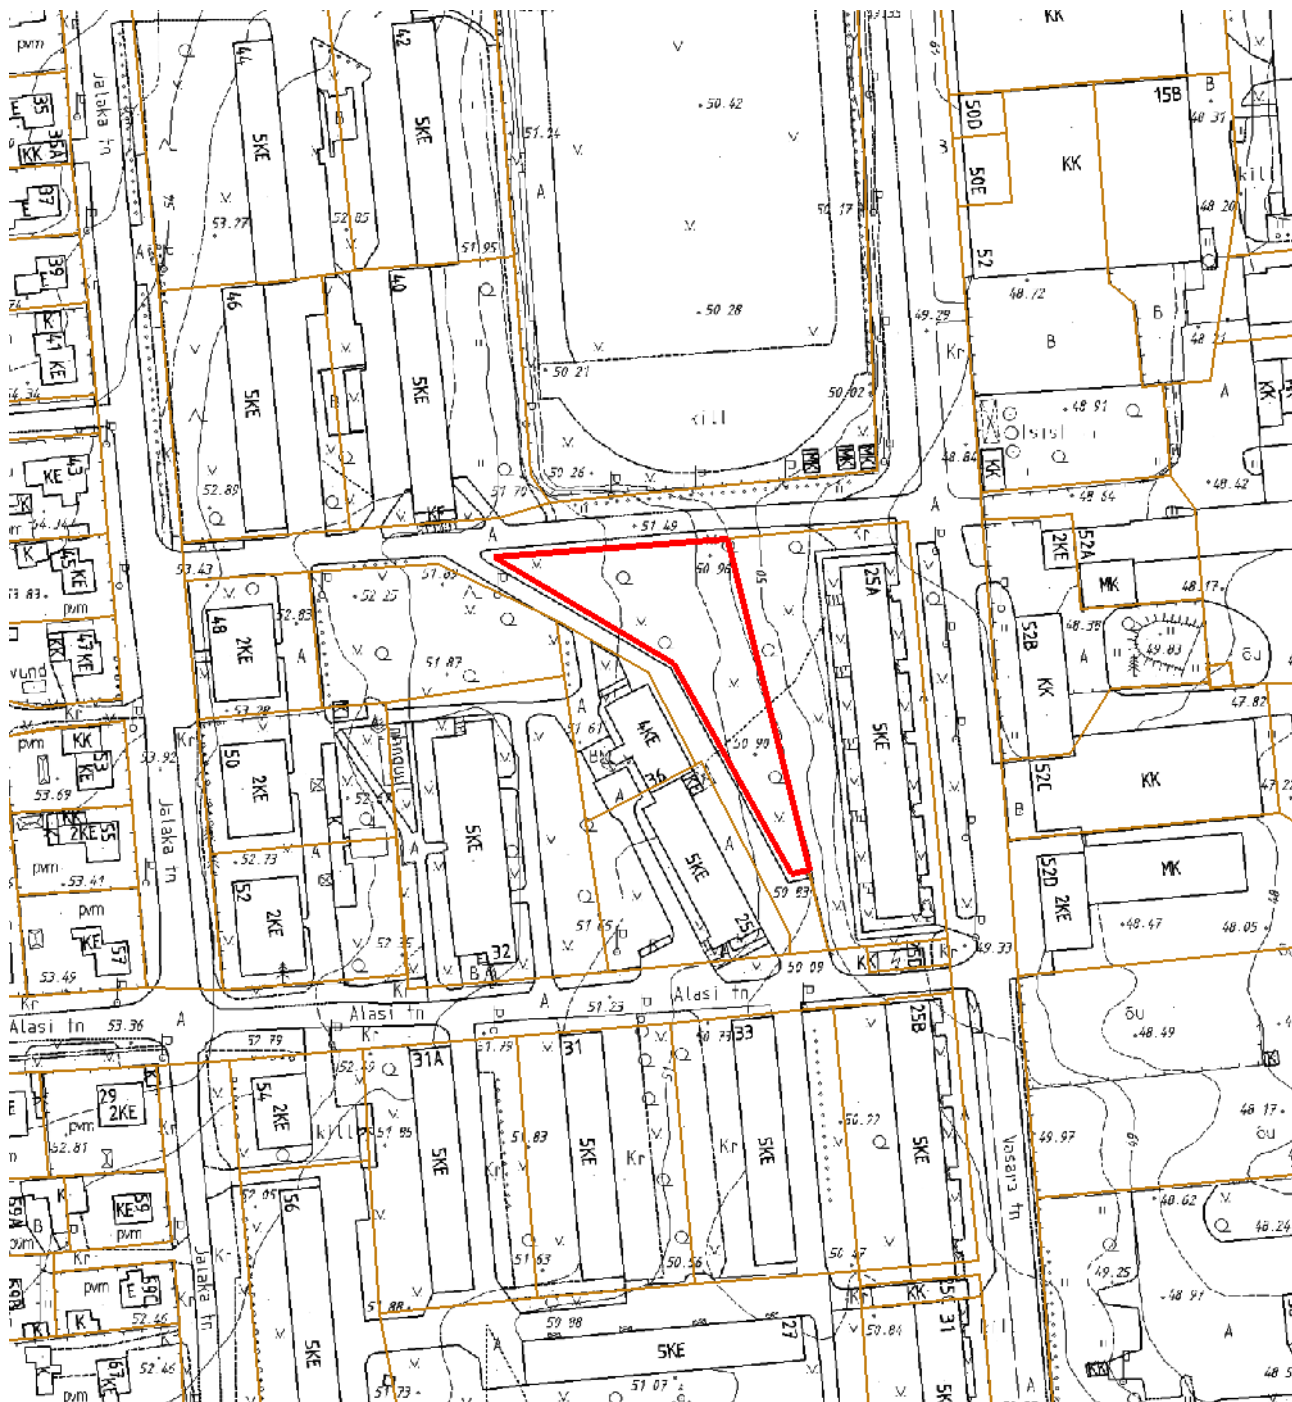

— - maa-ala piir
2126 m² - pindala

Koostas: **Kristiina Krasilnikova**
Kuupäev: **14.10.2011**