


TURU TÄNAVA VAADE



LINA TÄNAVA VAADE

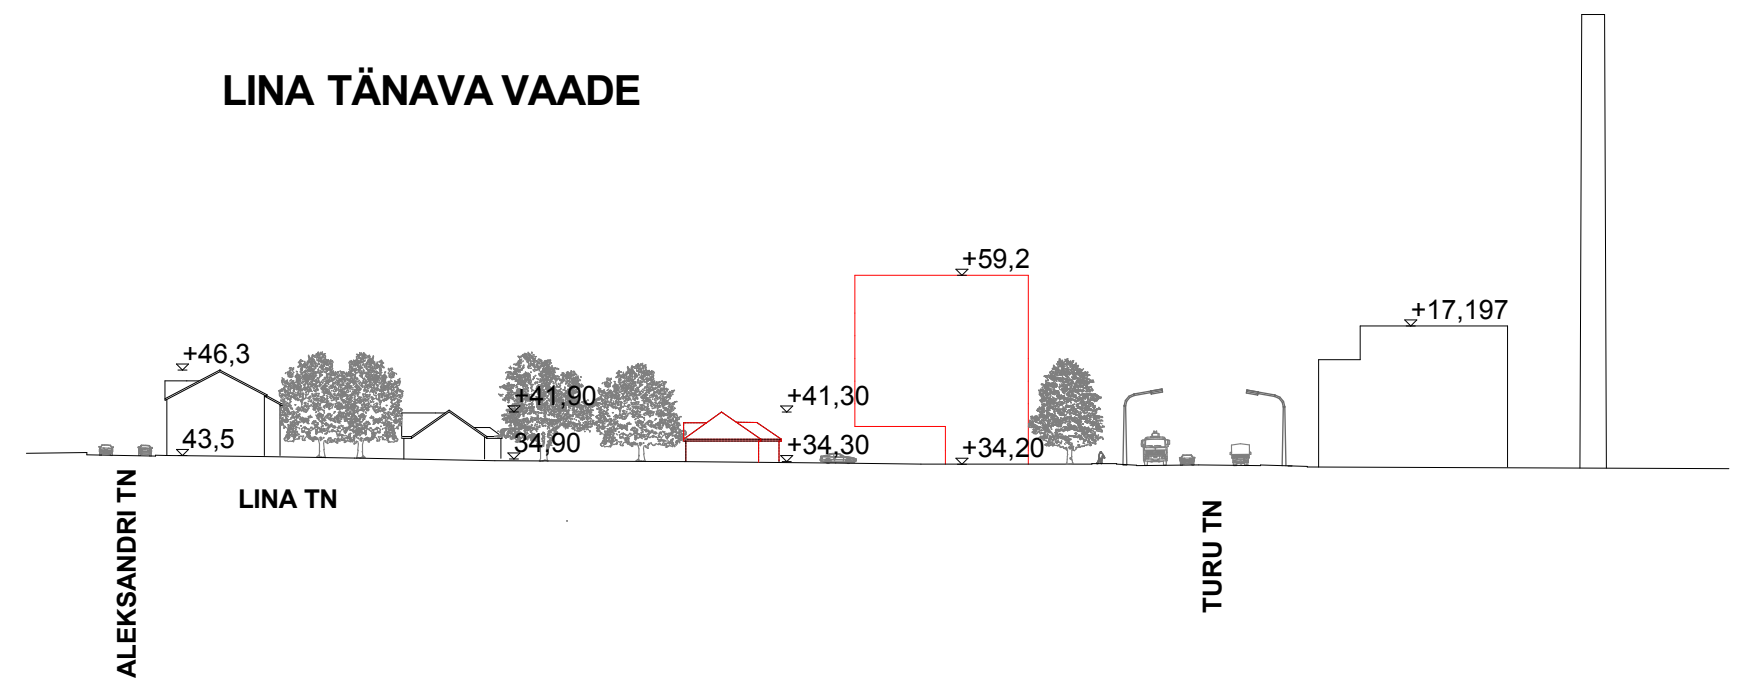

M 1 : 1 0 0 0		VAADE LINA - JA TURU TÄNAVALT	
OBJEKT	DETAILPLANEERING	DP	
ADDRESS	LINA TN 4, 6, 7, 8, 9, 11	ALEKSANDRI TN 32	Nr 13-10
TELLIJA / TELLIIJA ESINDAJA	OÜ AURETTE		21.03.2011
ARHITEKT	KAIDO KEPP		
ARHITEKT	ERIK KÕIVISTIK		7
REG. 21.08.03 EP 10944664-0001, SALME TN. 3 TARTU, TEL. 7407546 KAIIDO@ARHITEKTUURIKLUBI.EE ARHITEKTUURIKLUBI OÜ			