
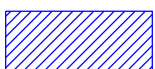


ISIKLIKU KASUTUSÕIGUSEGA KOORMATAVA ALA SKEEM

Purde tänav T7 (79508:068:0013)

M 1:500

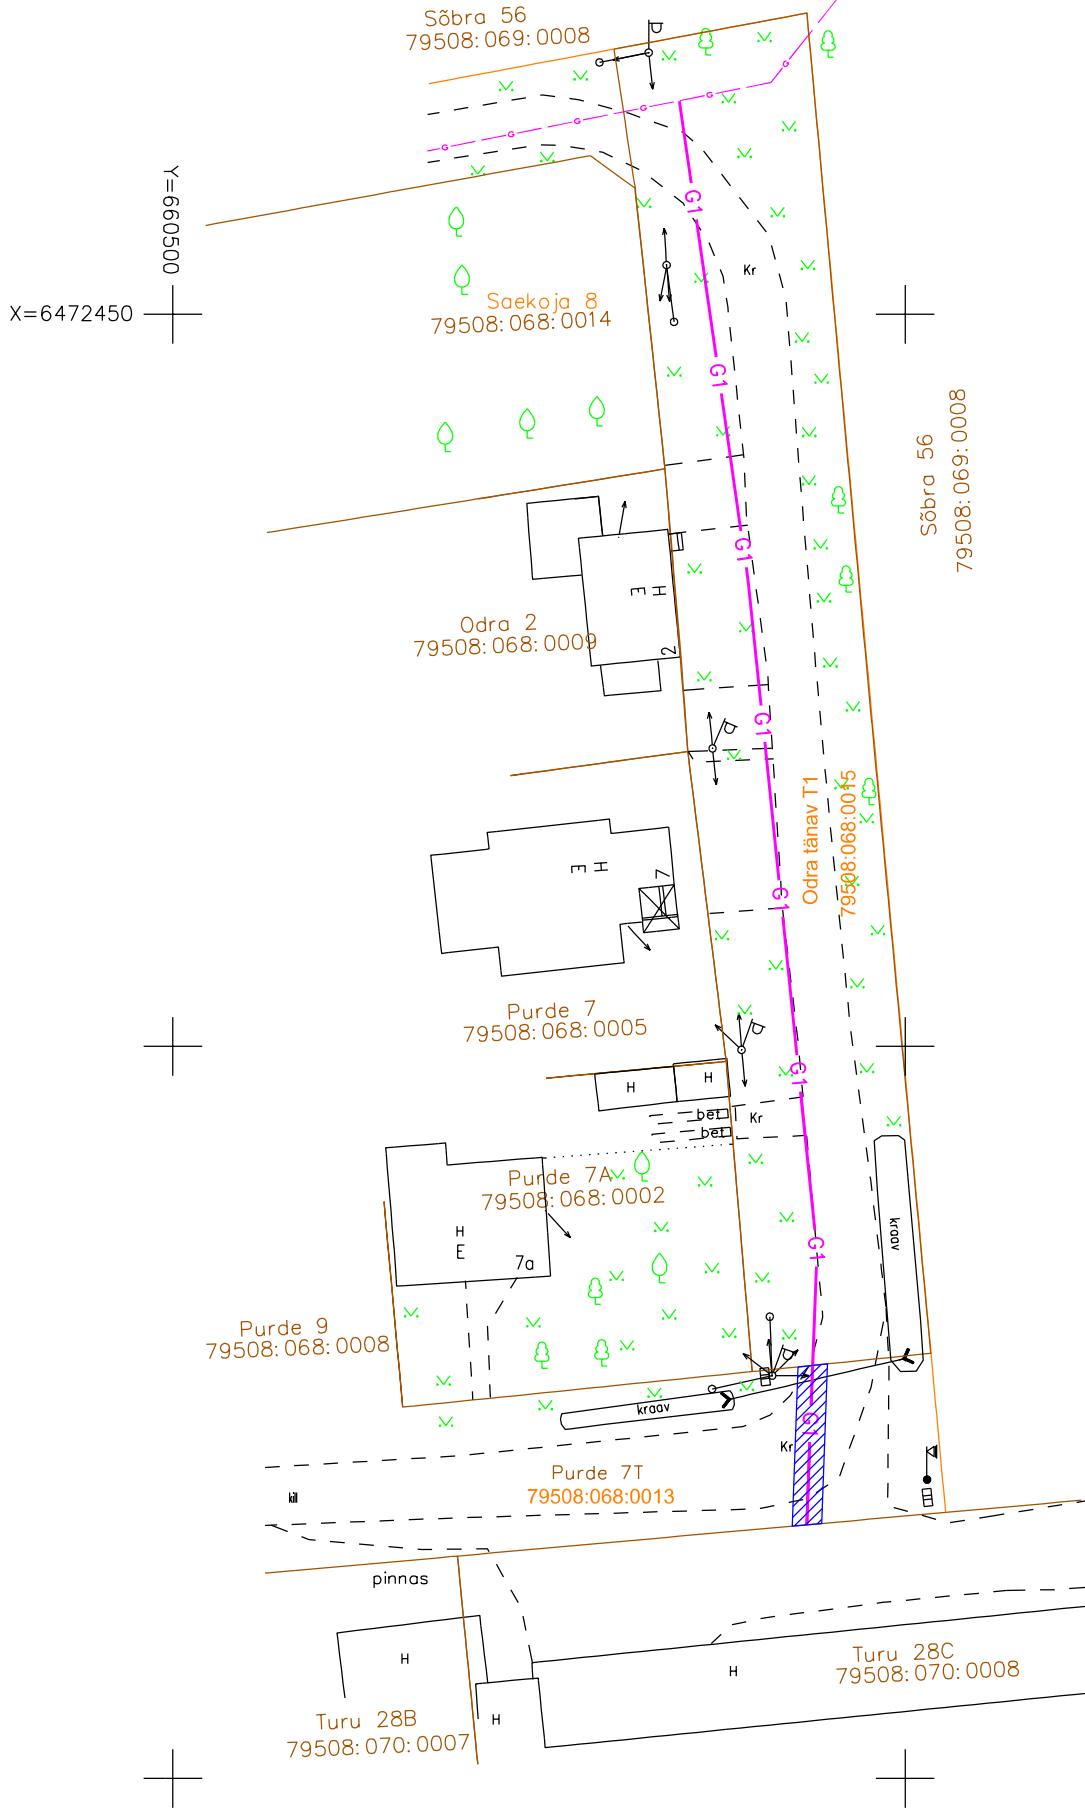

22 m<sup>2</sup>

Gaasitoru isikliku kasutusõigusemaa-ala  
Isikliku kasutusõiguse maa-ala pindala

Koostas: Andrus Mulla  
08.08.2011. a.