
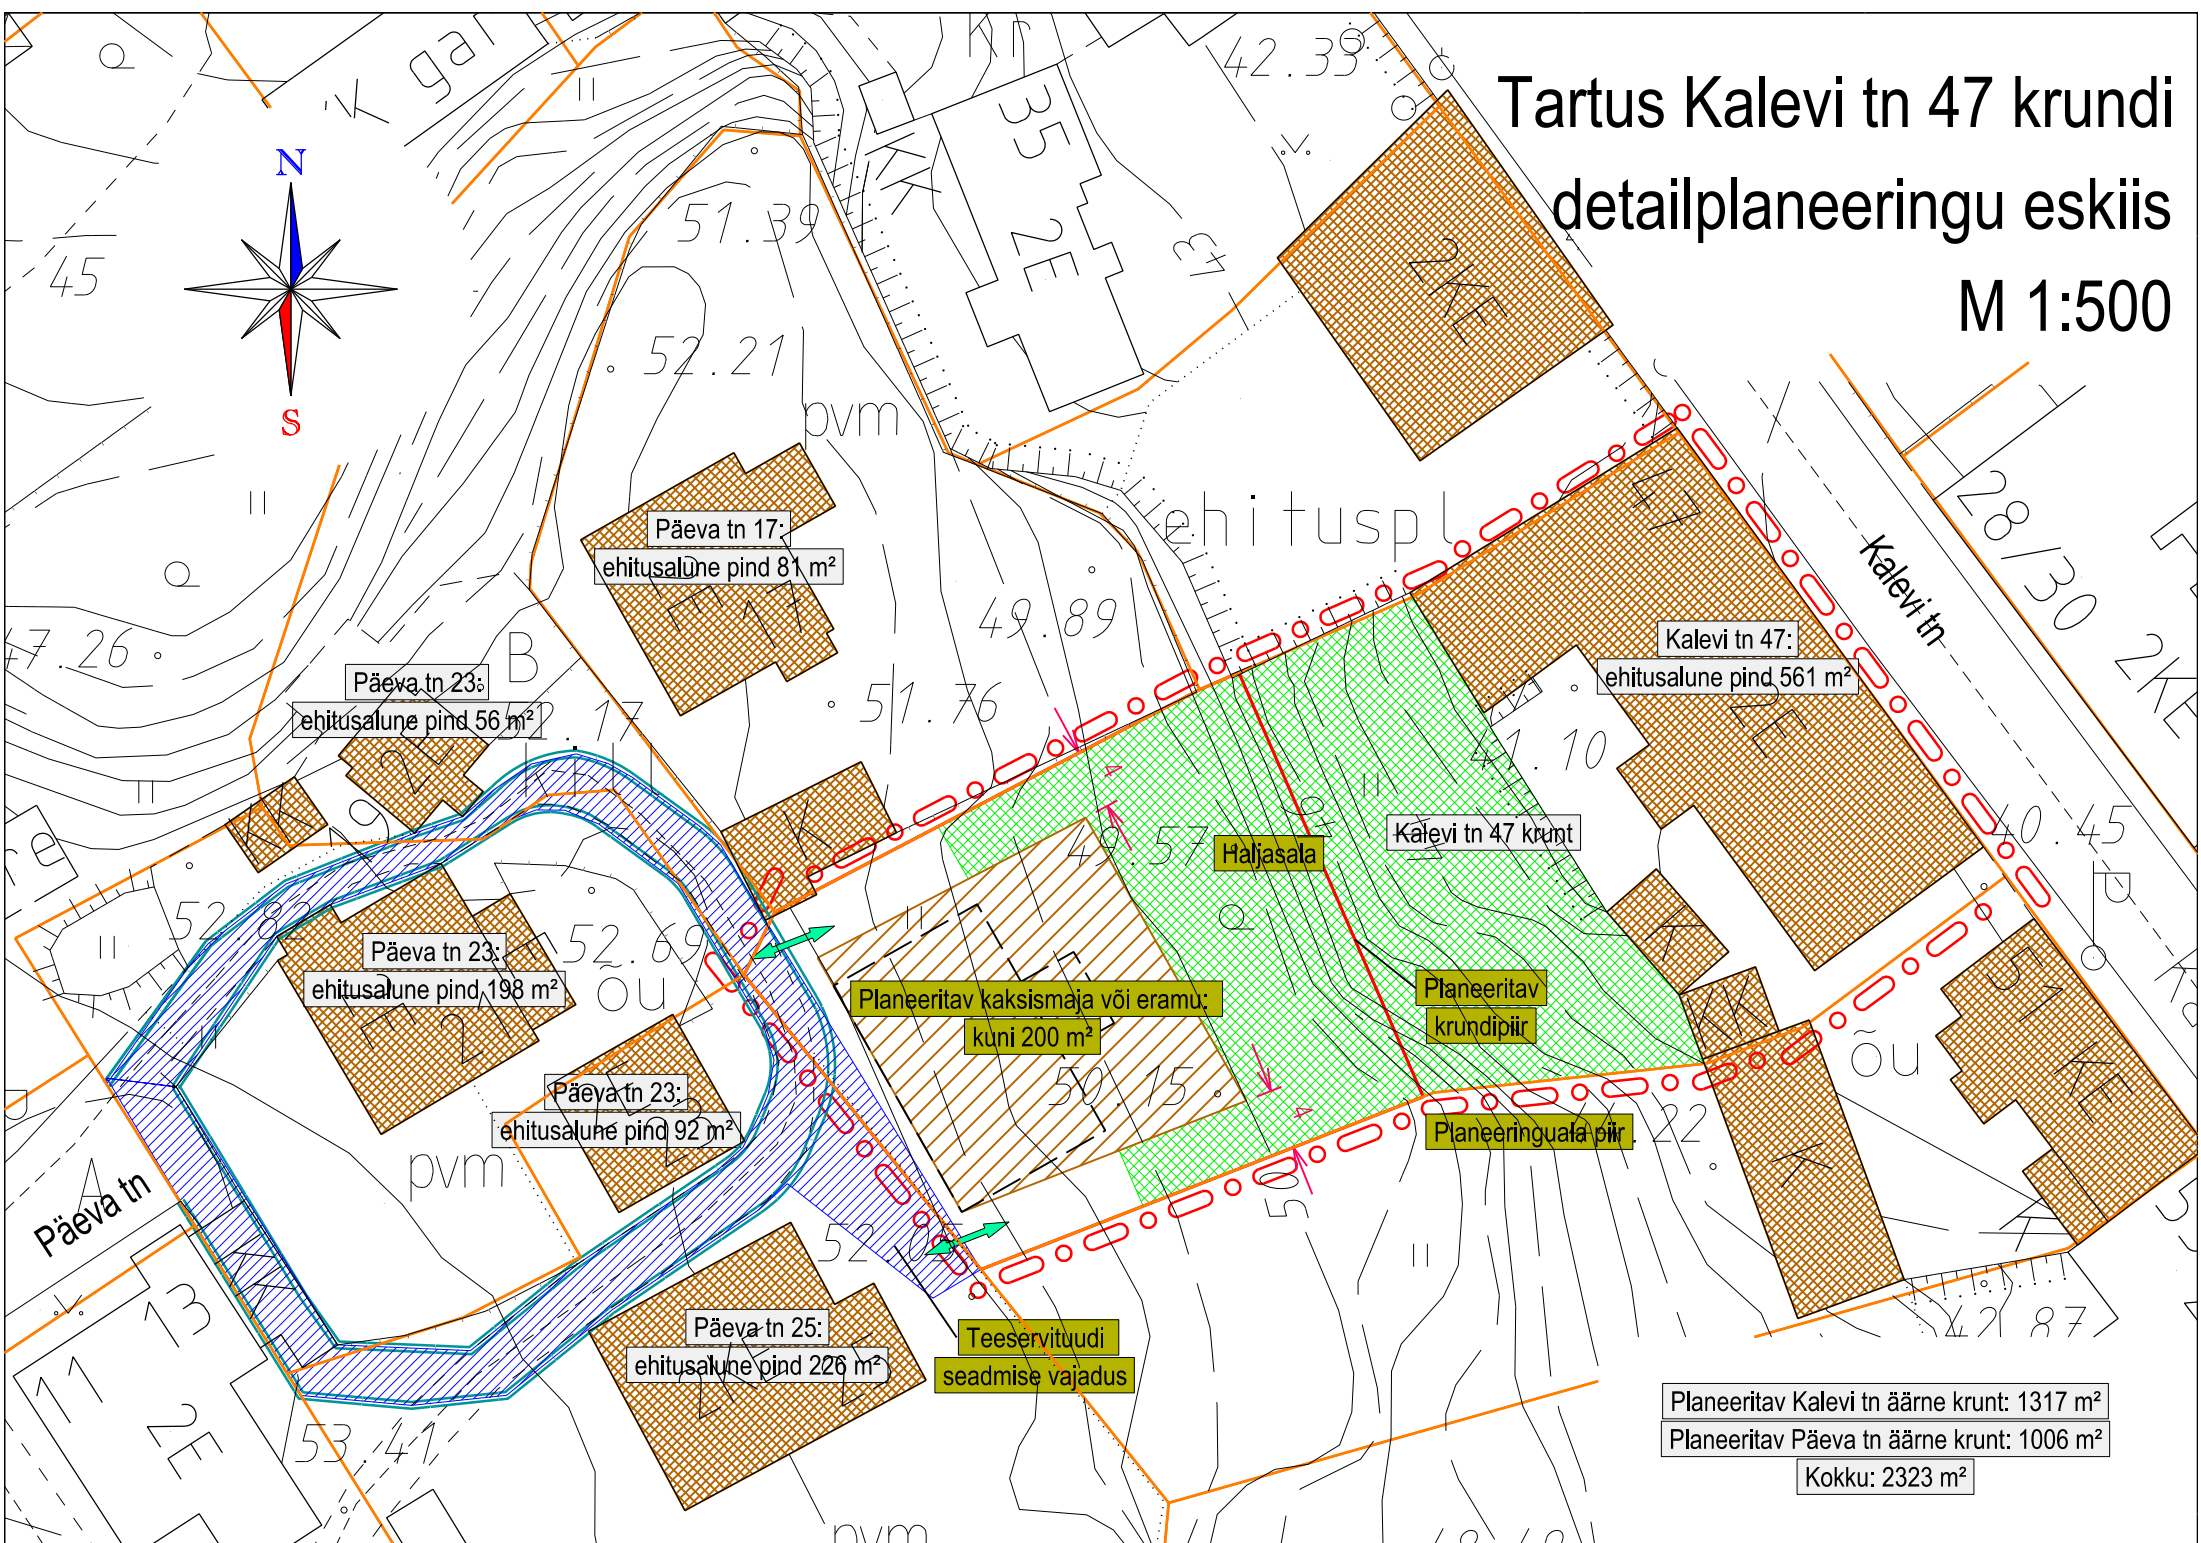


Tartus Kalevi tn 47 krundi detailplaneeringu eskiis M 1:500

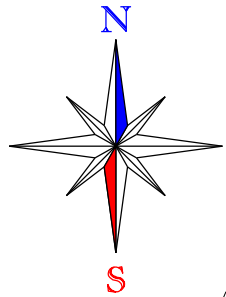

Päeva tn 17:
ehitusala pind 81 m²

Päeva tn 23:
ehitusala pind 56 m²

Kalevi tn 47:
ehitusala pind 561 m²

Päeva tn 23:
ehitusala pind 198 m²

Planeeritav kaksimaja või eramu:
kuni 200 m²

Planeeritav
krundipiir

Päeva tn 23:
ehitusala pind 92 m²

Planeeringuala piir

Päeva tn 25:
ehitusala pind 226 m²

Teeservituudi
seadmise vajadus

Planeeritav Kalevi tn äärne krunt: 1317 m²
Planeeritav Päeva tn äärne krunt: 1006 m²
Kokku: 2323 m²