


Erastatava maa asendiplaan

Jaama tn 60/3

1 : 2000

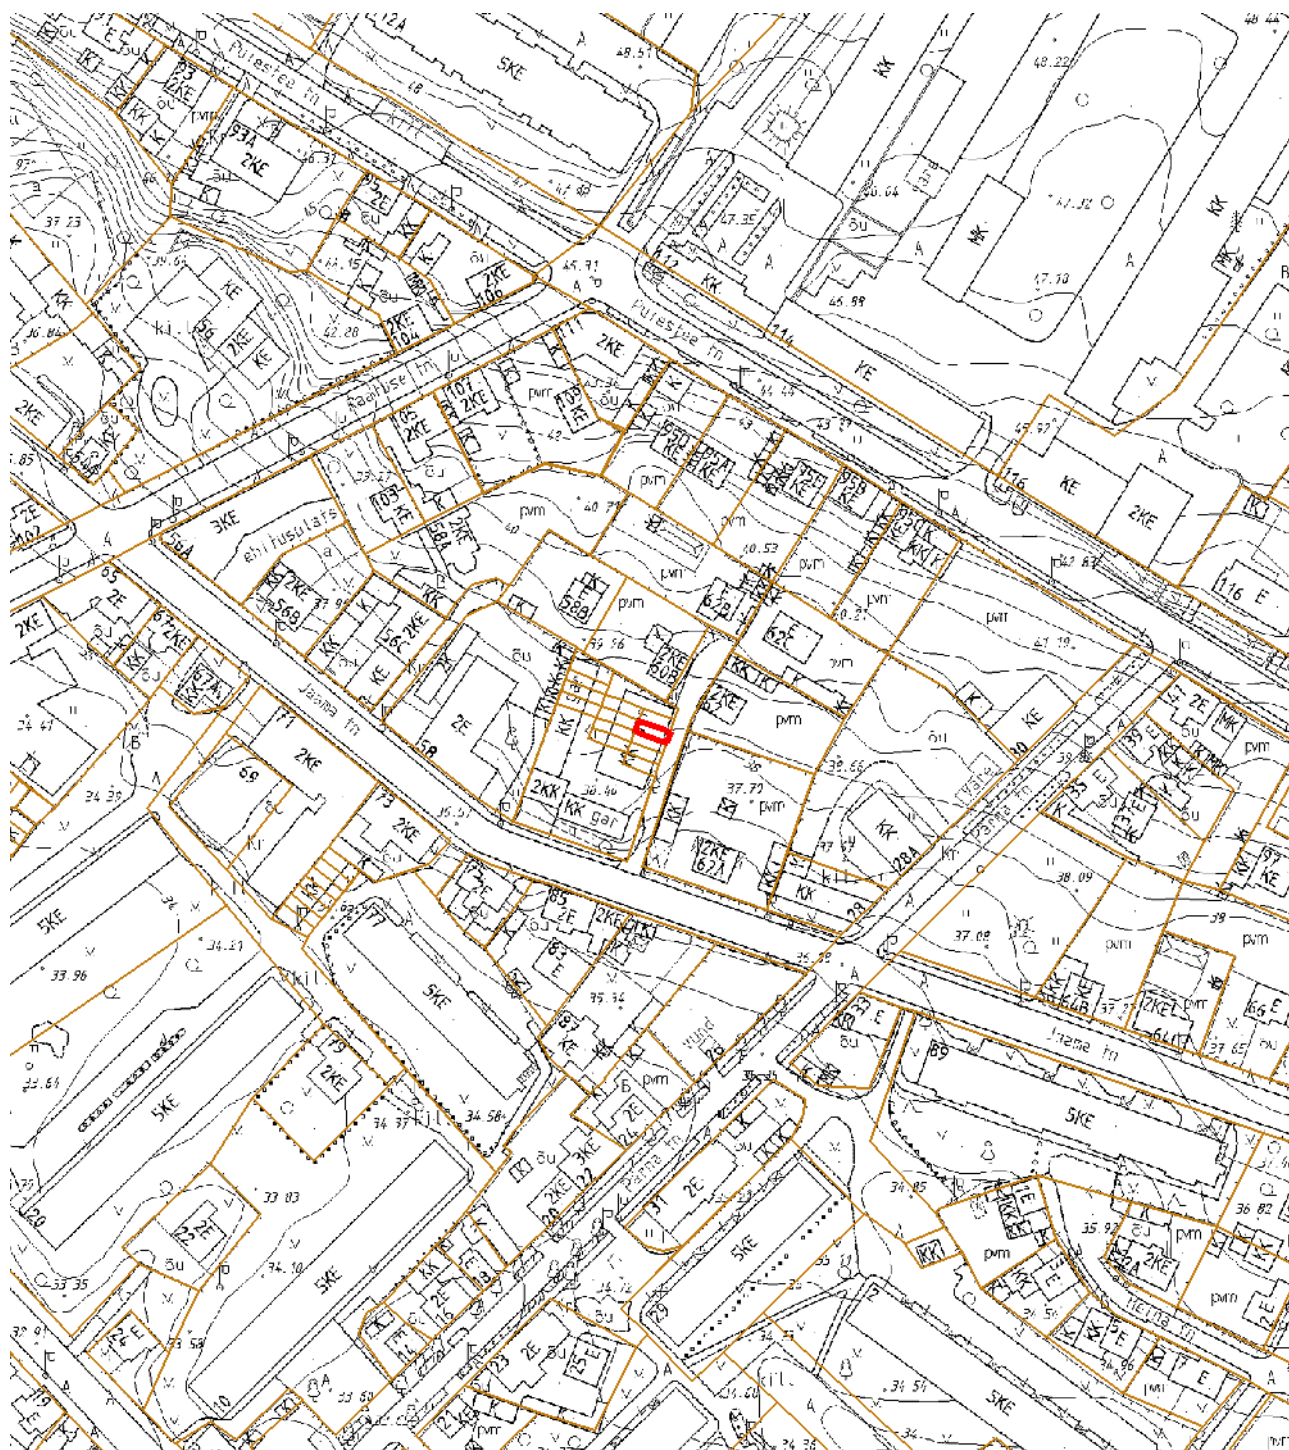

— - krundi piir

28 m² - pindala

Koostas: **Eve Leesment**

Kuupäev: **06.12.2011**