


MUNITSIPAALOMANDISSE TAOTLETAVA MAA

ASENDIPLAAN

Rebase tn 22

1 : 2000

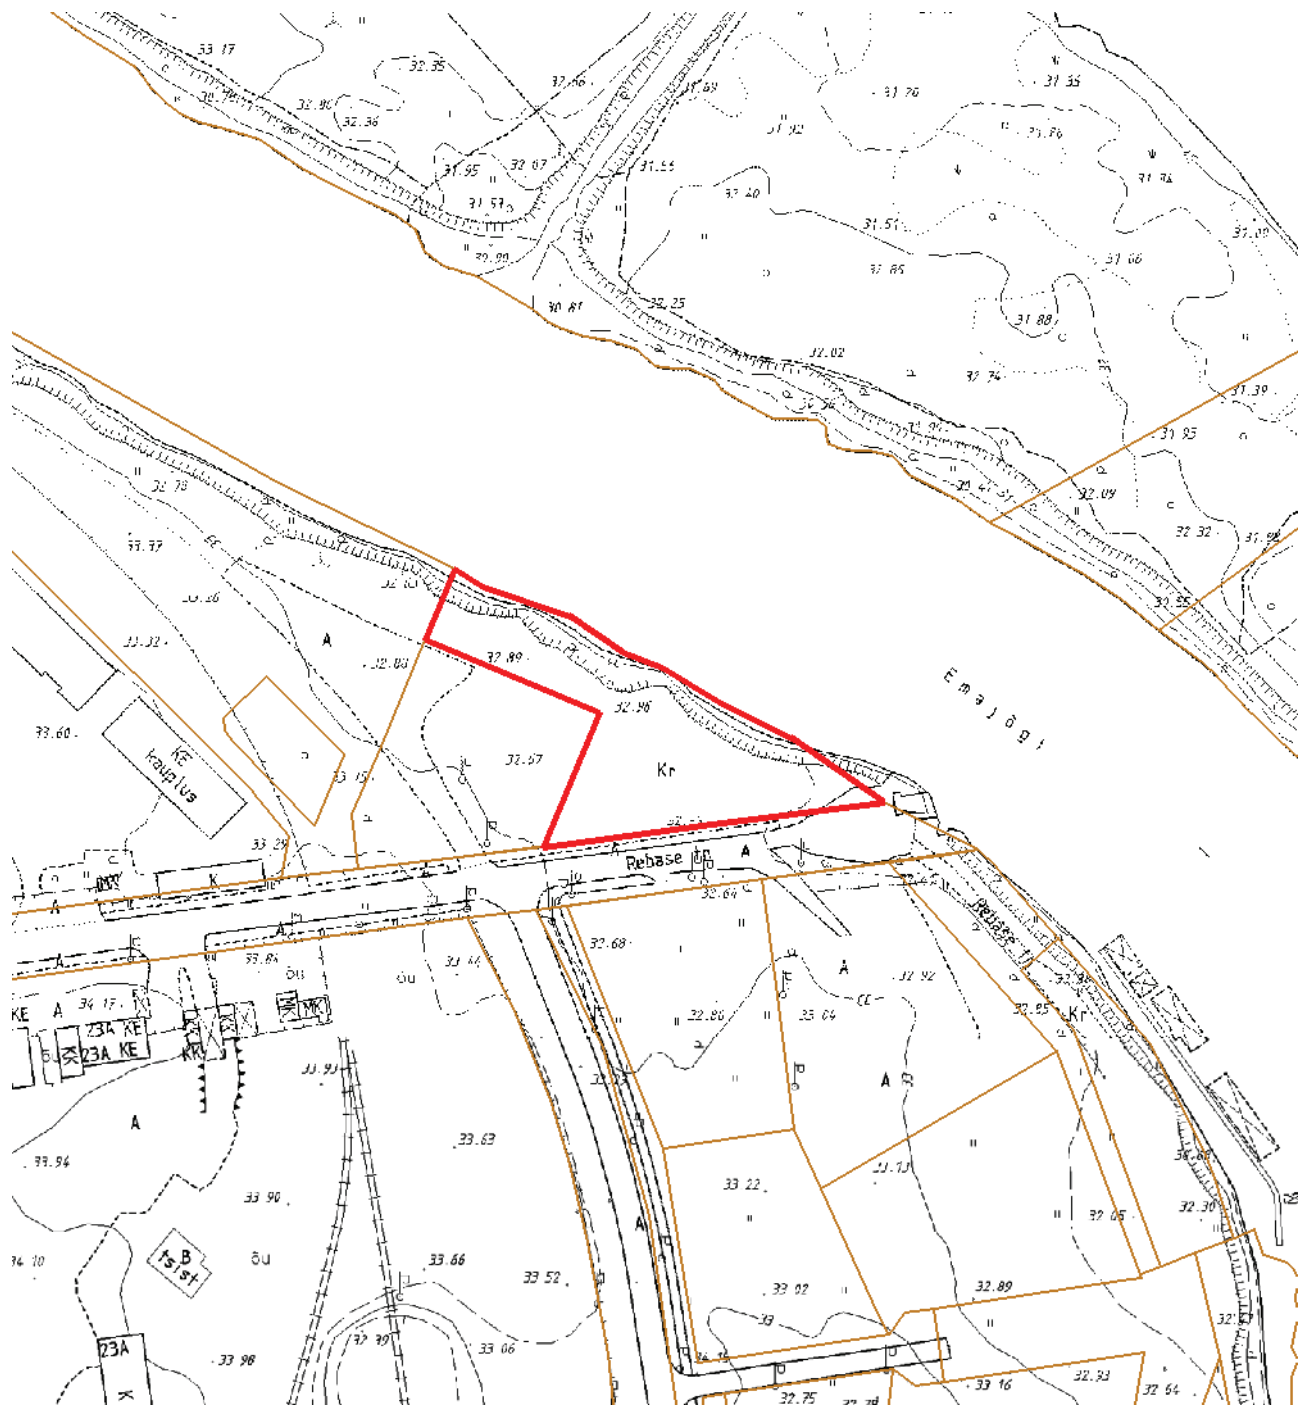

— - krundi piir  
3235 m<sup>2</sup> - pindala

Koostas: **Kristiina Krasilnikova**  
Kuupäev: **01.02.2012**