


MUNITSIPAALOMANDISSE TAOTLETAVA MAA

ASENDIPLAAN

Rebase tn 24

1 : 2000

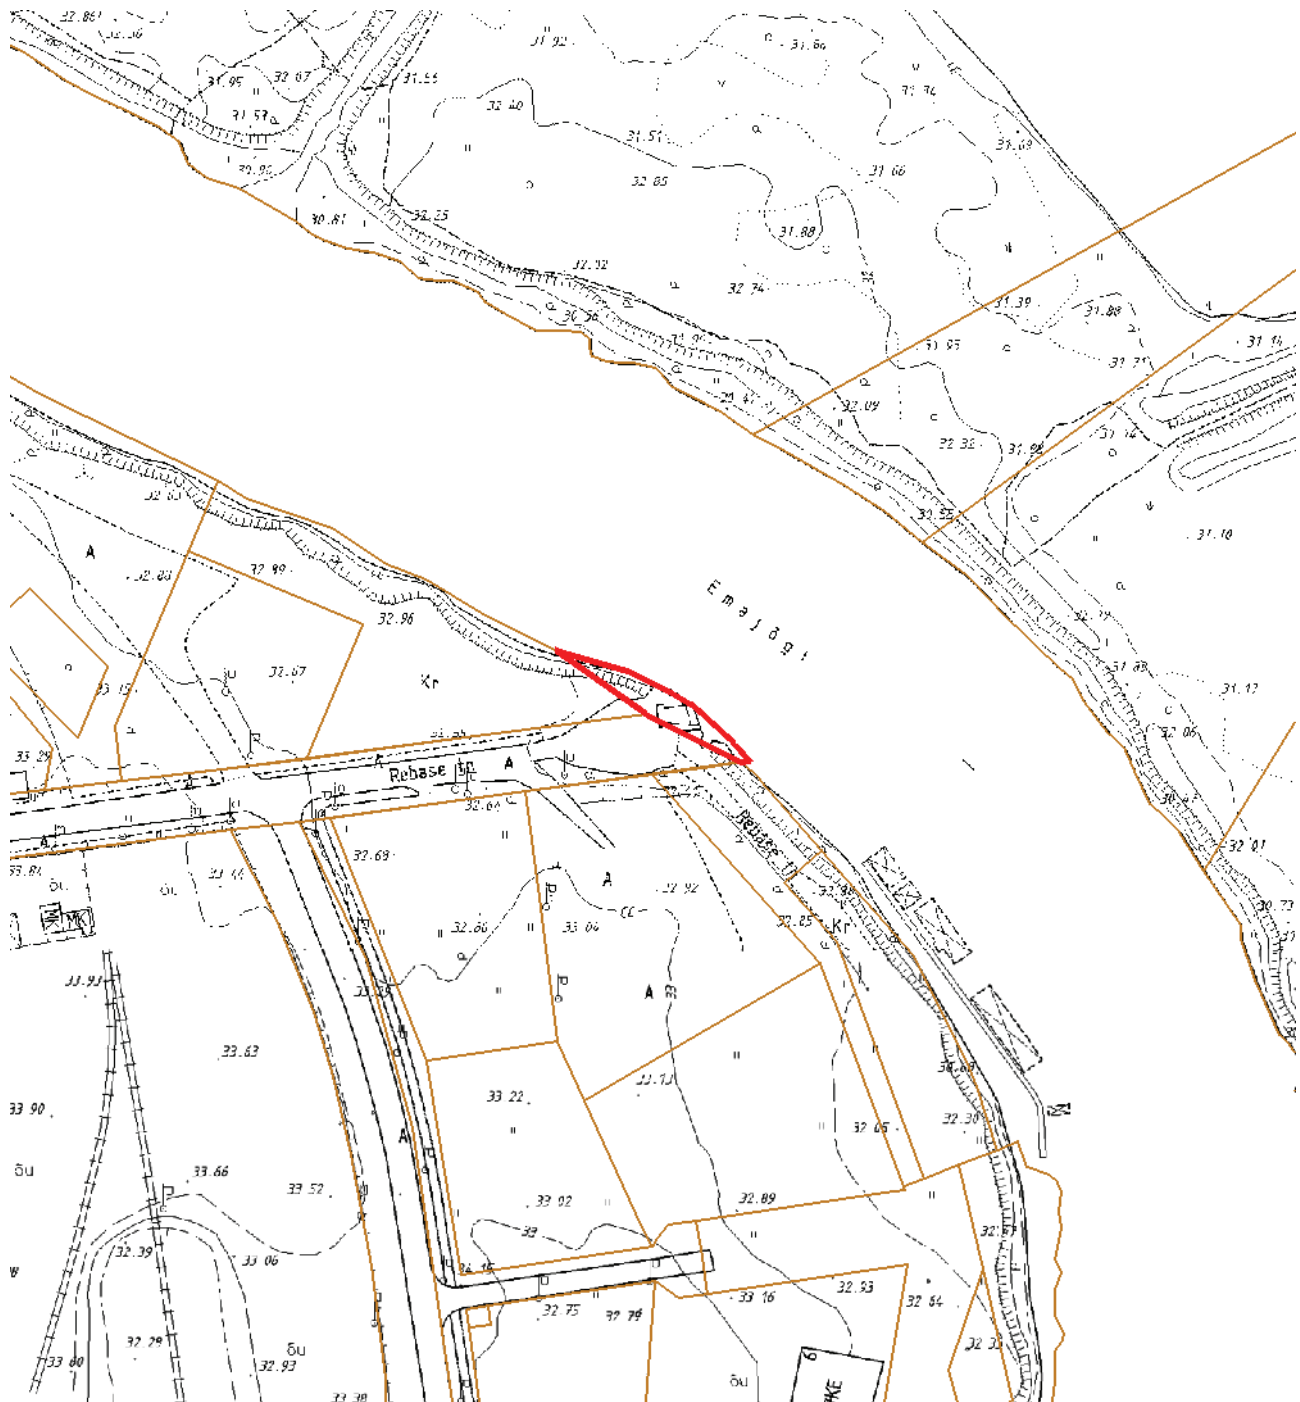

— - krundi piir

302 m² - pindala

Koostas: **Kristiina Krasilnikova**

Kuupäev: **08.02.2012**