


Kasutusõigusega koormatava maa-ala asendiplaan Tartu linnas Julius Kuperjanovi tänav T1

- ① 6473799; 658777
- ② 6473805; 658786

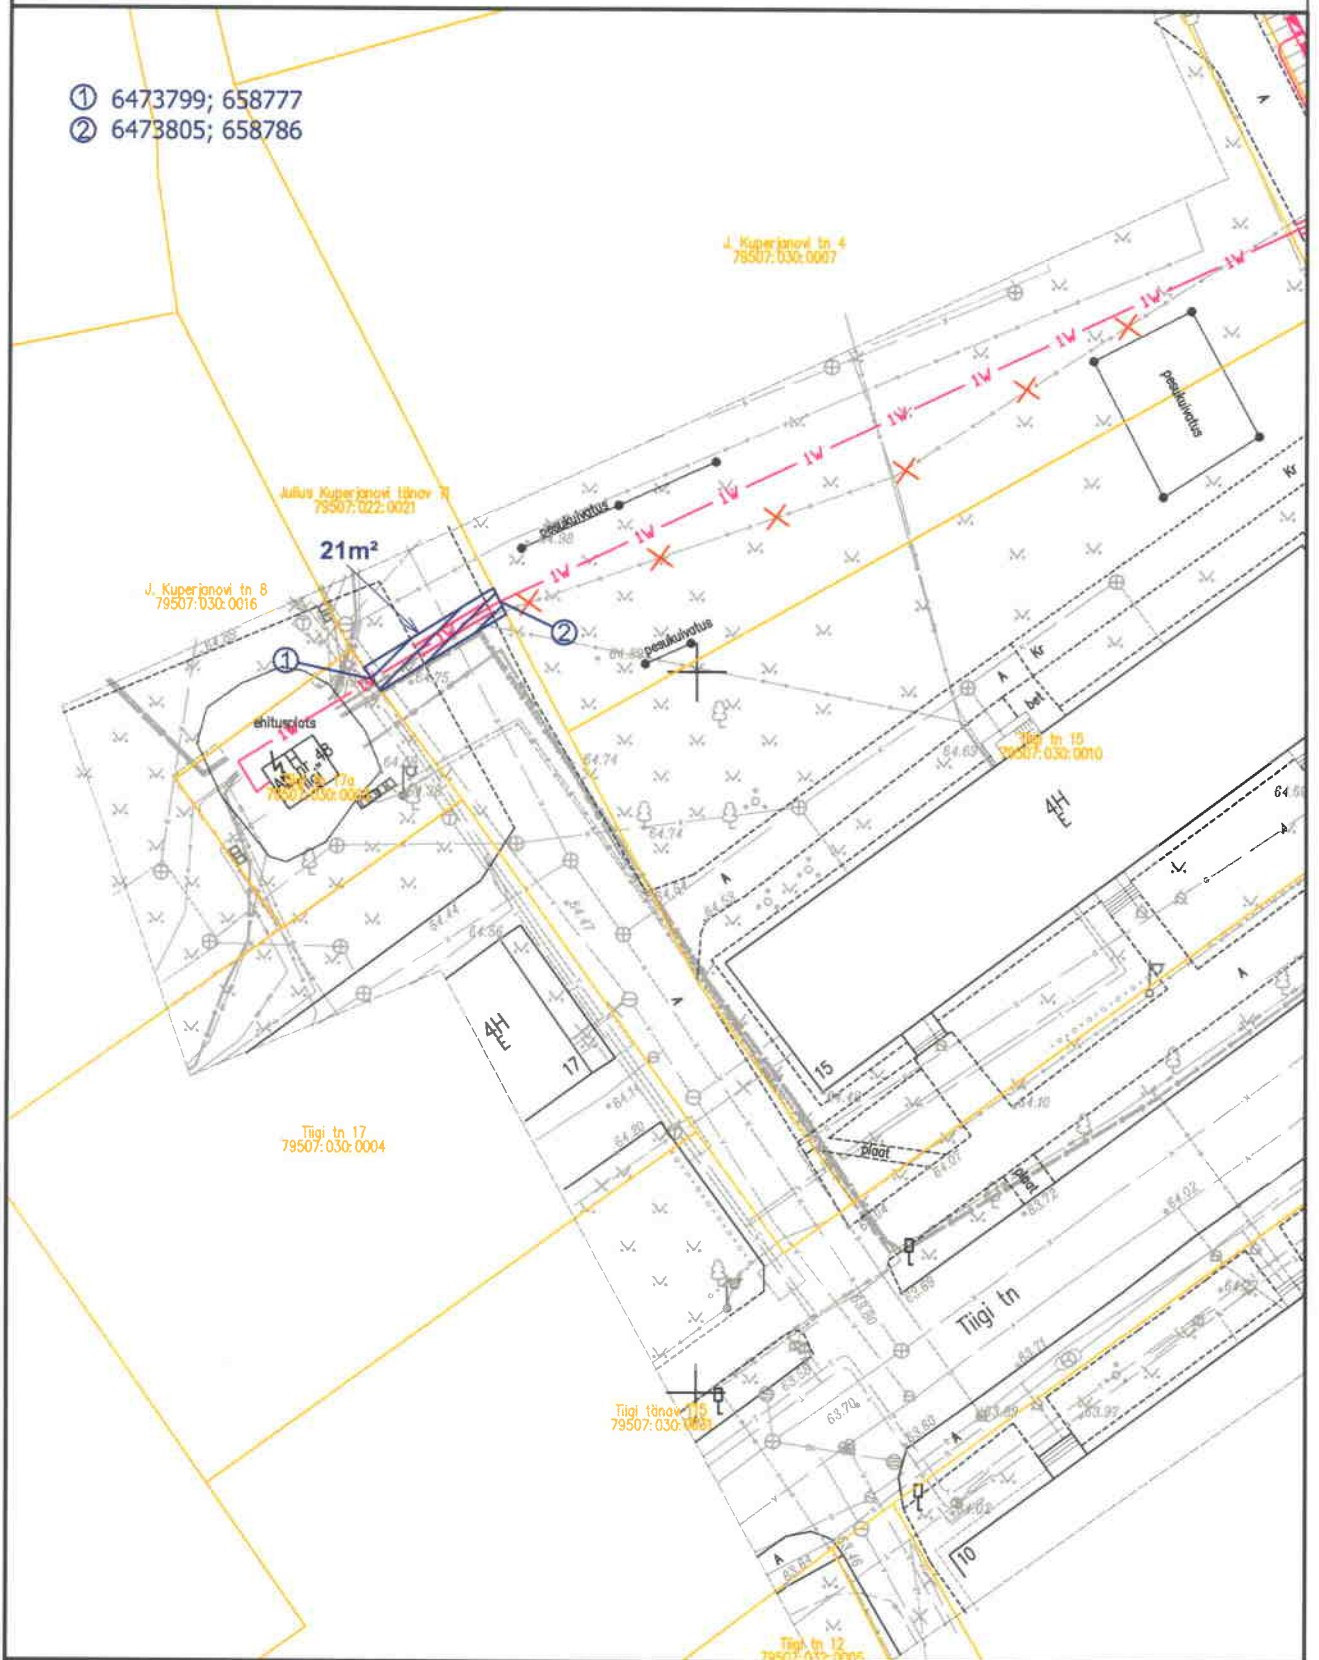

Tingmärgid

1:500

- 1W— projekteeritud 0,4 kV maakaabelliin
- katastripiir
- kasutusõigusega koormatud maa-ala

Koostas: H. Vissel