


Planeeritud maakasutus ja kitsendused

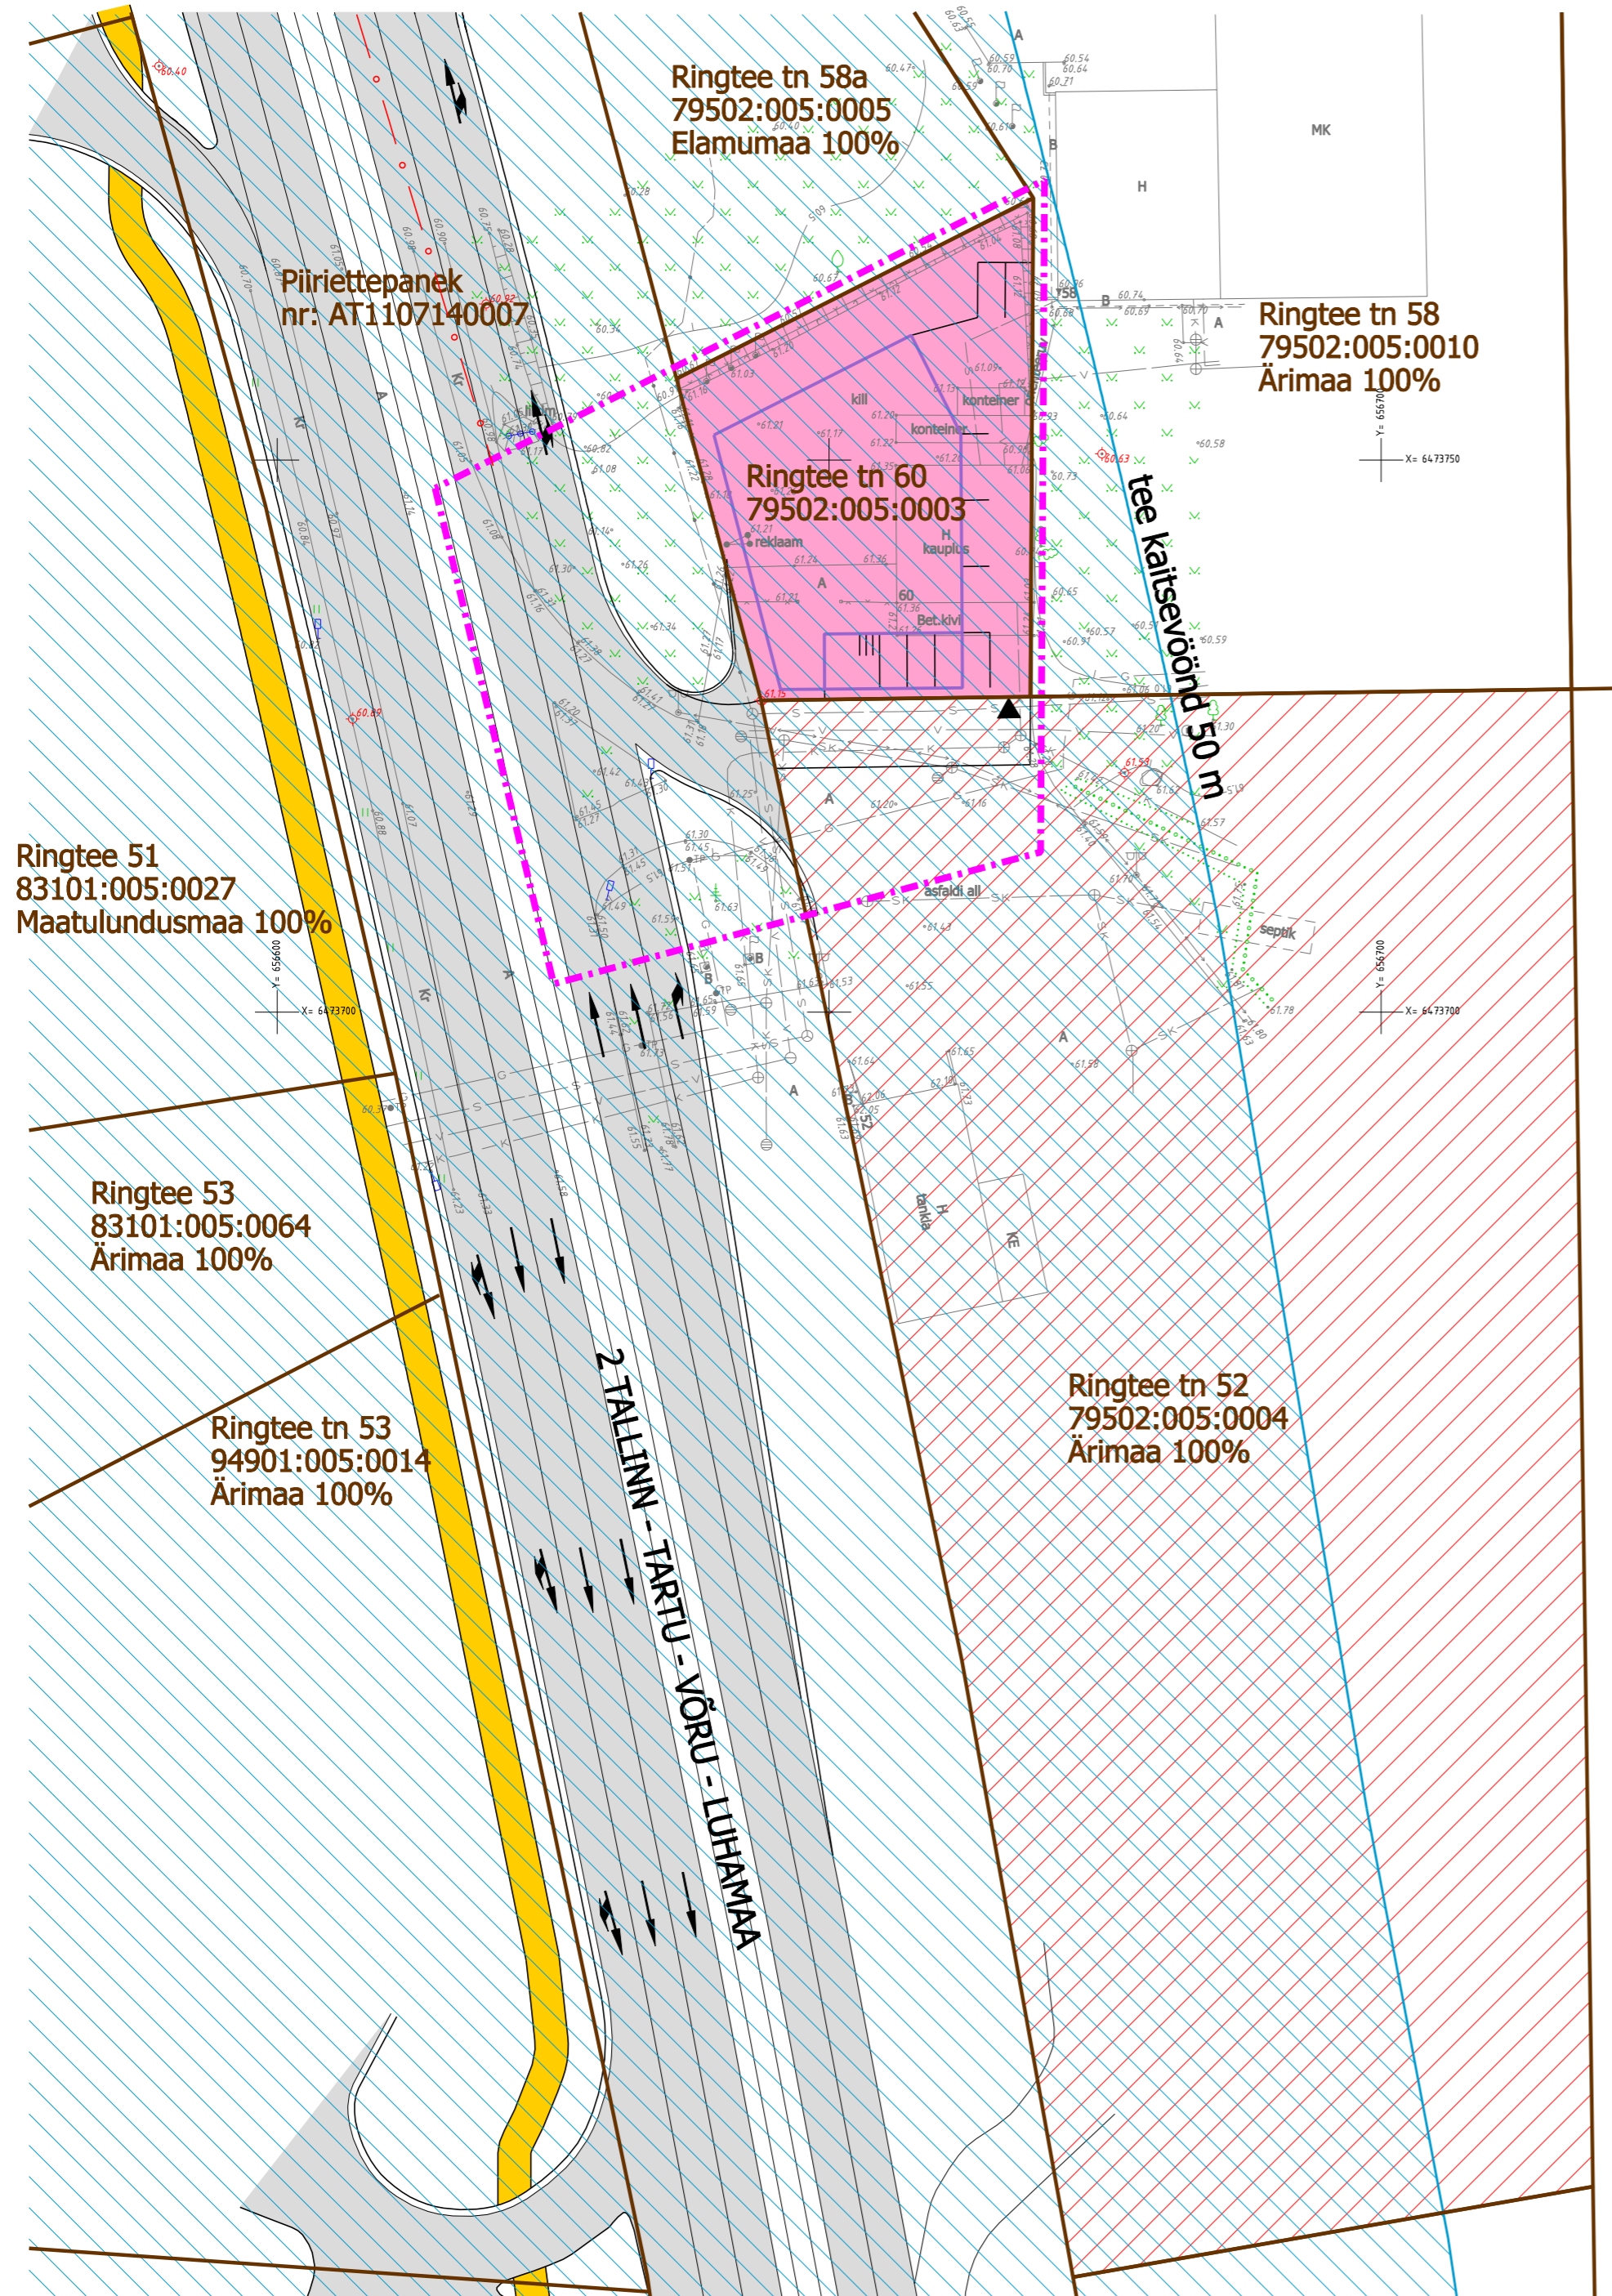

LEGEND

- planeeringuala piir
 - kinnistu piir
 - Ringtee tn 58 kinnistu address
 - 79502:005:0010 katastriüksuse tunnus
 - Ärimaa 100% maakasutuse sihtotstarve
 - linnapiir
 - plan. juurdepääs krundile
 - plan. maakasutus (100% ärimaa)
 - plan. hoone orient. asukoht
 - plan. juurdepääsu servituudi vajadusega ala (määratakse vastavalt Neste Eesti Aktsiaselts 15.02.2012 kirjale)
 - Riigimaantee TALLINN- TARTU- VÖRU- LUHAMAA tee kaitsevöönd 50+50 m
- Vastavalt "E263 Tallinn-Tartu-Võru-Luhamaa maantee, Tartu ümbersõit Kandiküla-Uhti km 182,6-194,2" eeprojektile:
- proj. kõnnitee
 - proj. maantee

Maakasutuse koondtabel

Krundi address	Planeeritud maakasutus
Ringtee tn 60	100% Ä

Märkused:

- 1) topo-geodeetilise mõõdistuse teostas Empower AS 13.09.2011, töö nr 11130G (litsentsi nr: 581 MA, 30.03.2011-30.03.2016; reg. nr. 11445550);
- 2) planeeritud maa-ala suurus: ca 0,3 ha;
- 3) arhitektuurse lahenduse koostas Eluruumid OÜ, arhitekt Kristjan Prii.

Linnaruumi OÜ

Registrikood: 11638094
Pärnu mnt 141
11314 Tallinn
Tel: 699 0638
Fax: 699 0639

www.linnaruumi.ee
info@linnaruumi.ee

Vastutav isik: Angela Kase
Projektijuht: Angela Kase
Assistent: Evely Porkon

RINGTEE TN 60 KRUNDI JA LÄHIALA DETAILPLANEERING

Töö staadium: Eskiis
Töö nr: 06/11
Tellija: OÜ Jatiina

Joonis: **Planeeritud maakasutus ja kitsendused**

Joonise nr: 5
Mõõtkava: 1:1000
Väljaprinti aeg: 27.02.2012