


TINGMÄRGID:

- planeeringuala piir
- olemasolev, säiluv krundipiir
- 20-30 % ärümaa, 70-80 % elamumaa
- avalik tänav
- teeservituut
- liiniservituut või isiklik kasutusõigus
- juurdepääs

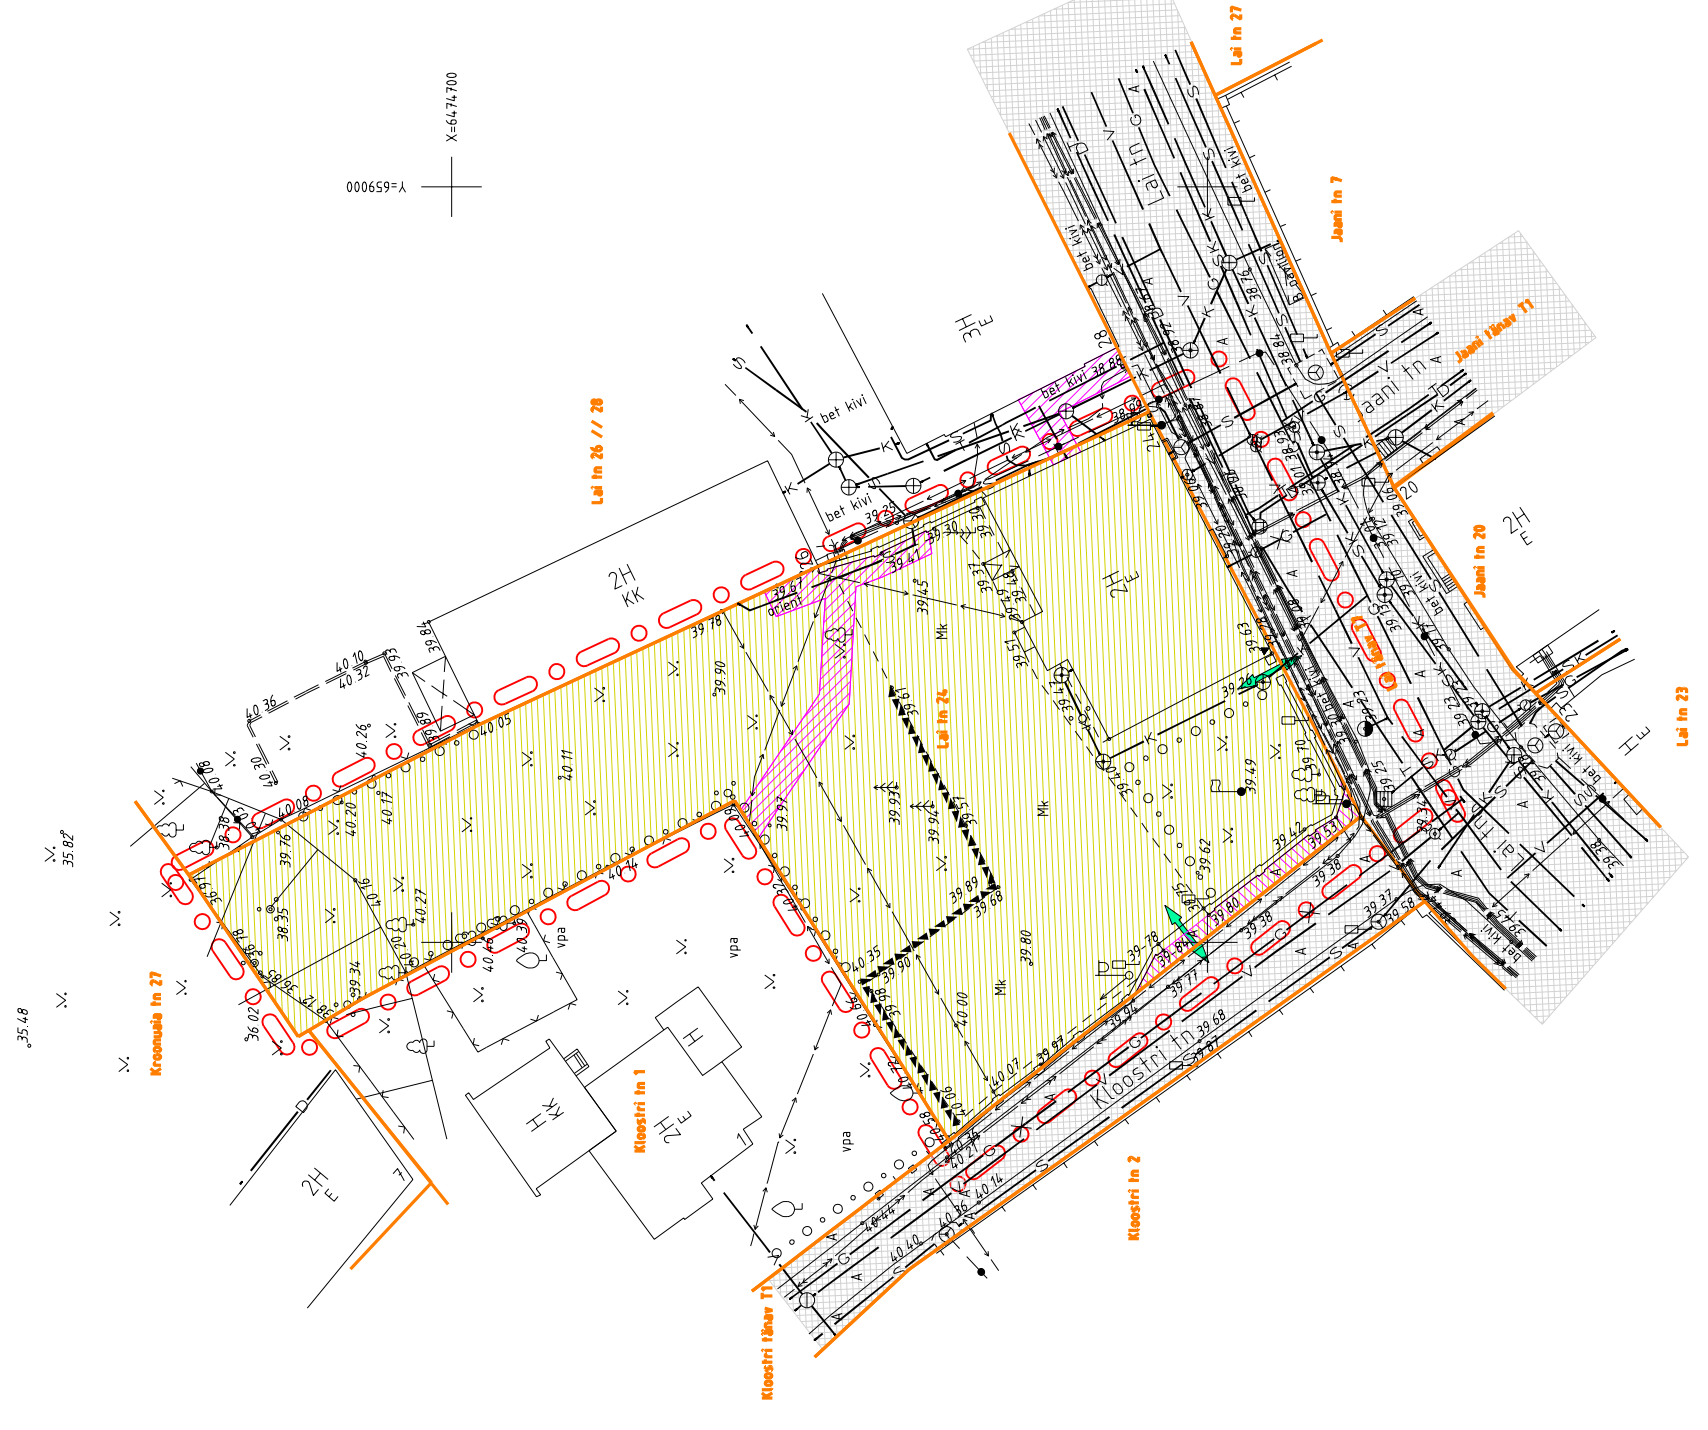

MAAKASUTUSE BILANSS

krunt Lai 24	krundi pindala (m2)	krundi sihtotstarve
planeeringu algatamise eelne:	1632	55 % Ä, 45 % EE
planeeritud:	1632	20-30 % Ä, 70-80 % E

Märkused:

1. Detailplaneeringu jooniste juurde kuulub detailplaneeringu seletuskiri.
2. Digitaalse alusplaani M1:500 aktuaalseis OÜ Geopunkt (litsents nr 669 MA, töö nr M-062-11, oktoober 2011).
3. Ala asub tervikuna Tartu vanalinna muinsuskaitsealal (reg nr 27006).
4. Olemasolev Lai 24 krunt säilib olemasolevates piirides.



Artes Terrae OÜ
 Puiestee 78
 Tartu 51008
 www.artes.ee

Planeerija:
Edgar Kaare

Objekti asukoht:
 Tartu linn

Kaardi nimetus:
Planeeritud maakasutus

Töö nimetus:
**Lai 24 krundi
 DETAILPLANEERING**

Töö nr: 26DP06
 Kuupäev: 06.03.12
 Mõõt: 1:500
 Joonise nr: 5