
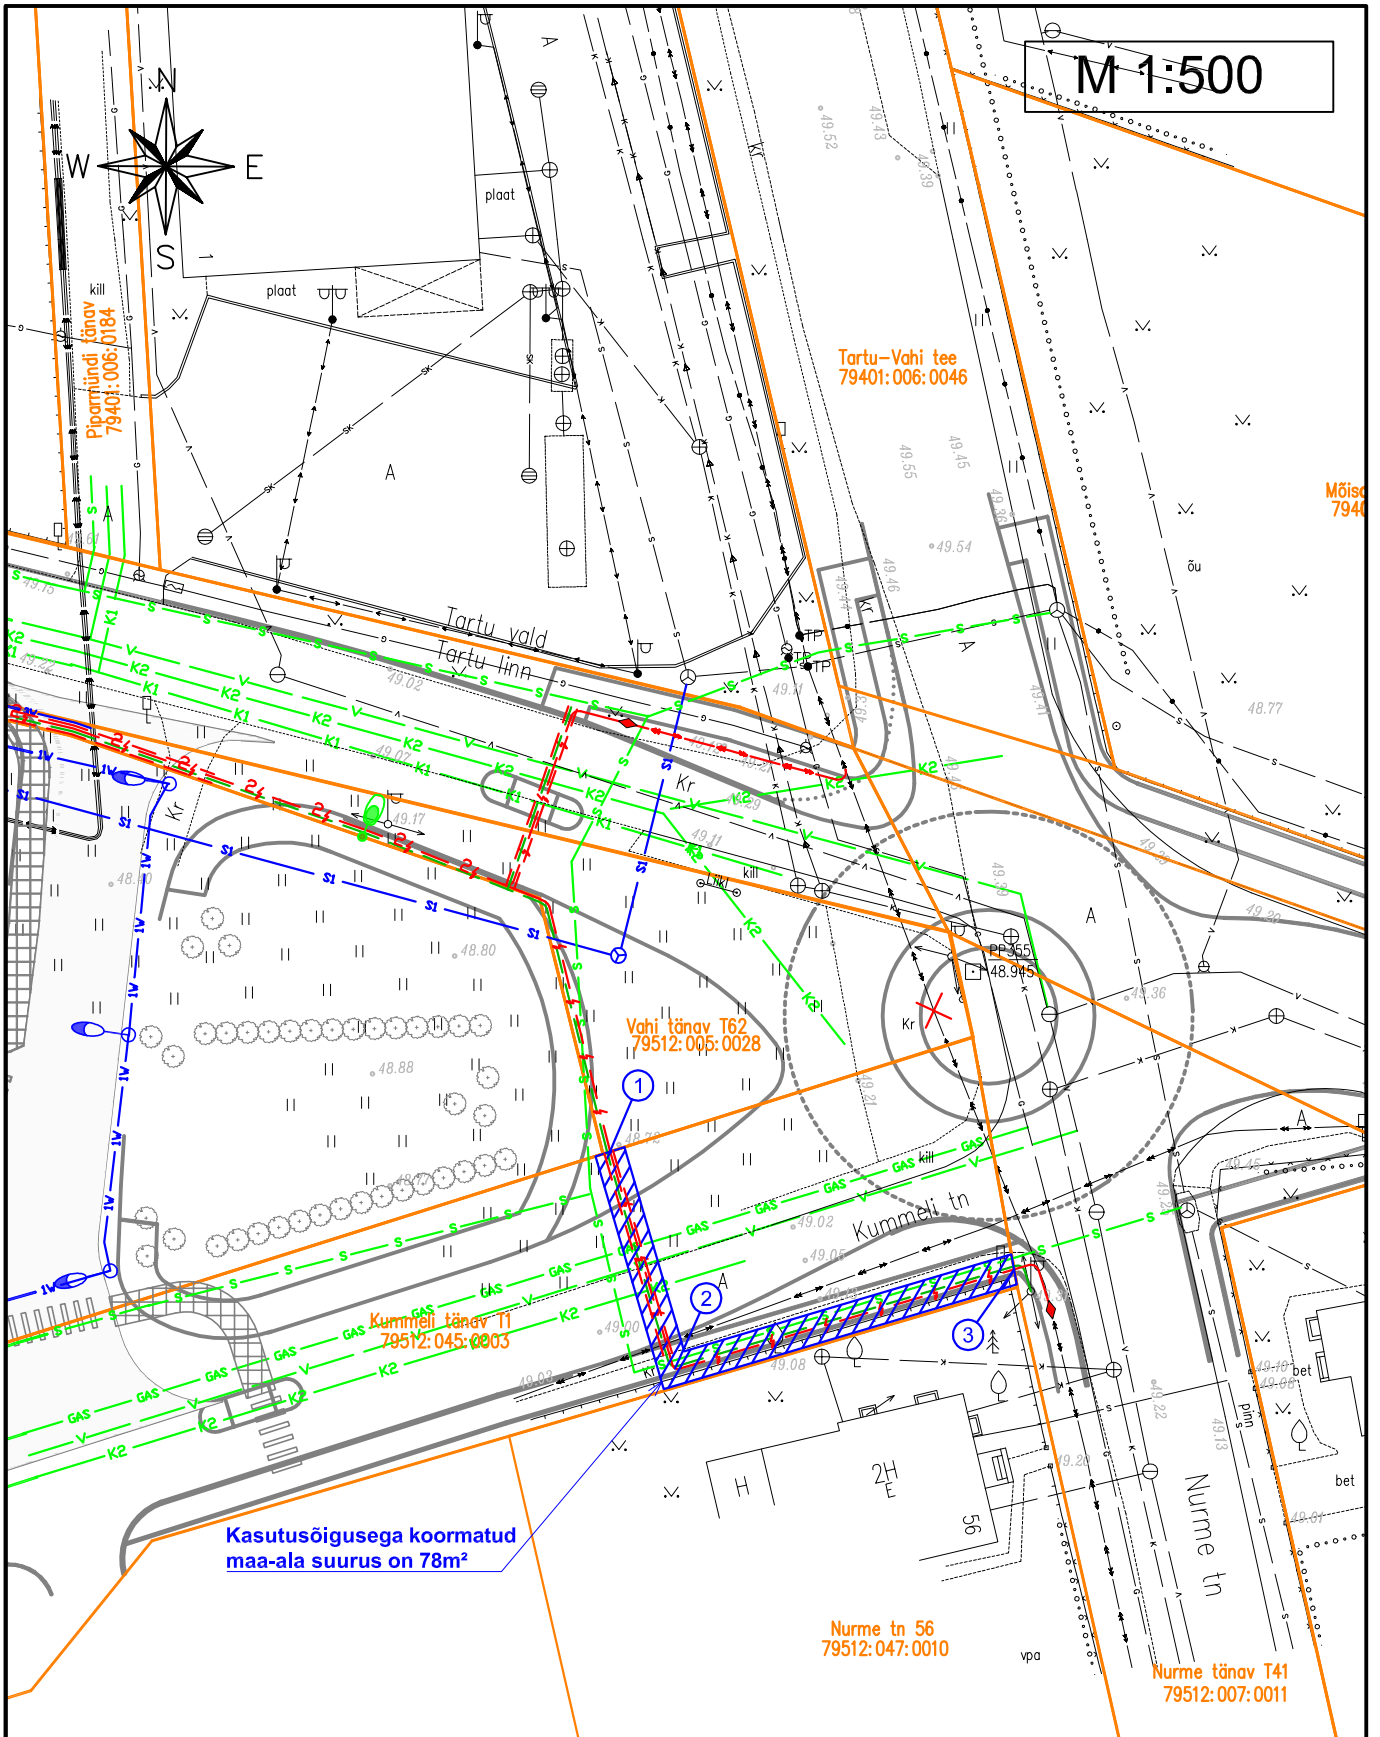


M 1:500

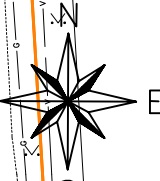

Kasutusõigusega koormatud maa-ala suurus on 78m²

- ① X:6476689; Y:659122
- ② X:6476675; Y:659126
- ③ X:6476681; Y:659149

TINGMÄRGID

- Projekteeritud 10kV maakaabelliin 450N torus
- Projekteeritud 10kV maakaabelliin 750N torus
- Projekteeritud ümbertõstetav 10kV maakaabelliin 450N torus
- Projekteeritud 10kV maakaabelliini jätkumuhv
- Kasutusõigusega koormatud maa-ala
- Kinnistupiir

Kasutusõigusega koormatava maa-ala asendiplaan Tartu linnas
Kummeli tänav T1
KOOSTAS: Ulvi Männama