



# Kasutusõigusega koormatava maa-ala asendiplaan Tartu linn Vilja tänav T23

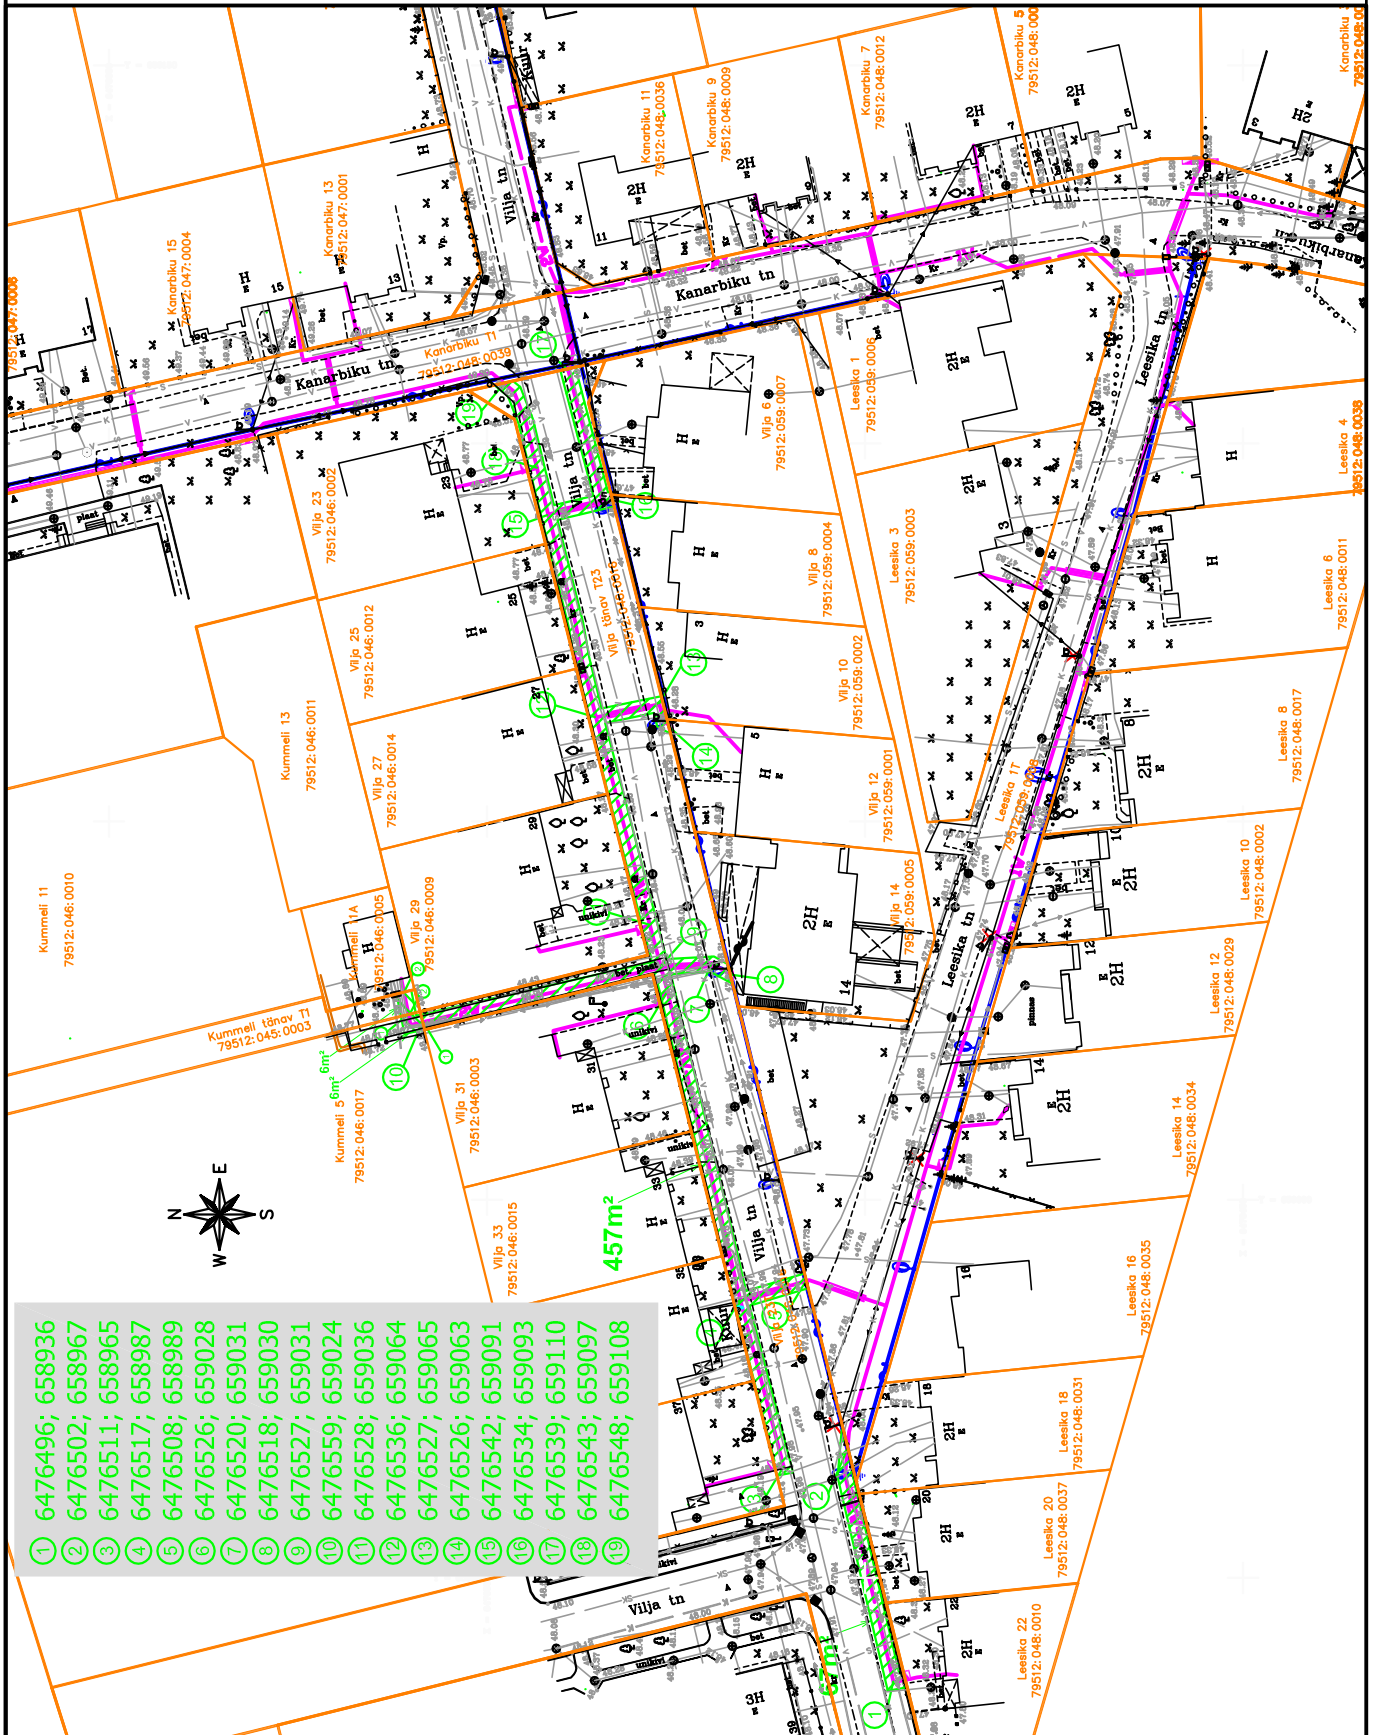

Tingmargid

1:1000

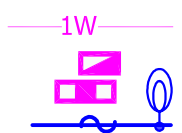

projekteeritud 0,4 kV maakaabelliin  
 projekteeritud liitumiskilp  
 projekteeritud jaotuskilp  
 projekteeritud tänavavalgutusliinid  
 katastripiir



kasutusõigusega koormatud maa-ala

Koostas: Hendrik Vissel