



# Kasutusõigusega koormatava maa-ala asendiplaan Tartu linn Kanarbiku tänav T1

- ① 6476650; 659095
- ② 6476648; 659086
- ③ 6476634; 659089
- ④ 6476636; 659098
- ⑤ 6476596; 659098
- ⑥ 6476597; 659107
- ⑦ 6476570; 659105
- ⑧ 6476571; 659112
- ⑨ 6476574; 659111
- ⑩ 6476567; 659114
- ⑪ 6476549; 659109
- ⑫ 6476548; 659108
- ⑬ 6476539; 659110
- ⑭ 6476540; 659120
- ⑮ 6476500; 659128
- ⑯ 6476497; 659129
- ⑰ 6476498; 659123
- ⑱ 6476498; 659120
- ⑲ 6476486; 659125
- ⑳ 6476481; 659123
- ㉑ 6476470; 659125
- ㉒ 6476460; 659125
- ㉓ 6476457; 659133
- ㉔ 6476455; 659138
- ㉕ 6476439; 659131

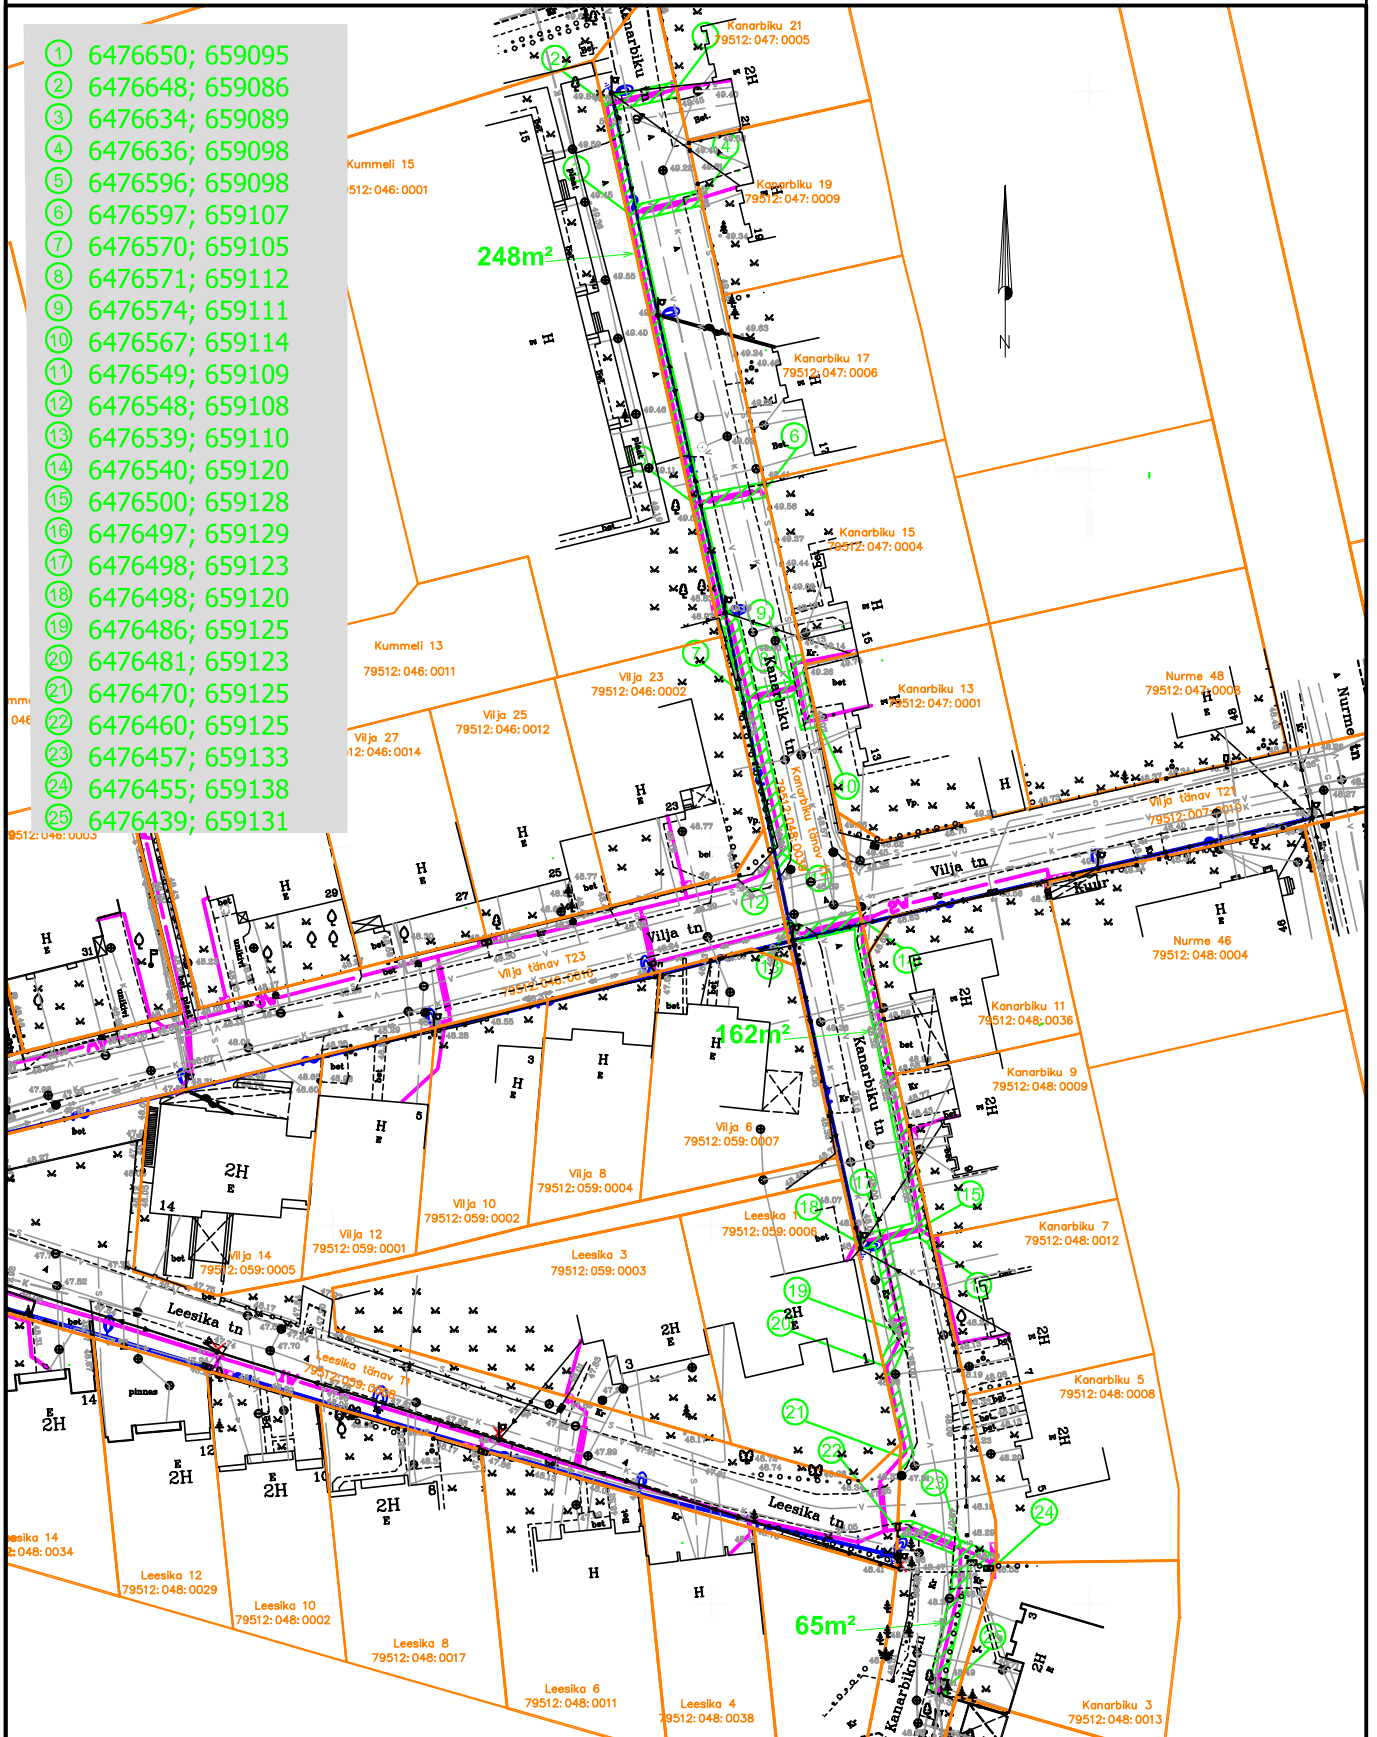

Tingmargid

1:1000

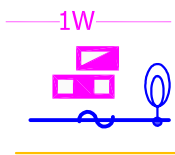

projekteeritud 0,4 kV maakaabelliin  
projekteeritud liitumiskilp  
projekteeritud jaotuskilp  
projekteeritud tänavavalgutusliinid  
katastripiir



kasutusõigusega koormatud maa-ala

Koostas: Hendrik Vissel