
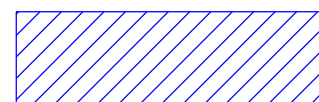


ISIKLIKU KASUTUSÕIGUSEGA KOORMATAVA ALA

SKEEM

Rahu tänav T1 (79510:039:0019)

M 1:500

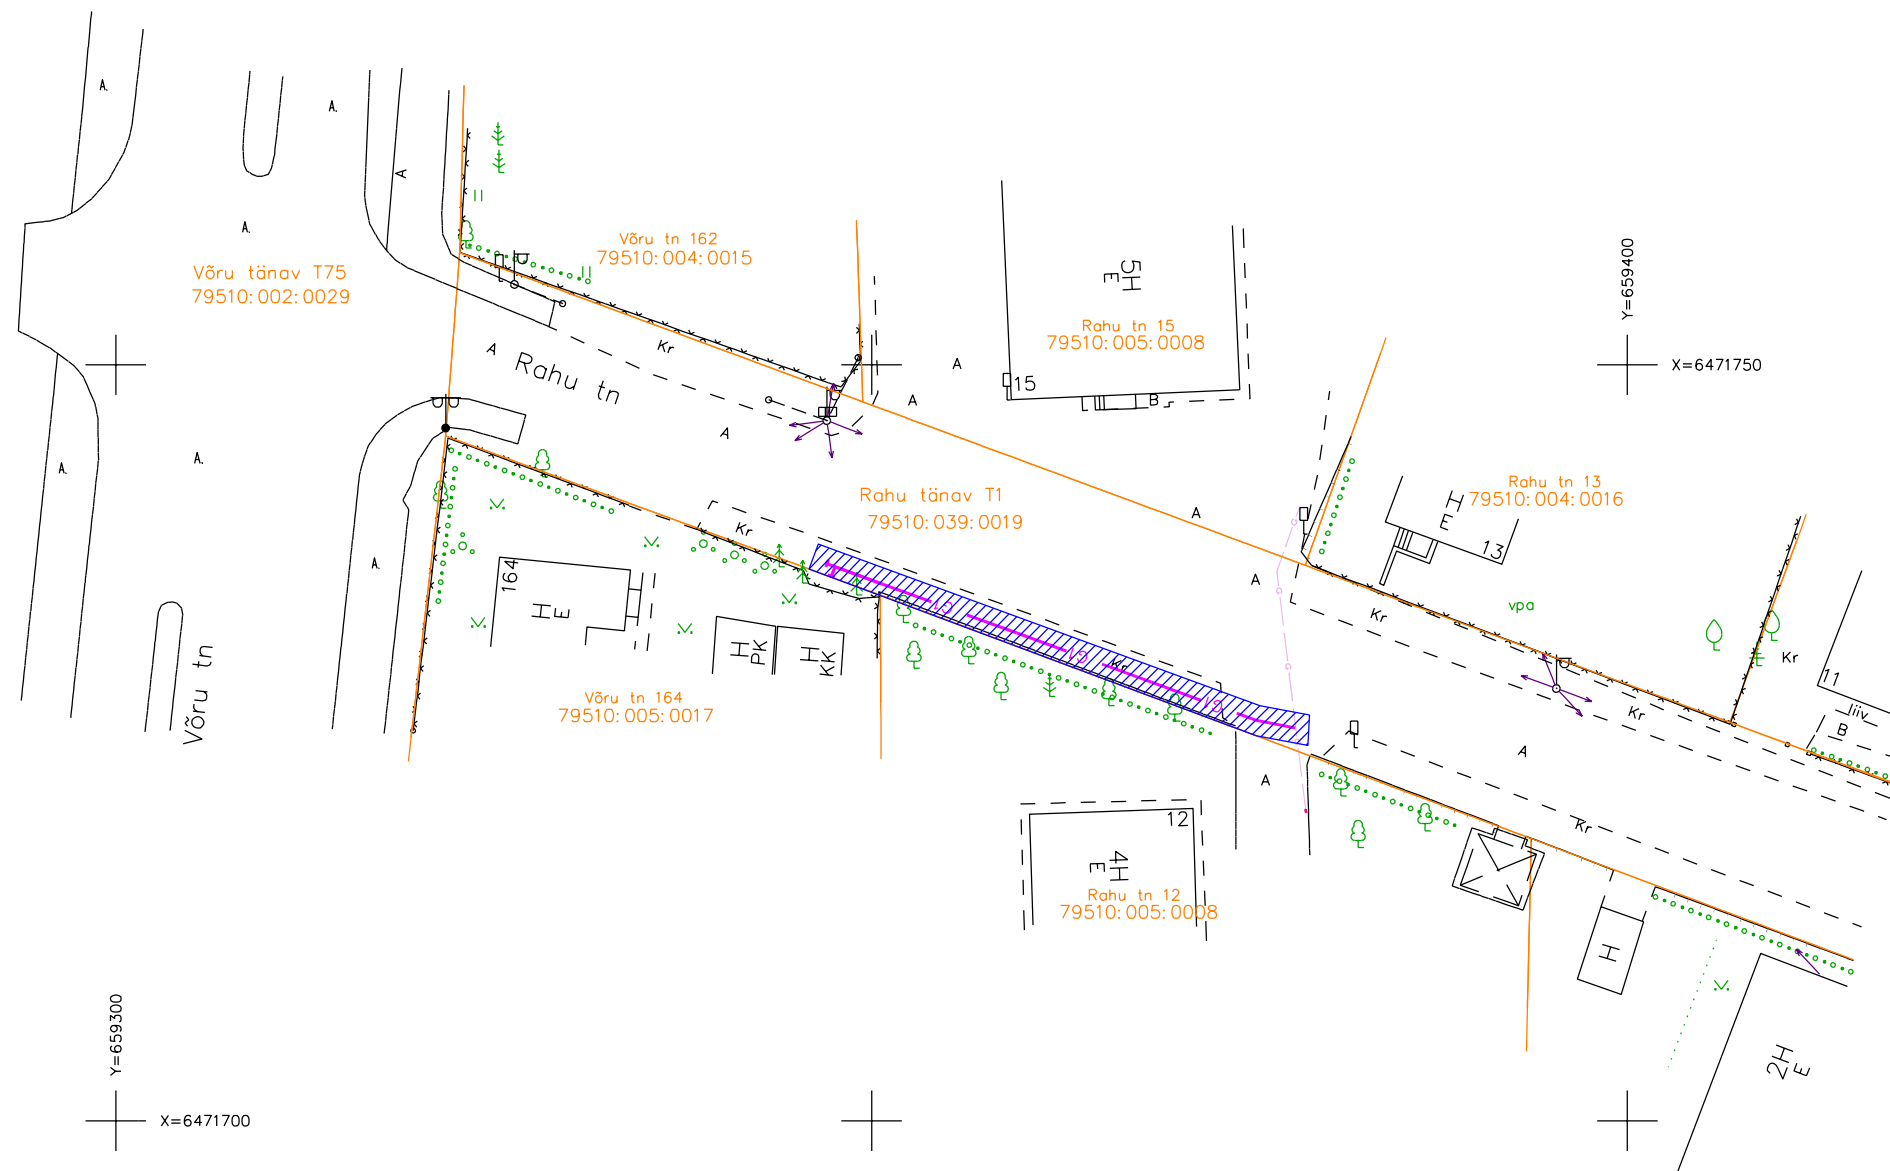

Gaasitoru isikliku kasutusõiguse maa-ala

65 m²

Isikliku kasutusõiguse pindala

Koostas: Andrus Mulla
projektijuht