


Asendiplaan Võru tänav T1, Tartu linn

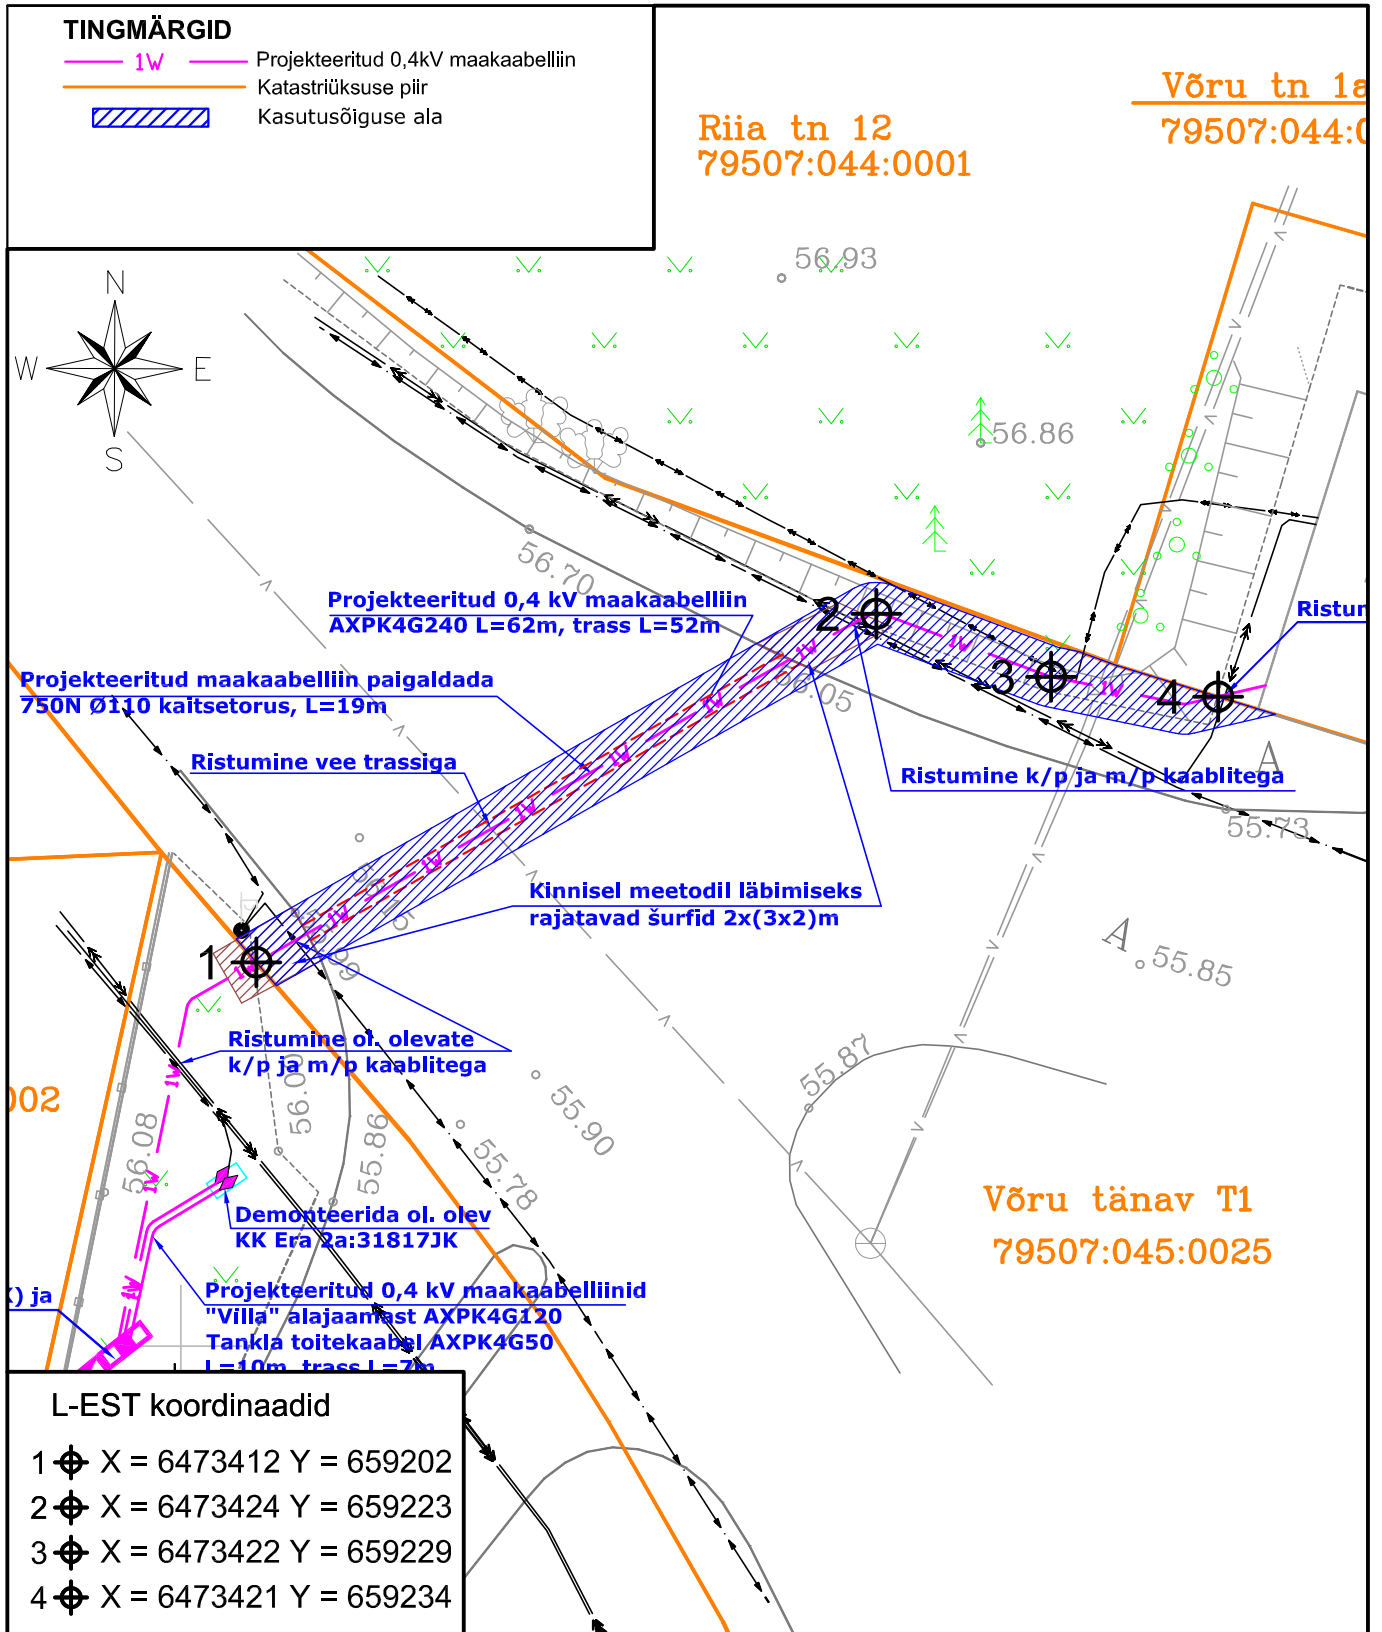

M 1:250

Koostas: Erkki Varrik

Kasutusõiguse ala suurus on 70m²