
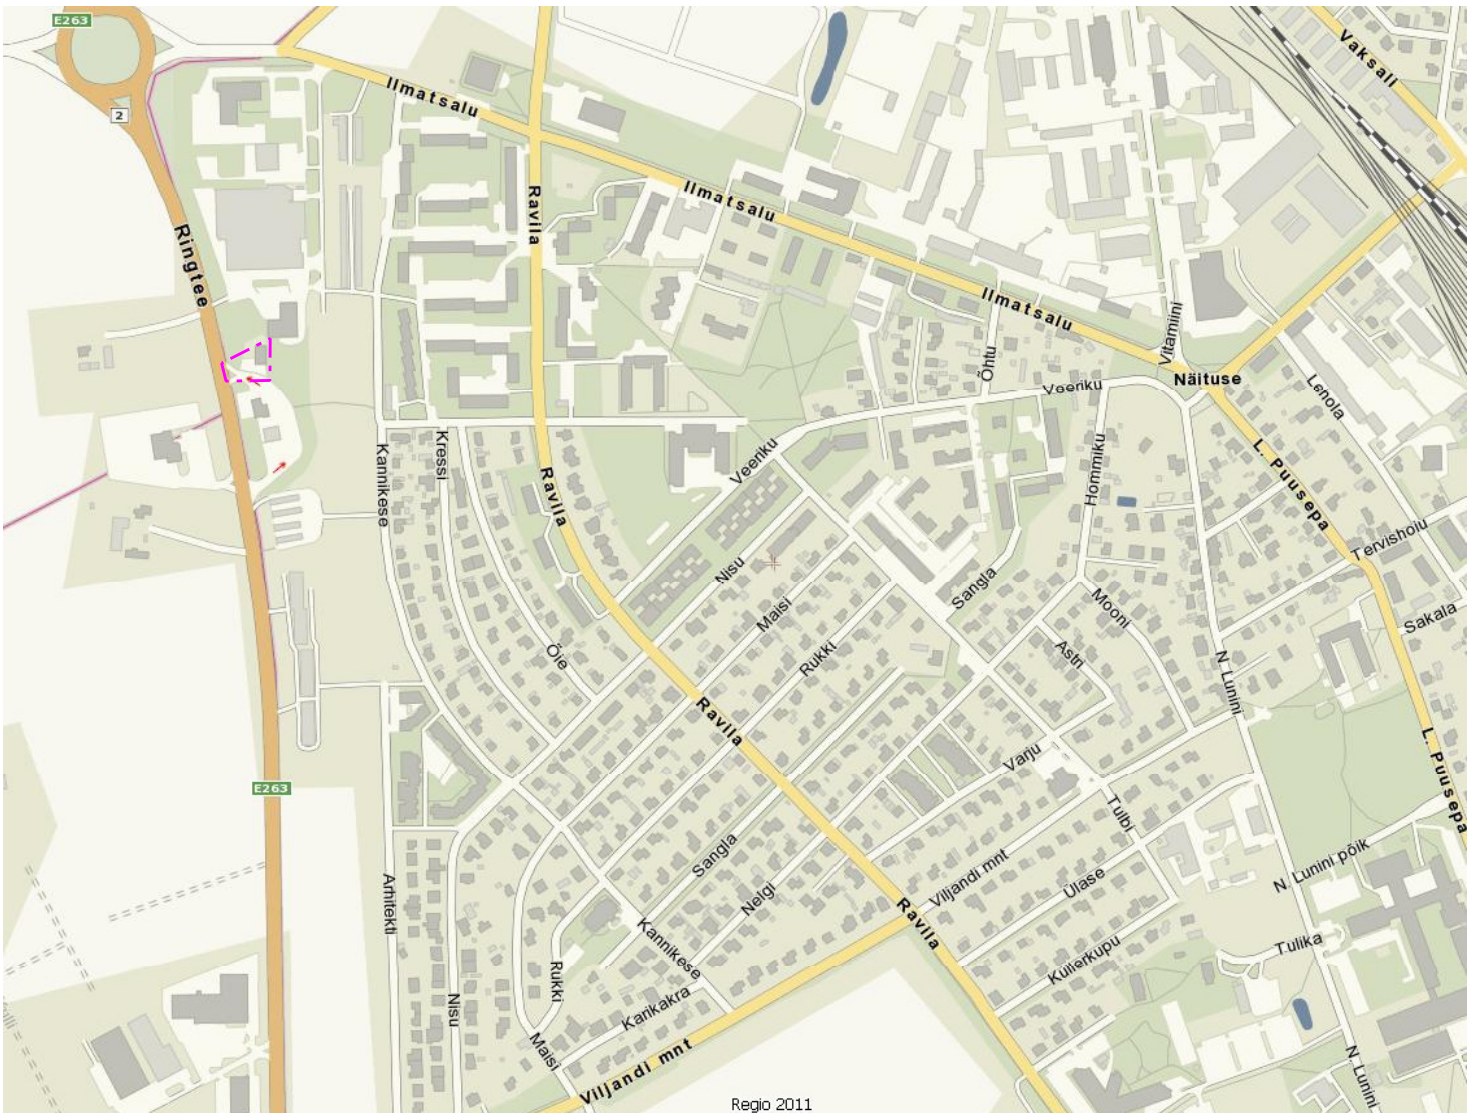


# SITUATSIOONISKEEM

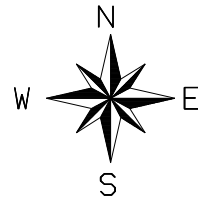

----- planeeringuala piir

## Linnaruumi OÜ

Registrikood: 11638094

Pärnu mnt 141

11314 Tallinn

Tel: 699 0638

Fax: 699 0639

[www.linnaruumi.ee](http://www.linnaruumi.ee)

[info@linnaruumi.ee](mailto:info@linnaruumi.ee)

Vastutav isik: Angela Kase

Projektijuht: Angela Kase

Assistent: Evely Ehrpas

## RINGTEE TN 60 KRUNDI JA LÄHIALA DETAILPLANEERING

Töö staadium: Detailplaneering

Töö nr: 06/11

Tellija: OÜ Jatiina

Joonis: **Situatsiooniskeem**

Joonise nr: 1

Mõõtkava: -

Väljaprindi aeg: -

lk 28