

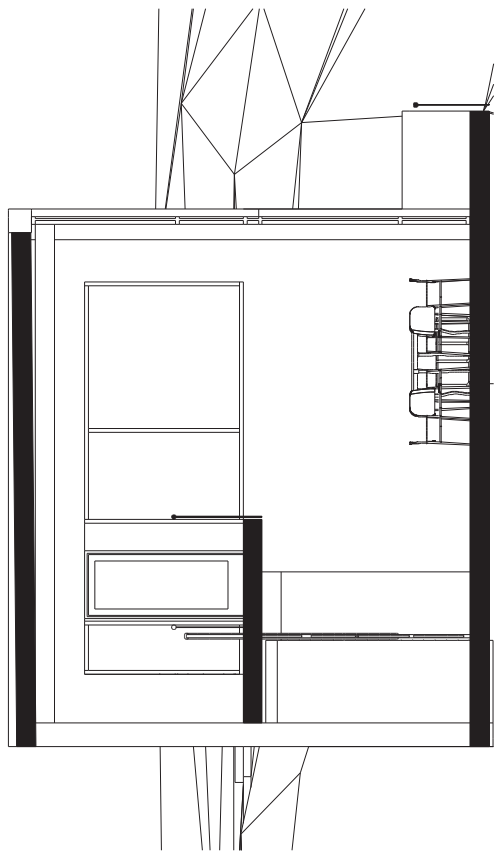


ERAMU PÄEVA TÄNAV 19		
<u>ESIMENE KORRUS</u>		
DUSH	2,8	m ²
EESRUUM	6,1	m ²
ELUTUBA, KÖÖK,	69,4	m ²
GARD.	5,6	m ²
KH	5,0	m ²
KÜTE	4,3	m ²
LEILIRUUM	3,7	m ²
MAGAMISTUBA	19,8	m ²
TUBA	24,3	m ²
VANNITUBA	7,8	m ²
<u>1 KORRUS KOKKU:</u>	<u>148,6</u>	m ²
<u>TEINE KORRUS</u>		
ESIK	15,8	m ²
GARD.	3,4	m ²
KABINET	11,0	m ²
TUULEKODA	1,8	m ²
<u>2 KORRUS KOKKU:</u>	<u>32,1</u>	m ²
<u>HOONE KOKKU:</u>	<u>180,7</u>	m ²

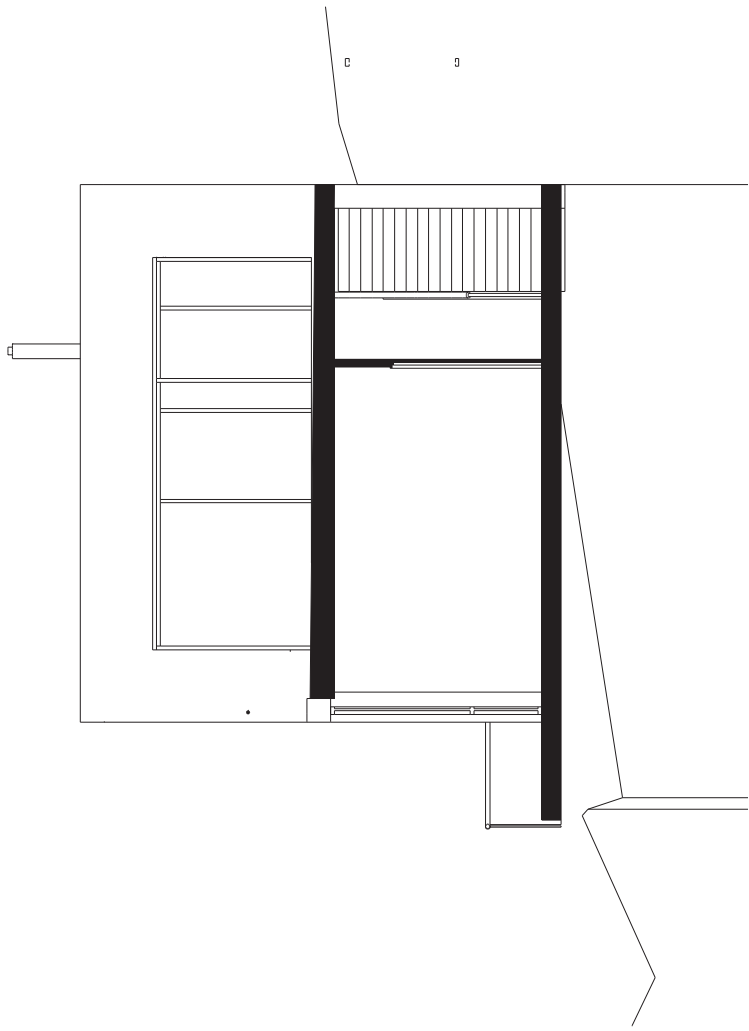

ERAMU PÄEVA TÄNAV 19 U-DISAIN VAATED, LÕIGE M1:100 21.03.2005

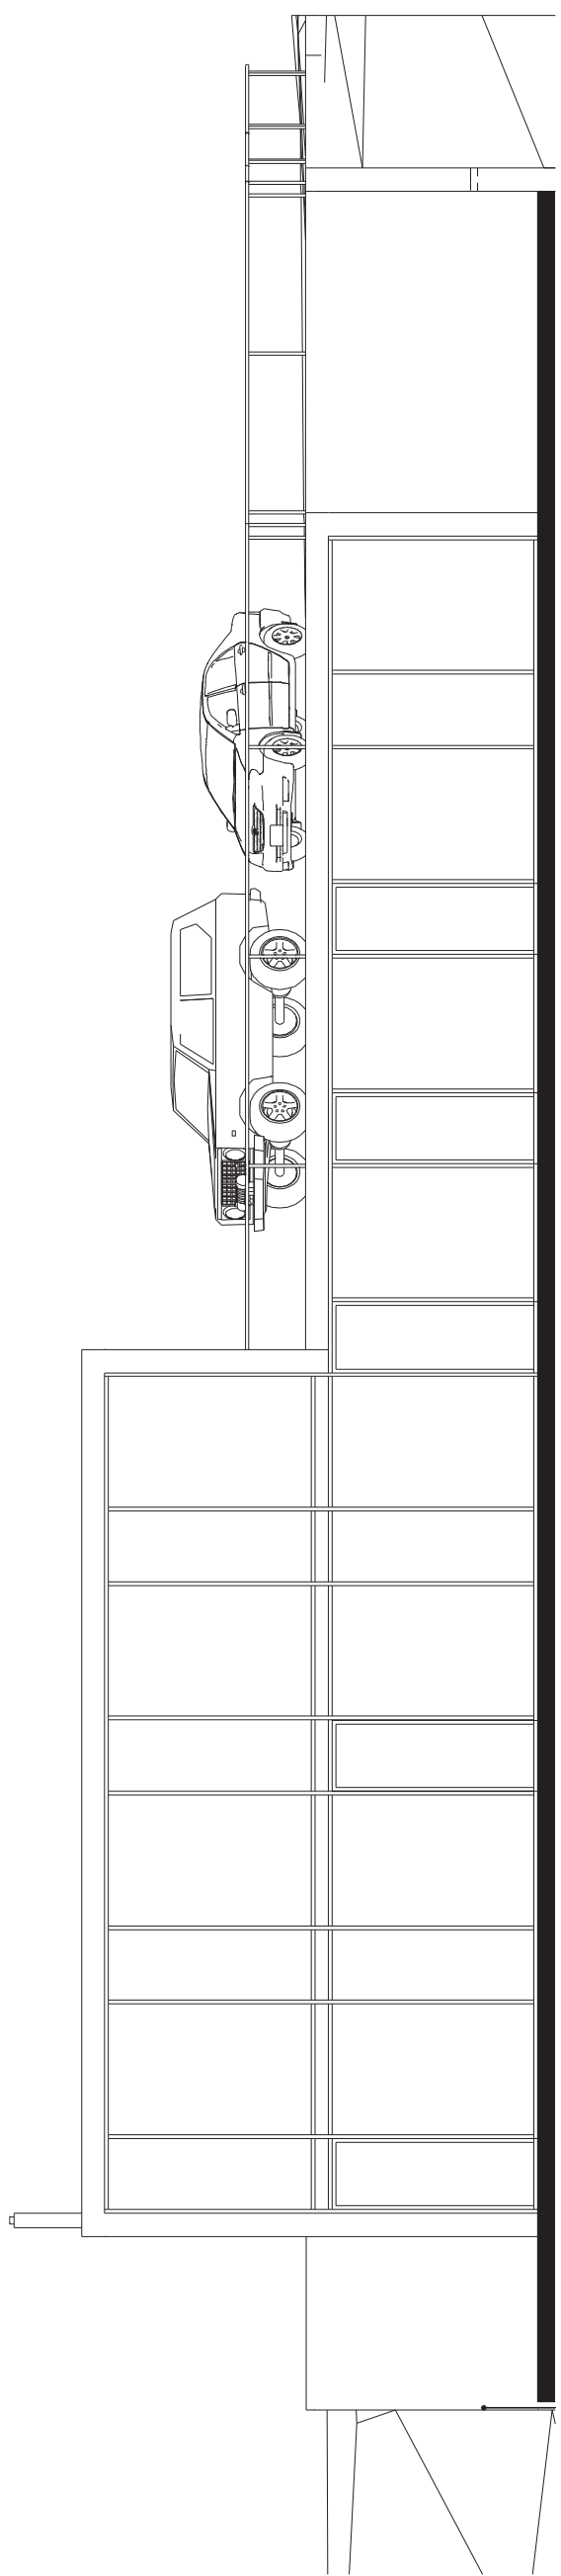