Kasutusõigusega koormatava maa-ala asendiplaan Tartu linnas
Sihi tänav T1

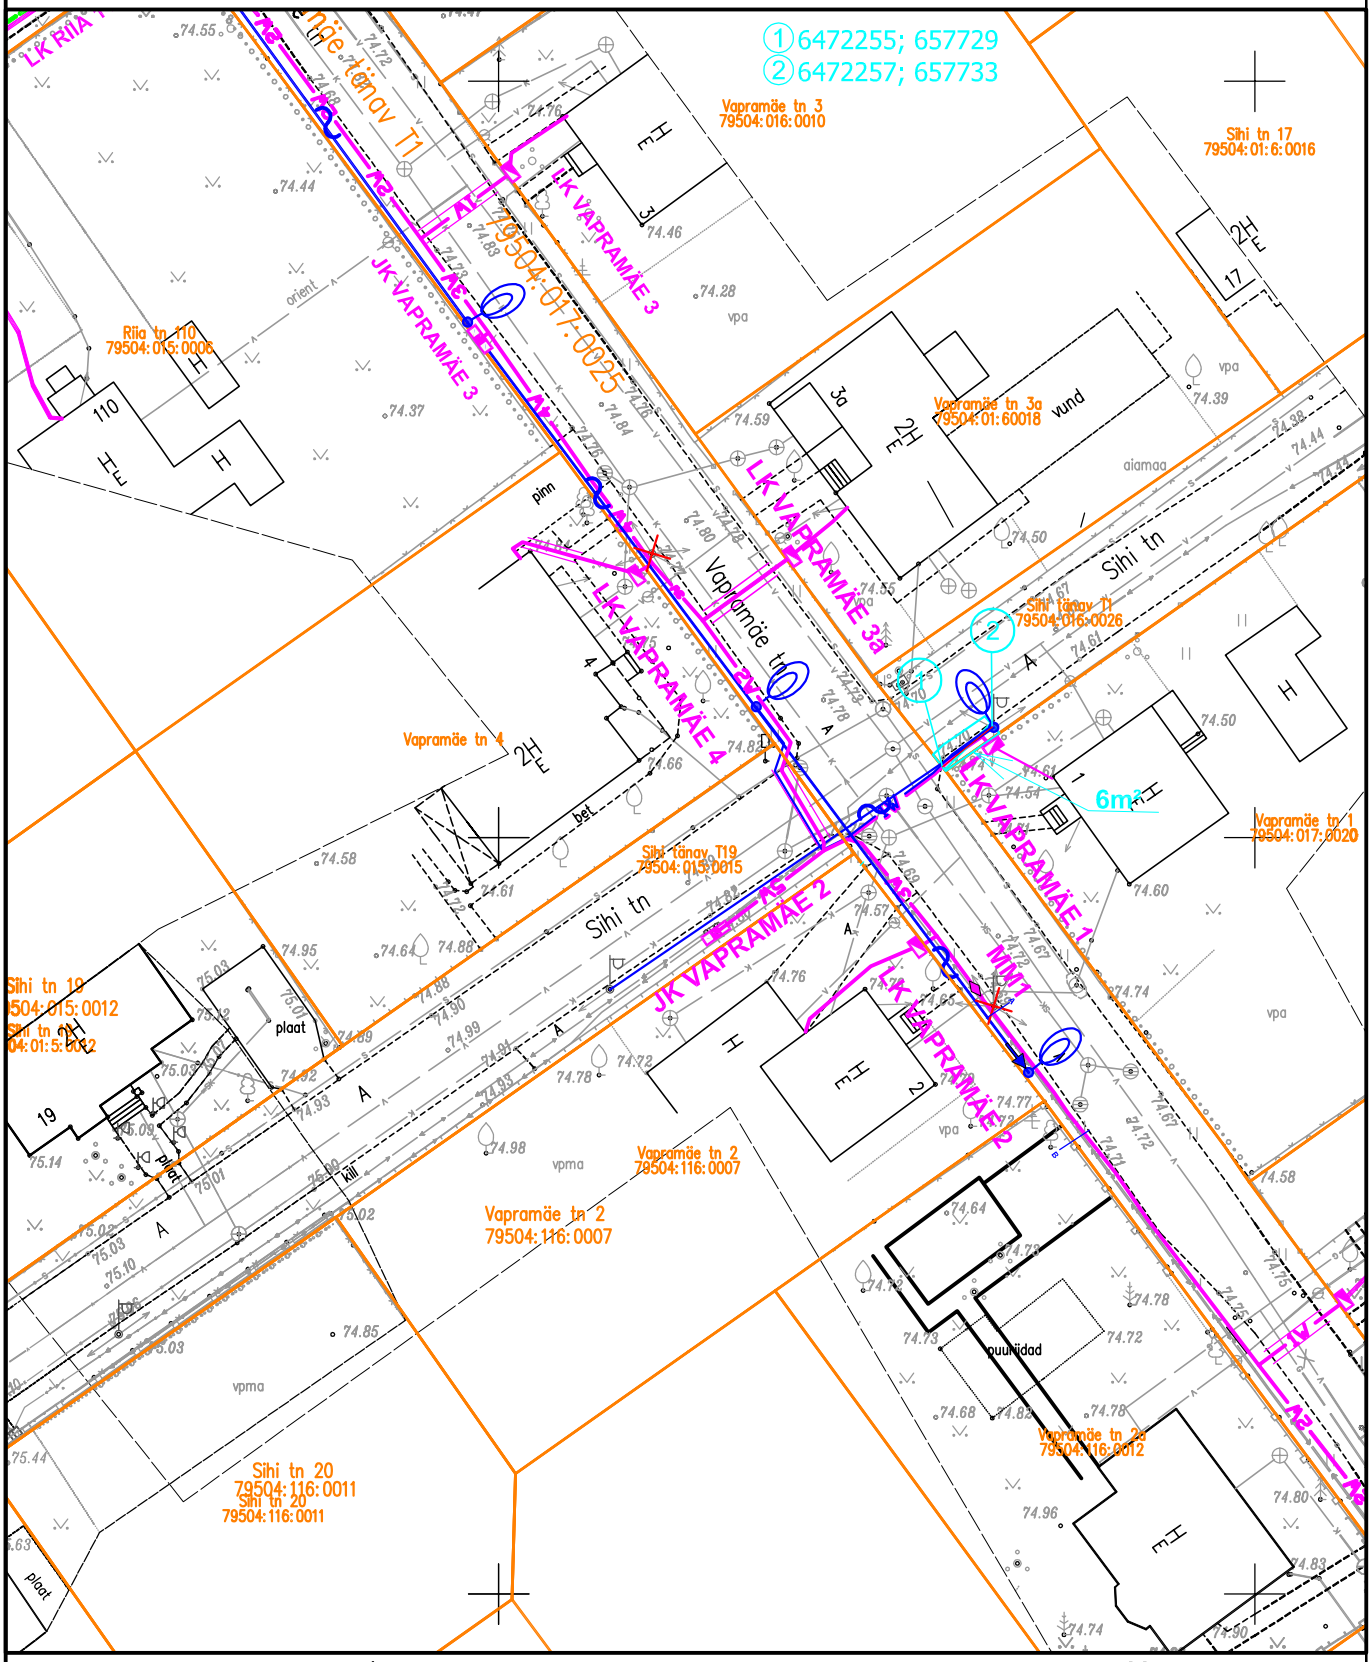

Tingmärgid

1:500

1W projekteeritud 0,4 kV maakaabelliin (Elektrilevi OÜ)

projekteeritud liitumiskilp (Elektrilevi OÜ)

projekteeritud jaotuskilp (Elektrilevi OÜ)

projekteeritud tänavavalgustuse õhuliin (Tartu linn)

projekteeritud tänavavalgustusmast (Tartu linn)

projekteeritud reservtoru (Tartu linn)

katastripiir

kasutusõigusega koormatud maa-ala

Koostas H.Vissel