


ISIKLIKU KASUTUSÕIGUSEGA KOORMATAVA ALA

SKEEM

Soinaste tänav T1 (79504:016:0025)

M 1:500

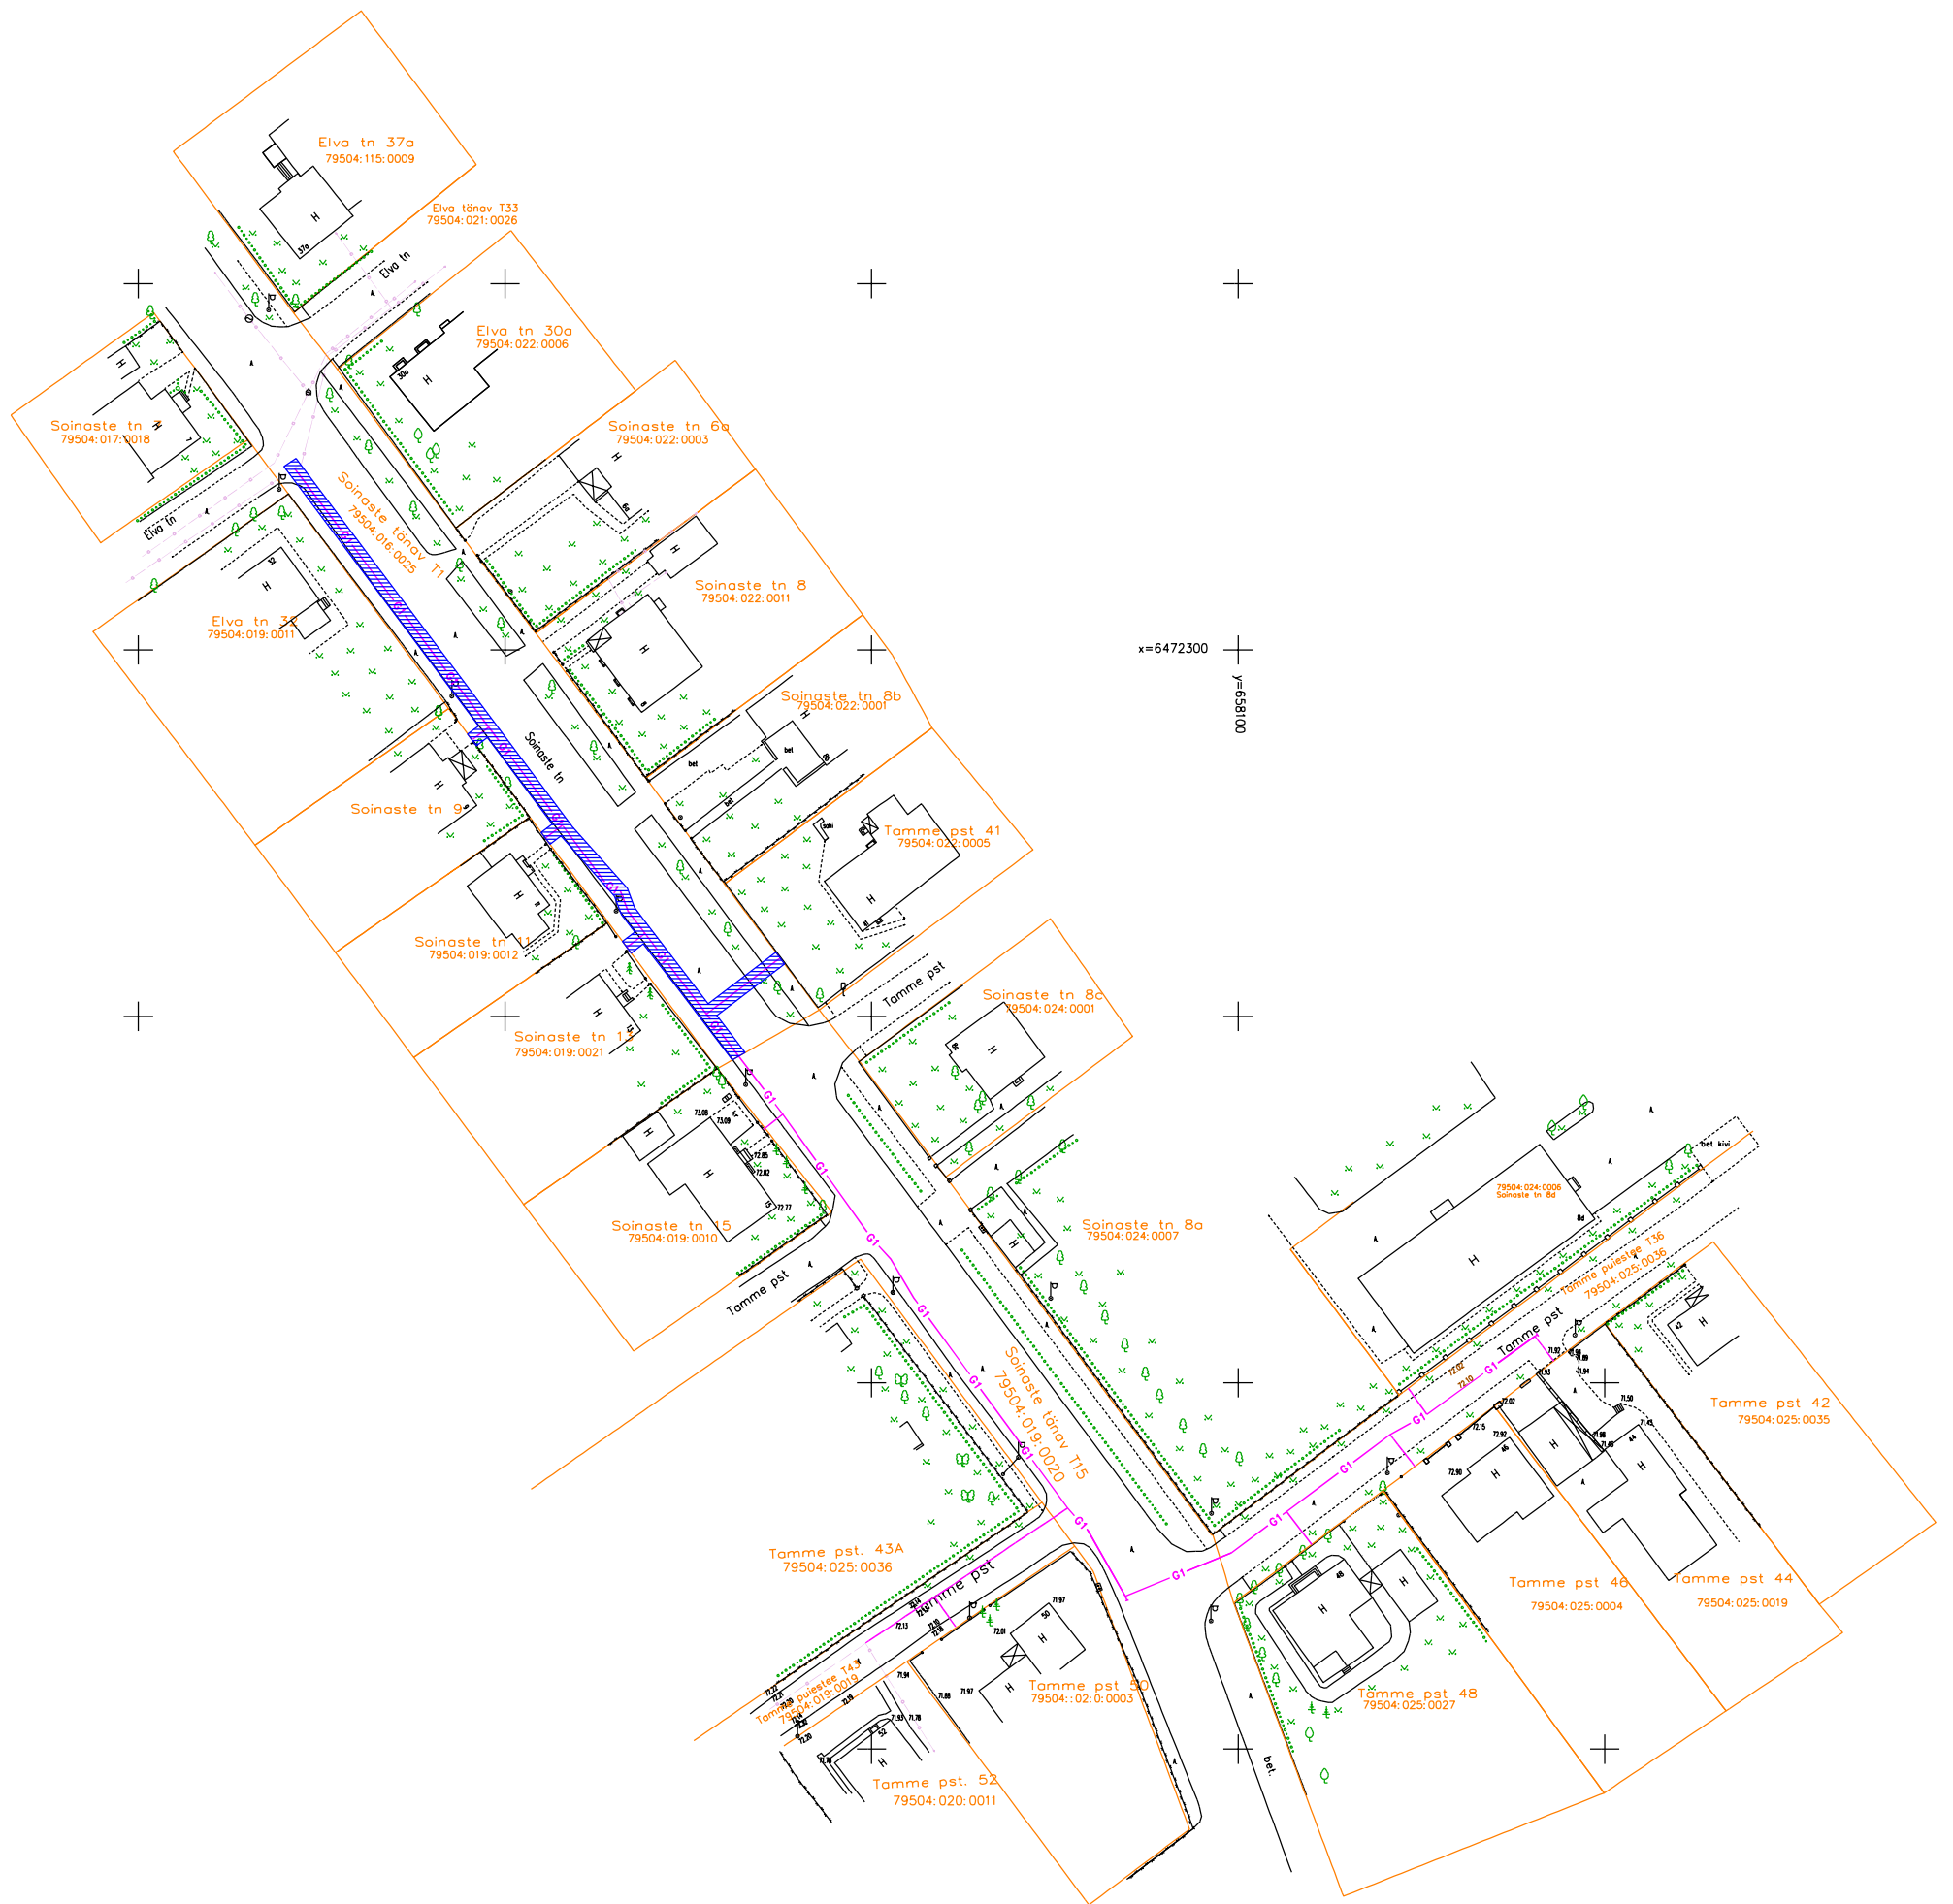

Gaasitoru isikliku kasutusõiguse maa-ala

239 m<sup>2</sup>

Isikliku kasutusõiguse pindala