
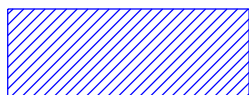


ISIKLIKU KASUTUSÕIGUSEGA KOORMATAVA ALA

SKEEM

Tamme puistee T43 (79504:019:0019)

M 1:500

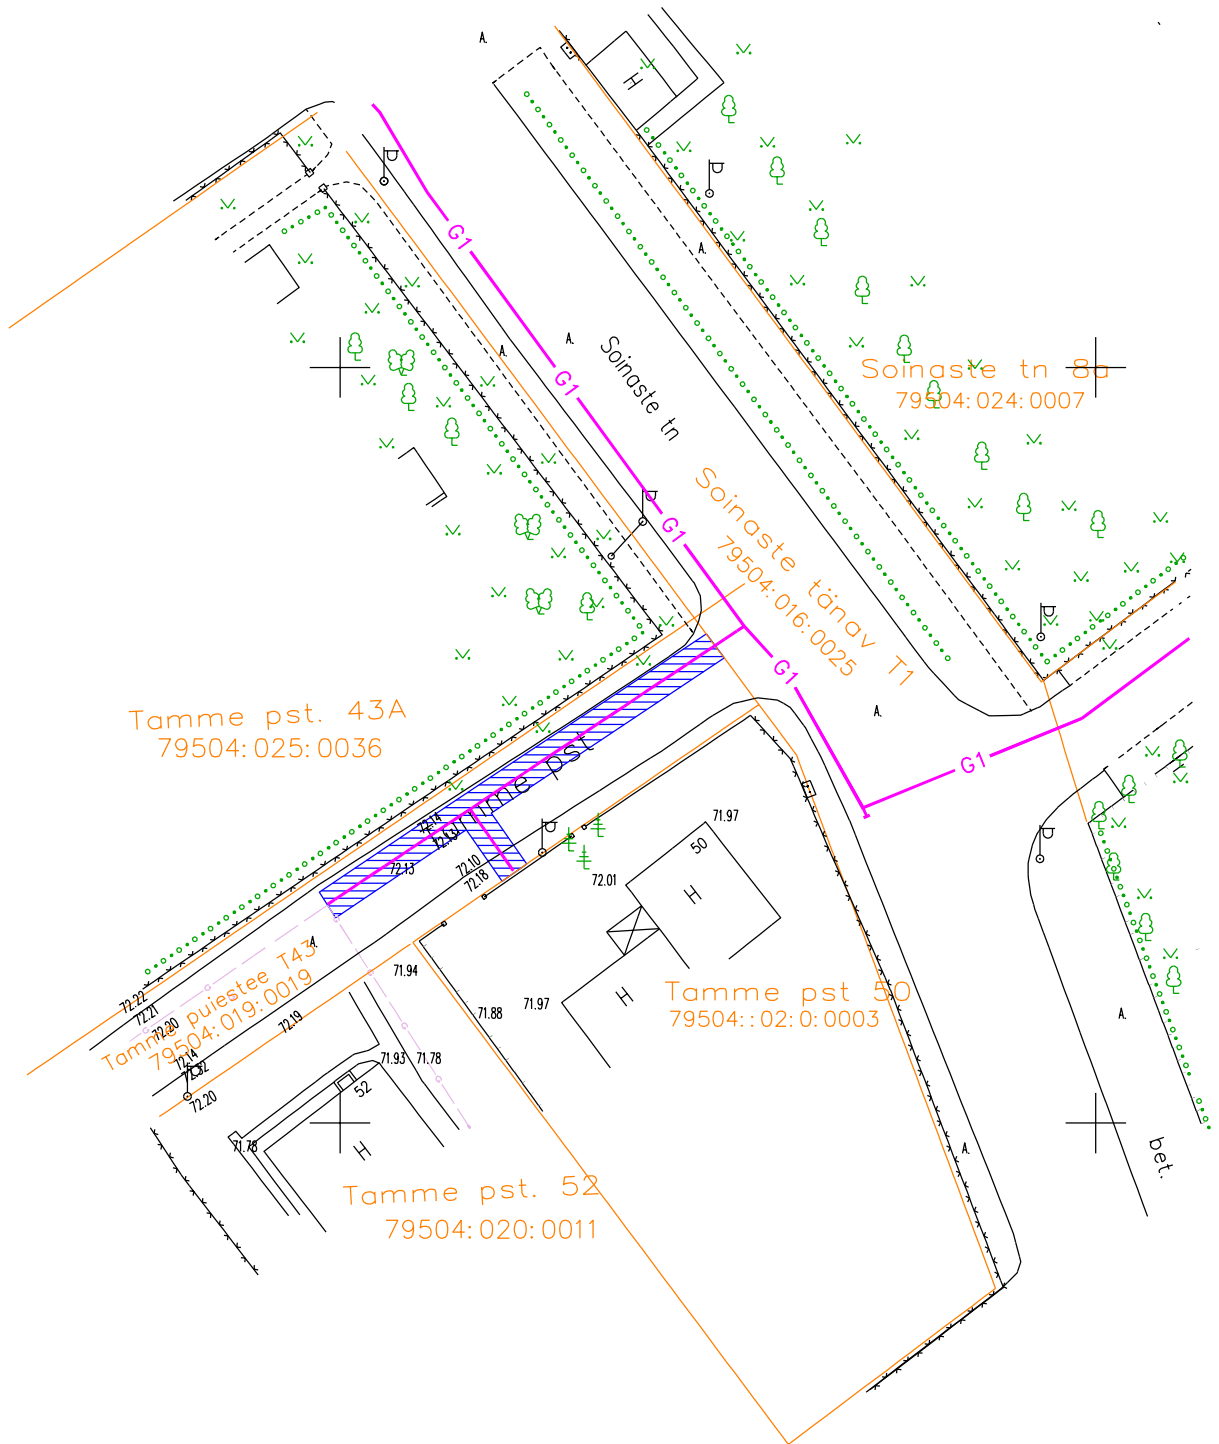

70 m<sup>2</sup>

Gaasitoru isikliku kasutusõiguse maa-ala

Isikliku kasutusõiguse pindala

Koostas: Andrus Mulla  
projektijuht