



4. KORRUS

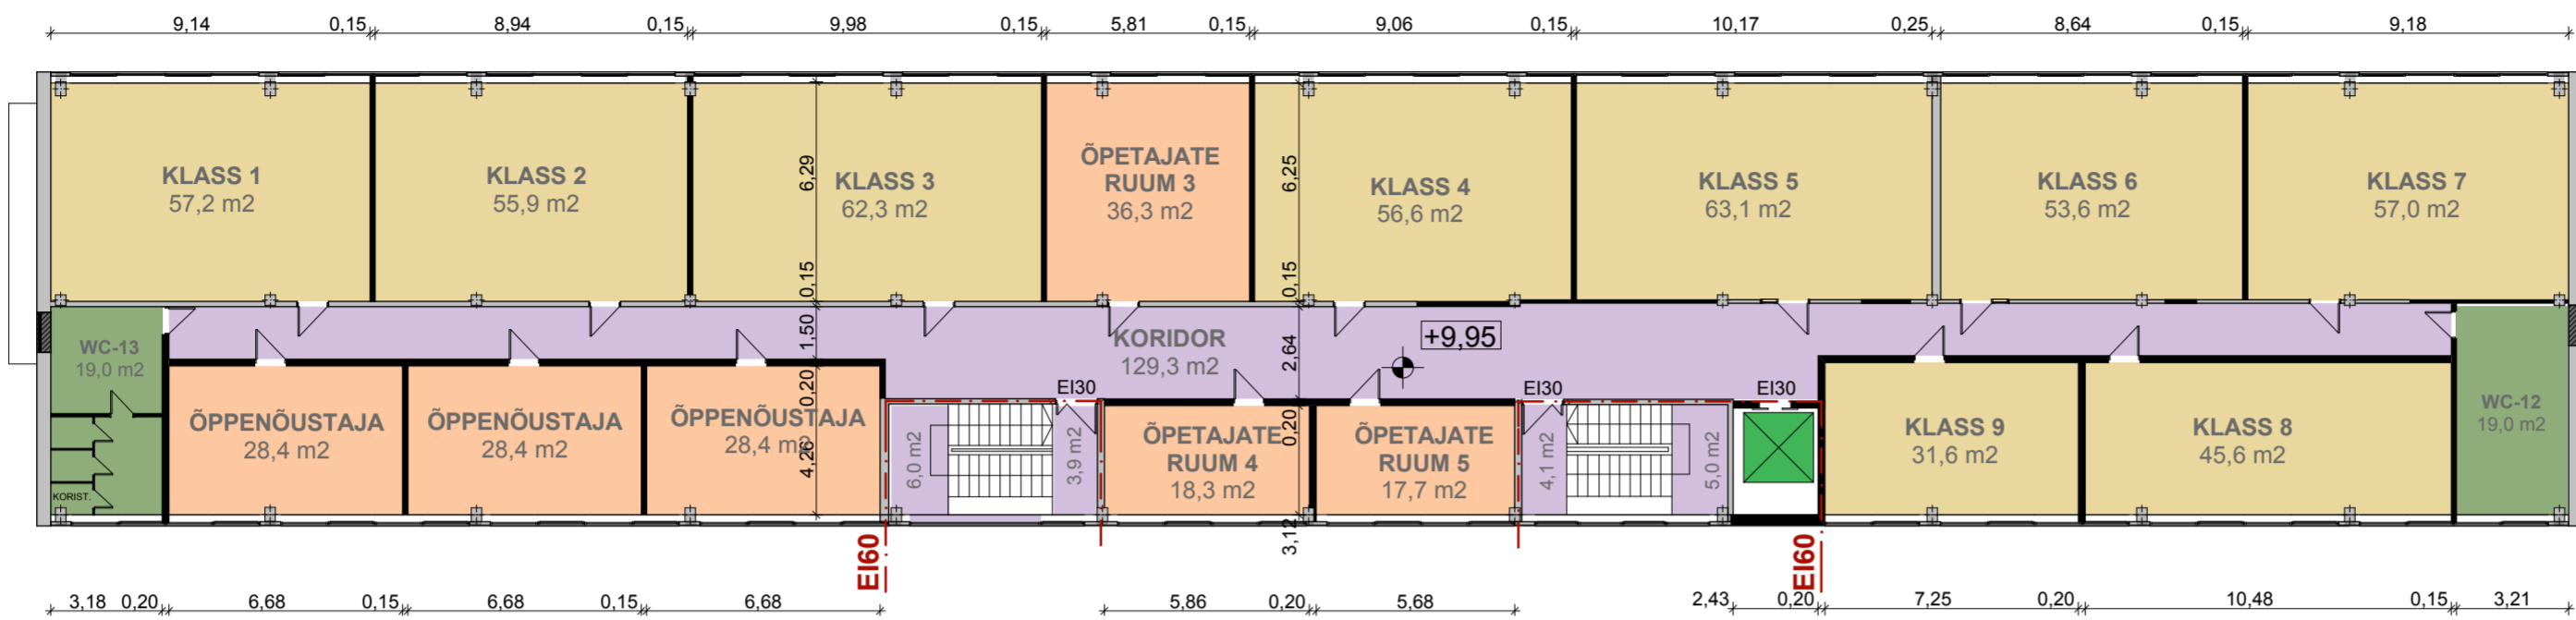

4. KORRUS:

TÄISKASVANUTE GÜMNAASIUM:	826,7m²
KLASS 1:	57,2m ²
KLASS 2:	55,9m ²
KLASS 3:	62,3m ²
KLASS 4:	56,6m ²
KLASS 5:	63,1m ²
KLASS 6:	53,6m ²
KLASS 7:	57,0m ²
KLASS 8:	45,6m ²
KLASS 9:	31,6m ²
KLASSID:	482,9m²
ÕPETAJATE RUUM 3:	36,3m ²
ÕPETAJATE RUUM 4:	18,3m ²
ÕPETAJATE RUUM 5:	17,7m ²
ÕPPENÕUSTAJA:	28,4m ²
ÕPPENÕUSTAJA:	28,4m ²
ÕPPENÕUSTAJA:	28,4m ²
KABINETID:	157,5m²
WC-12:	19,0m ²
WC-13:	19,0m ²
ABIRUUMID:	38,0m²
KORIDOR:	129,3m ²
TREPIKODA:	19,0m ²
ÜLDKASUTATAVAD RUUMID:	148,3m²

3. KORRUS

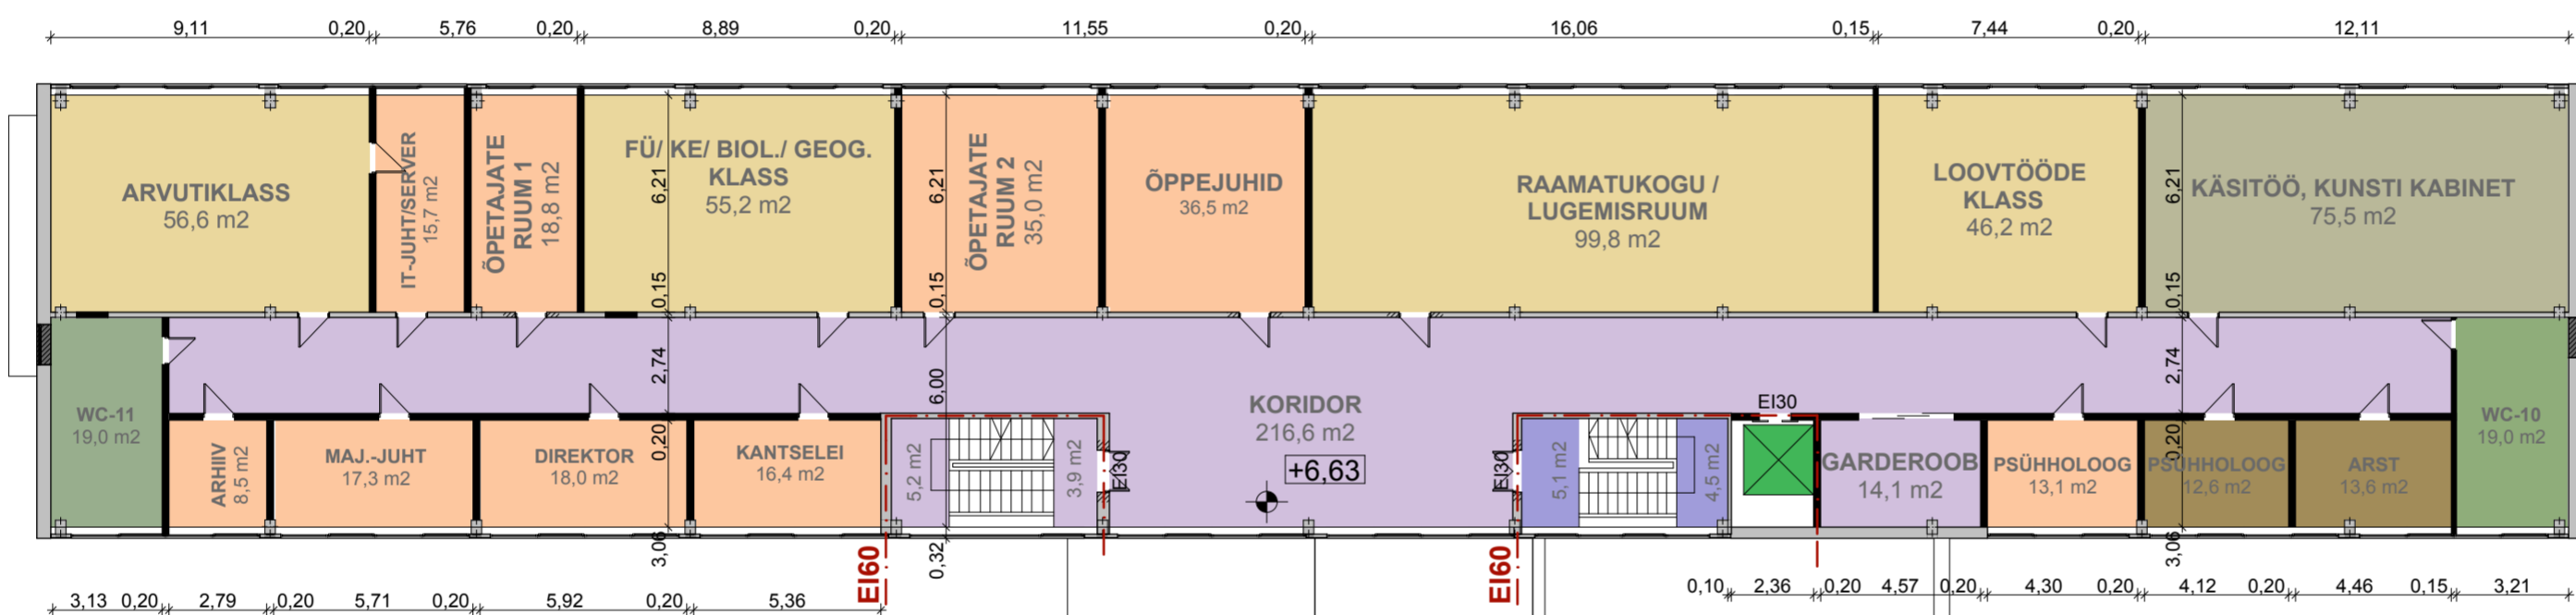

3. KORRUS:

TÄISKASVANUTE GÜMNAASIUM:	695,9m²
ARVUTIKLASS:	56,6m ²
FÜ/KE/BIOL./GEOG.-KLASS:	55,2m ²
RAAMATUKOGU / LUGEMISRUUM:	99,8m ²
LOOVTÖÖDE KLASS:	46,2m ²
KLASSID:	257,8m²
IT-JUHT/ SERVER:	15,7m ²
ÕPETAJATE RUUM 1:	18,8m ²
ÕPETAJATE RUUM 2:	35,0m ²
ÕPPEJUHD:	36,5m ²
ARHIIV:	8,5m ²
MAJANDUSJUHT:	17,3m ²
DIREKTOR:	18,0m ²
KANTSELEI:	16,4m ²
PSÜHHOLOOG:	13,1m ²
KABINETID:	179,3m²
WC-11:	19,0m ²
ABIRUUMID:	19,0m²
GARDEROOB:	14,1m ²
KORIDOR:	216,6m ²
TREPIKODA:	9,1m ²
ÜLDKASUTATAVAD RUUMID:	239,8m²

TAMME GÜMNAASIUM:

TAMME GÜMNAASIUM:	130,3m²
KÄSITÖÖ, KUNSTI KABINET:	75,5m ²
KLASSID:	75,5m²
PSÜHHOLOOG:	12,6m ²
ARST:	13,6m ²
KABINETID:	26,2m²
WC-10:	19,0m ²
ABIRUUMID:	19,0m²
TREPIKODA:	9,6m ²
ÜLDKASUTATAVAD RUUMID:	9,6m²

TINGMÄRGID:

- olemasolevad konstruktsioonid
- ehitatavad konstruktsioonid
- lammutatavad konstruktsioonid
- kinniehitatavad avad

- Tamme G. klassid
- Tamme G. kabinetid
- Tamme G. abiruumid
- Tamme G. üldkasutatavad ruumid
- Täiskasvanute G. klassid
- Täiskasvanute G. kabinetid
- Täiskasvanute G. abiruumid
- Täiskasvanute G. üldkasutatavad ruumid

VENT.-KAMBER

1:200

3. JA 4. KORRUSE PIAAN

OBJEKT	NOORUSE 9 ESKIISPROJEKT	ESKIIS
ADDRESS	NOORUSE 9, TARTU	NR 19-12
TELLIJA / TELLIIJA ESINDAJA	TARTU LINNAVALITSUSEM LINNAVARADE OSAKOND	10.2012
ARHITEKT	KAIDO KEPP	06
ARHITEKT	MARTI SOOSALU	