


# PIIRIDE MUUTMISE SCHEEM

M 1 : 500

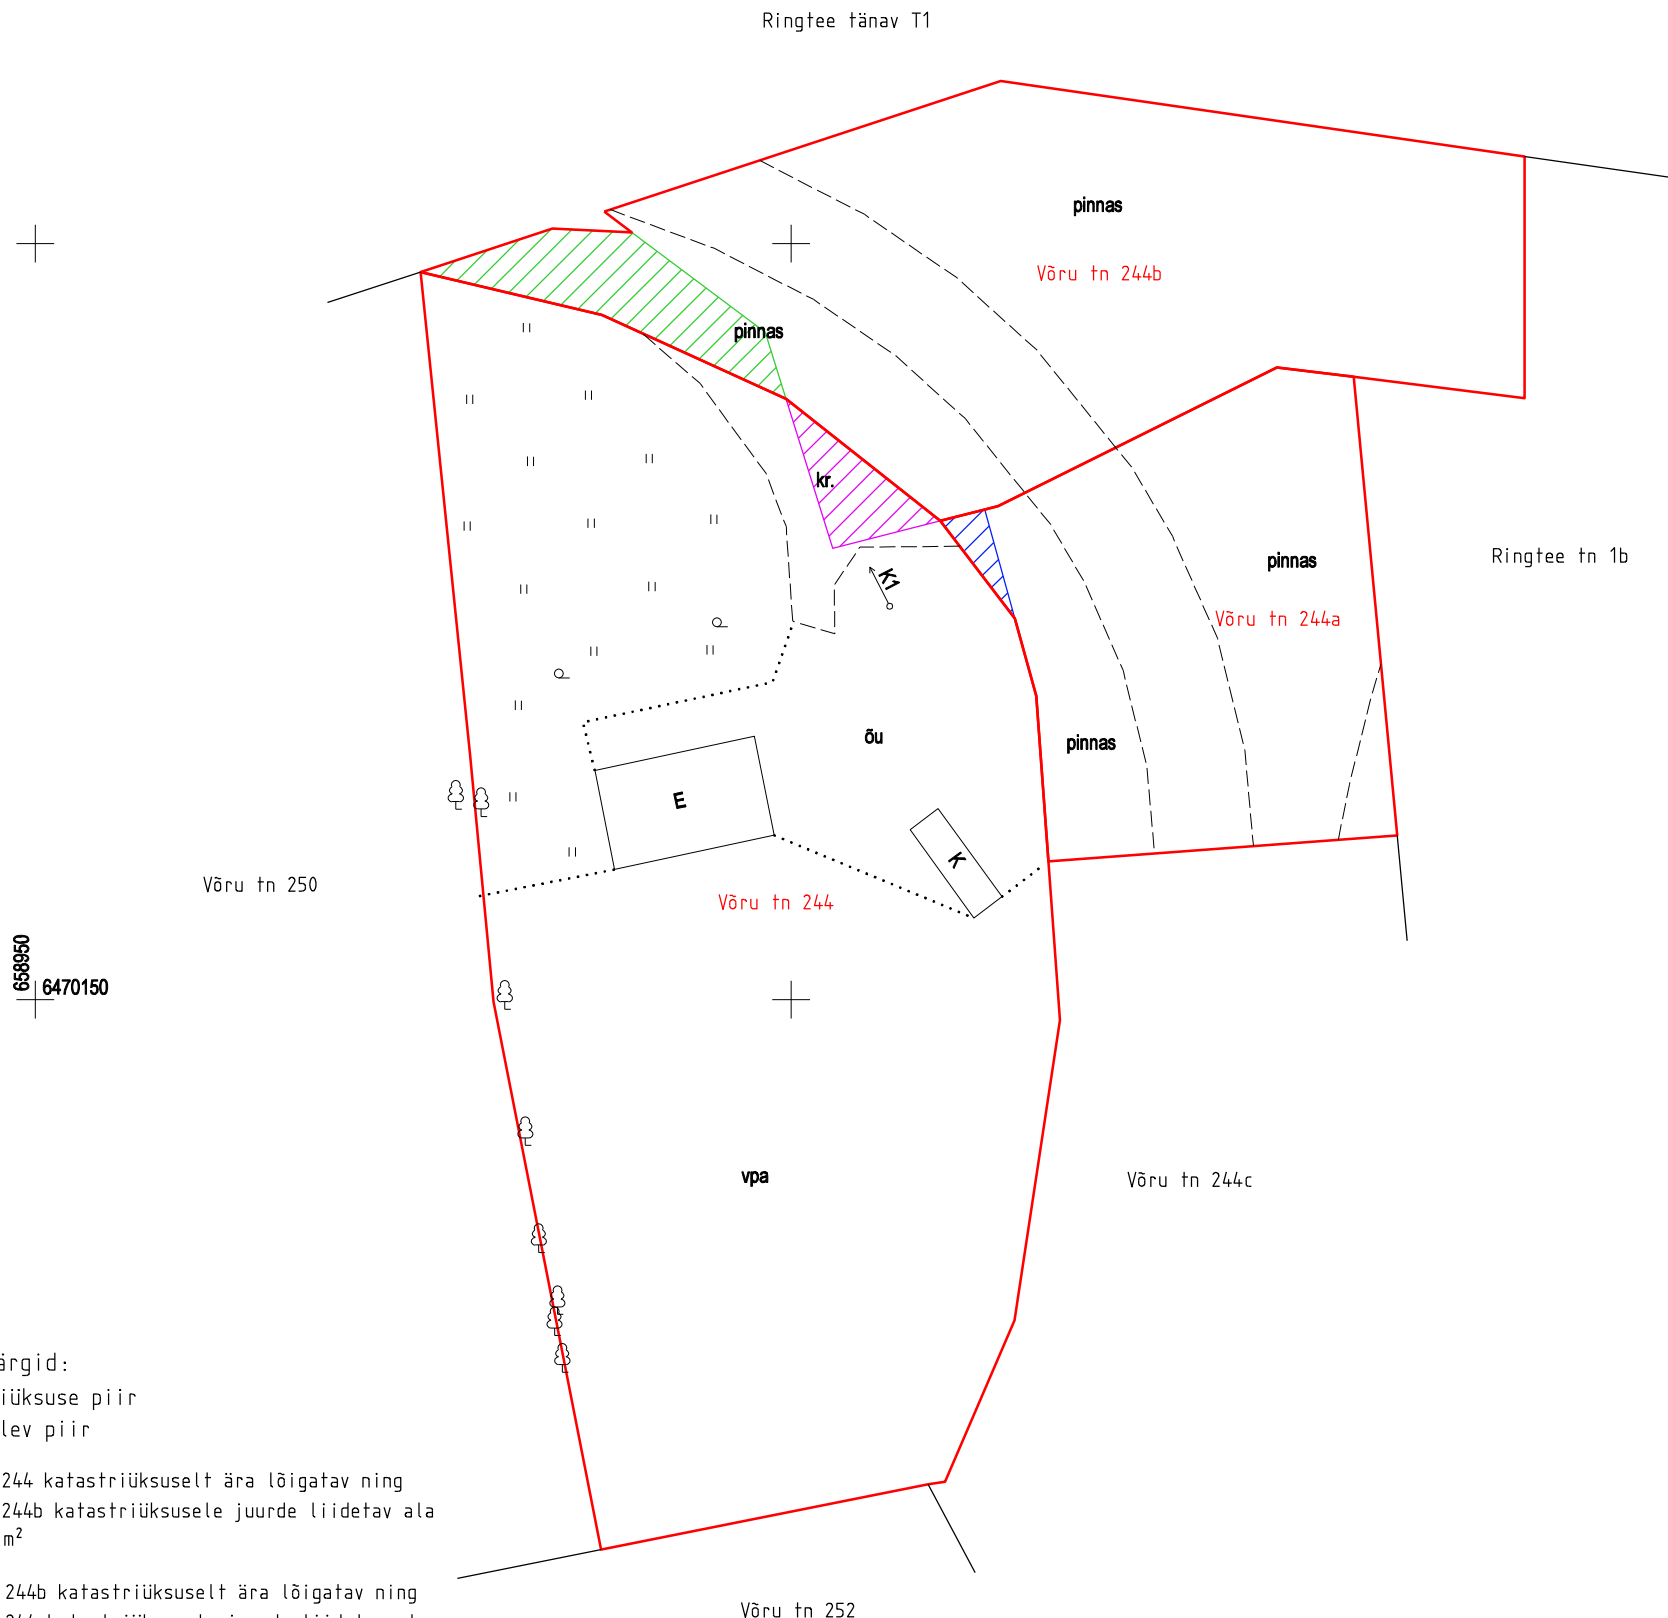

Ringtee tn 1b  
 Võru tn 244 - 2573 m<sup>2</sup>  
 Võru tn 244a - 680 m<sup>2</sup>  
 Võru tn 244b - 1184 m<sup>2</sup>

6588950  
 6470150

Leppemärgid:  
 — katastriüksuse piir  
 — olemasolev piir

- Võru tn 244 katastriüksuselt ära lõigatav ning Võru tn 244b katastriüksusele juurde liidetav ala  
S = 98 m<sup>2</sup>
- Võru tn 244b katastriüksuselt ära lõigatav ning Võru tn 244 katastriüksusele juurde liidetav ala  
S = 38 m<sup>2</sup>
- Võru tn 244 katastriüksuselt ära lõigatav ning Võru tn 244a katastriüksusele juurde liidetav ala  
S = 11 m<sup>2</sup>