


PIIRIDE MUUTMISE SKEEM

M 1 : 1000

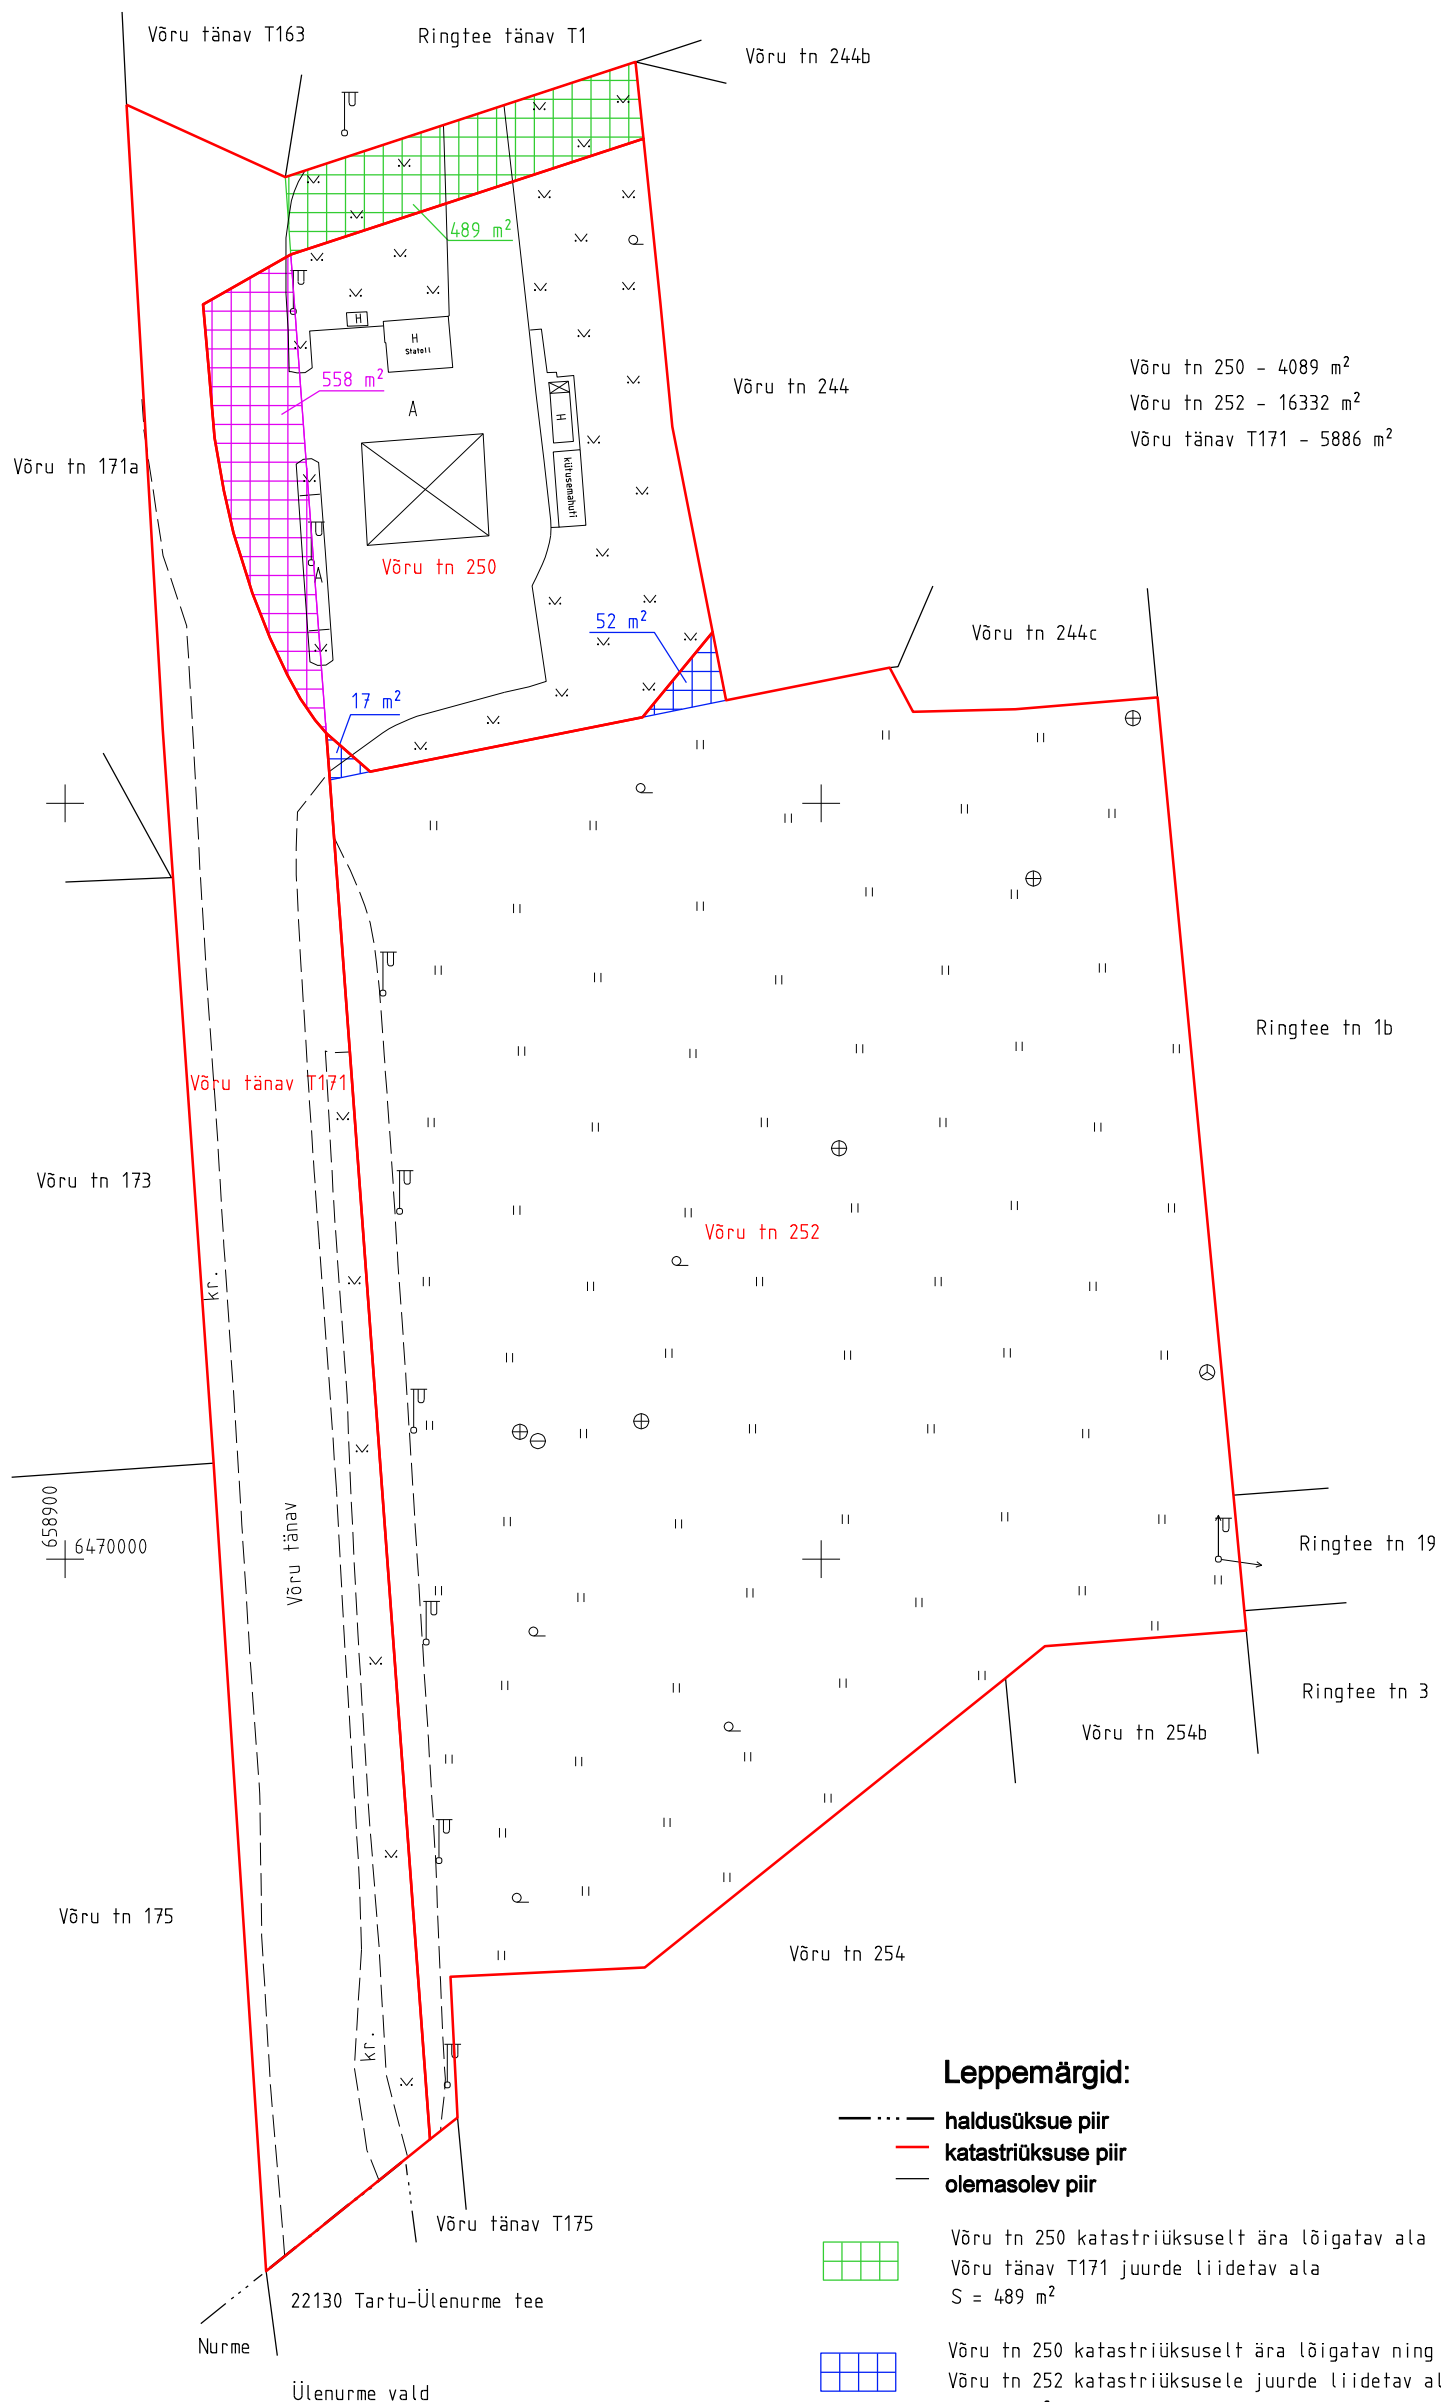

Võru tn 250 - 4089 m²
 Võru tn 252 - 16332 m²
 Võru tänav T171 - 5886 m²

Leppemärgid:

- haldusüksuse piir
- katastriüksuse piir
- olemasolev piir

- Võru tn 250 katastriüksuselt ära lõigatav ala
 Võru tänav T171 juurde liidetav ala
 S = 489 m²
- Võru tn 250 katastriüksuselt ära lõigatav ning
 Võru tn 252 katastriüksusele juurde liidetav ala
 S = 69 m²
- Võru tänav T171 katastriüksuselt ära lõigatav ning
 Võru tn 250 katastriüksusele juurde liidetav ala
 S = 558 m²