


MUNITSIPAALOMANDISSE TAOTLETAVA MAA

ASENDIPLAAN

Tartu linn

Võru tänav T165

1 : 2000

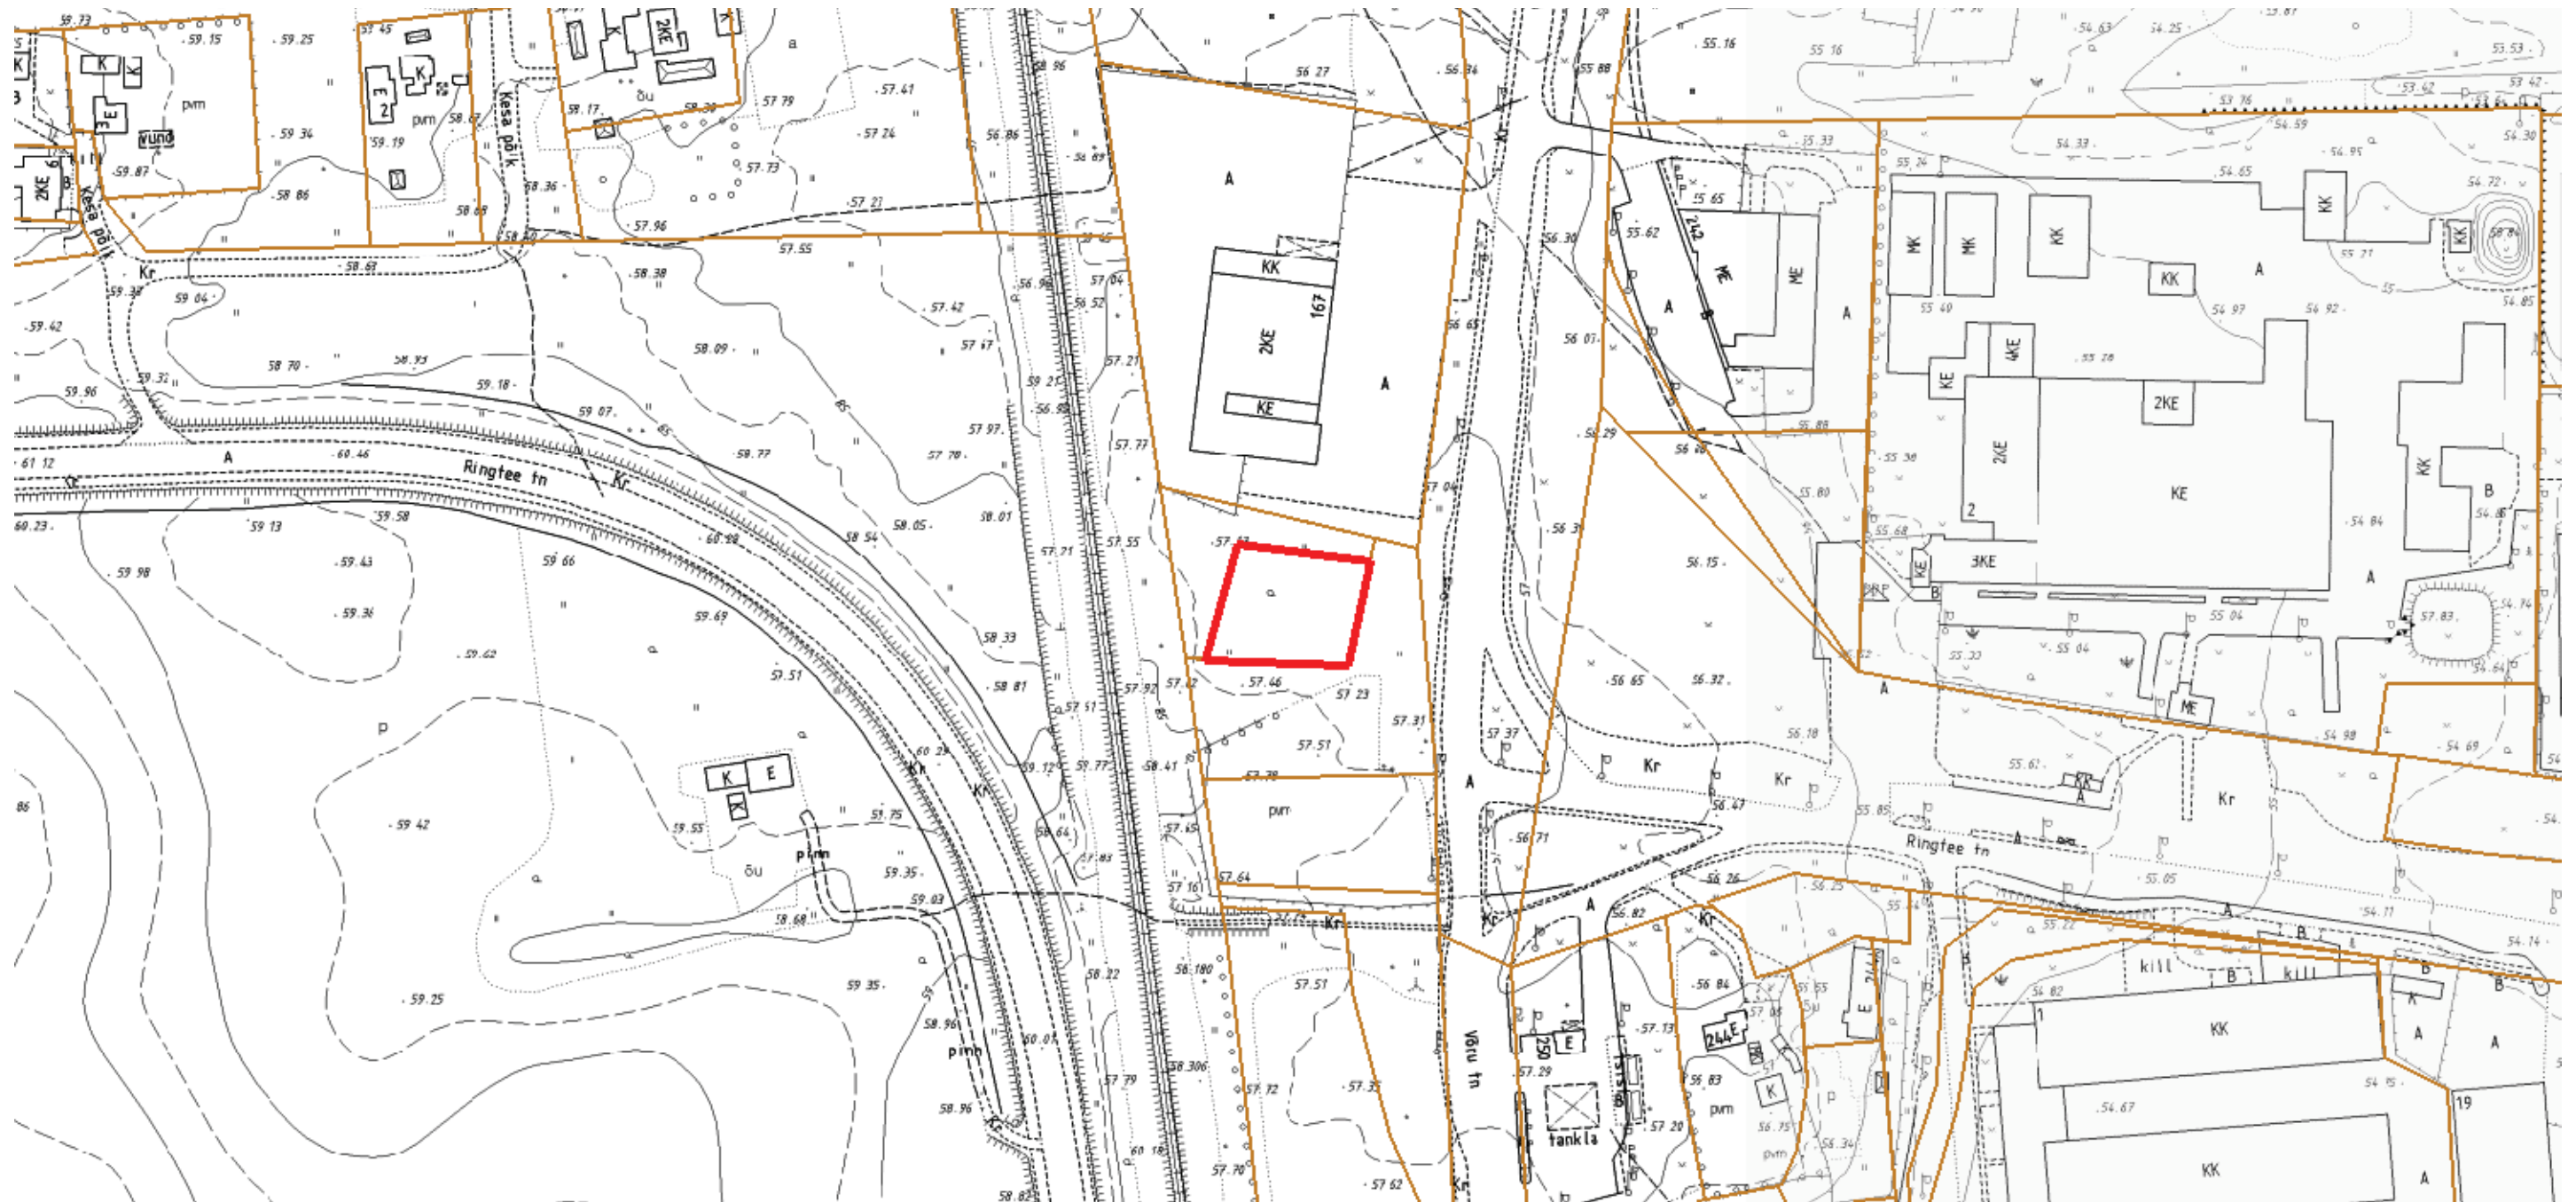

— - krundi piir
1375 m² - pindala

Koostas: Teet Sarnik
Kuupäev: 22.11.2012