


MUNITSIPAALOMANDISSE TAOTLETAVA MAA ASENDIPLAAN

Kapteni tänav T9

1 : 2000

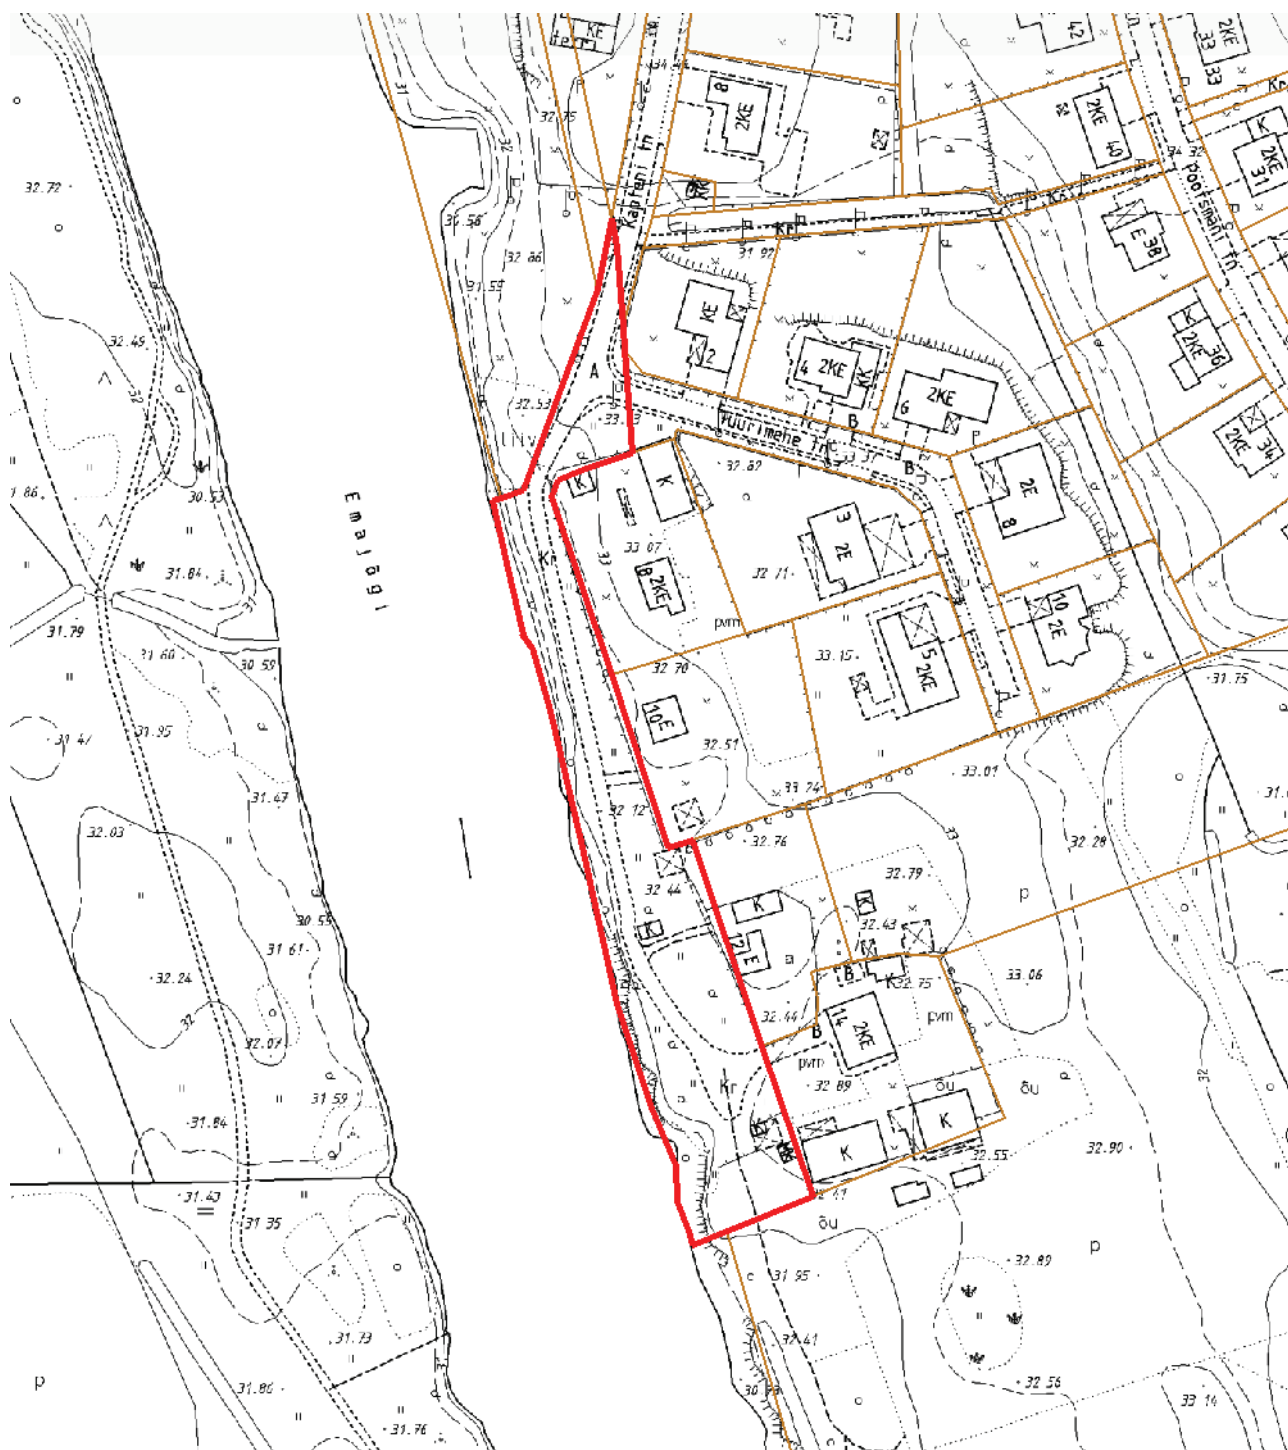

— - krundi piir

6014 m² - pindala

Koostas: **Kristiina Krasilnikova**

Kuupäev: **10.01.2013**