


MUNITSIPAALOMANDISSE TAOTLETAVA MAA ASENDIPLAAN

Kiigemäe tänav T9

1 : 2000

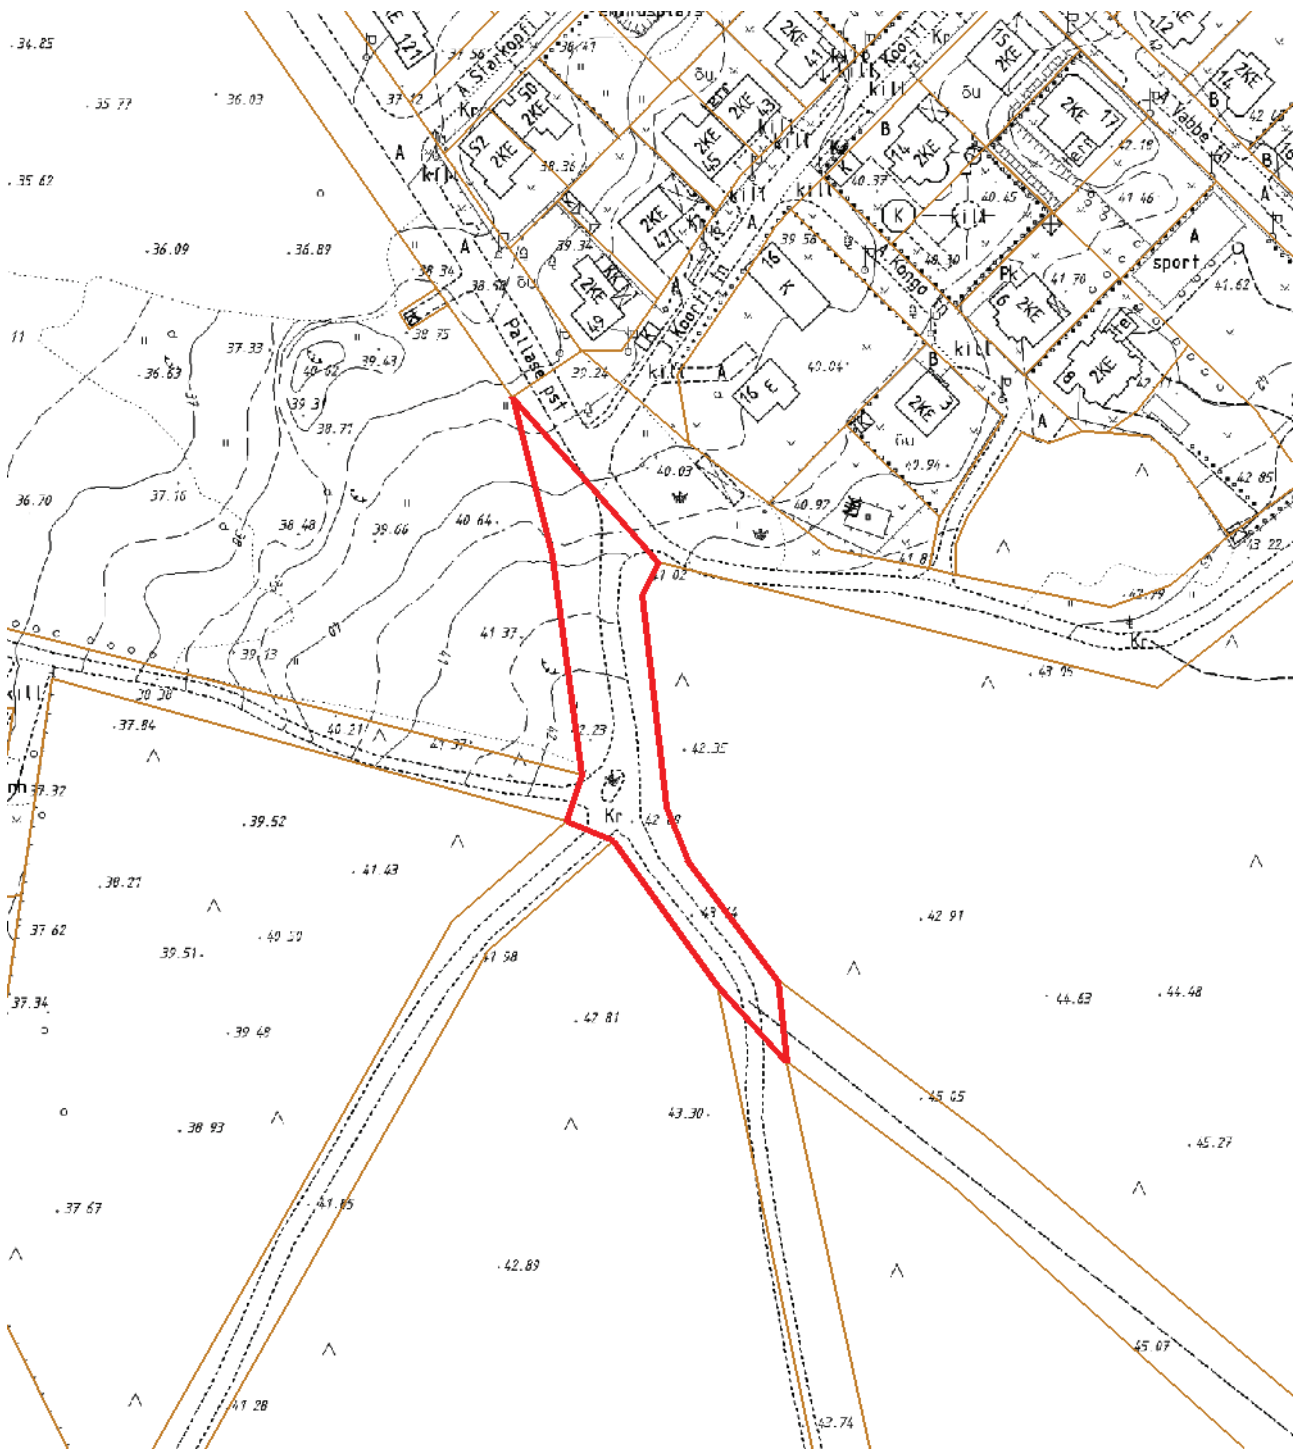

— - krundi piir
3062 m² - pindala

Koostas: **Kristiina Krasilnikova**
Kuupäev: **10.01.2013**