

TINGMÄRGID

- IV — IV — Projektieritud 0,4kV maakaabelliin
- IV — IV — Projektieritud 0,4kV maakaabelliin 750N torus
- ▭ Projektieritud 0,4kV jaotuskilp
- ◆ Projektieritud 0,4kV maakaabelliini muhv

▨ Kasutusõigusega koormatud maa-ala


— Kinnistupiir

Kasutusõigusega koormatava maa-ala  
asendiplaan Tartu linnas Turu tänav T25  
Koostas: Krista Ahman

① X:6473301; Y:660299

② X:6473331; Y:660342

Kasutusõiguse ala  
suurus on 106m<sup>2</sup>

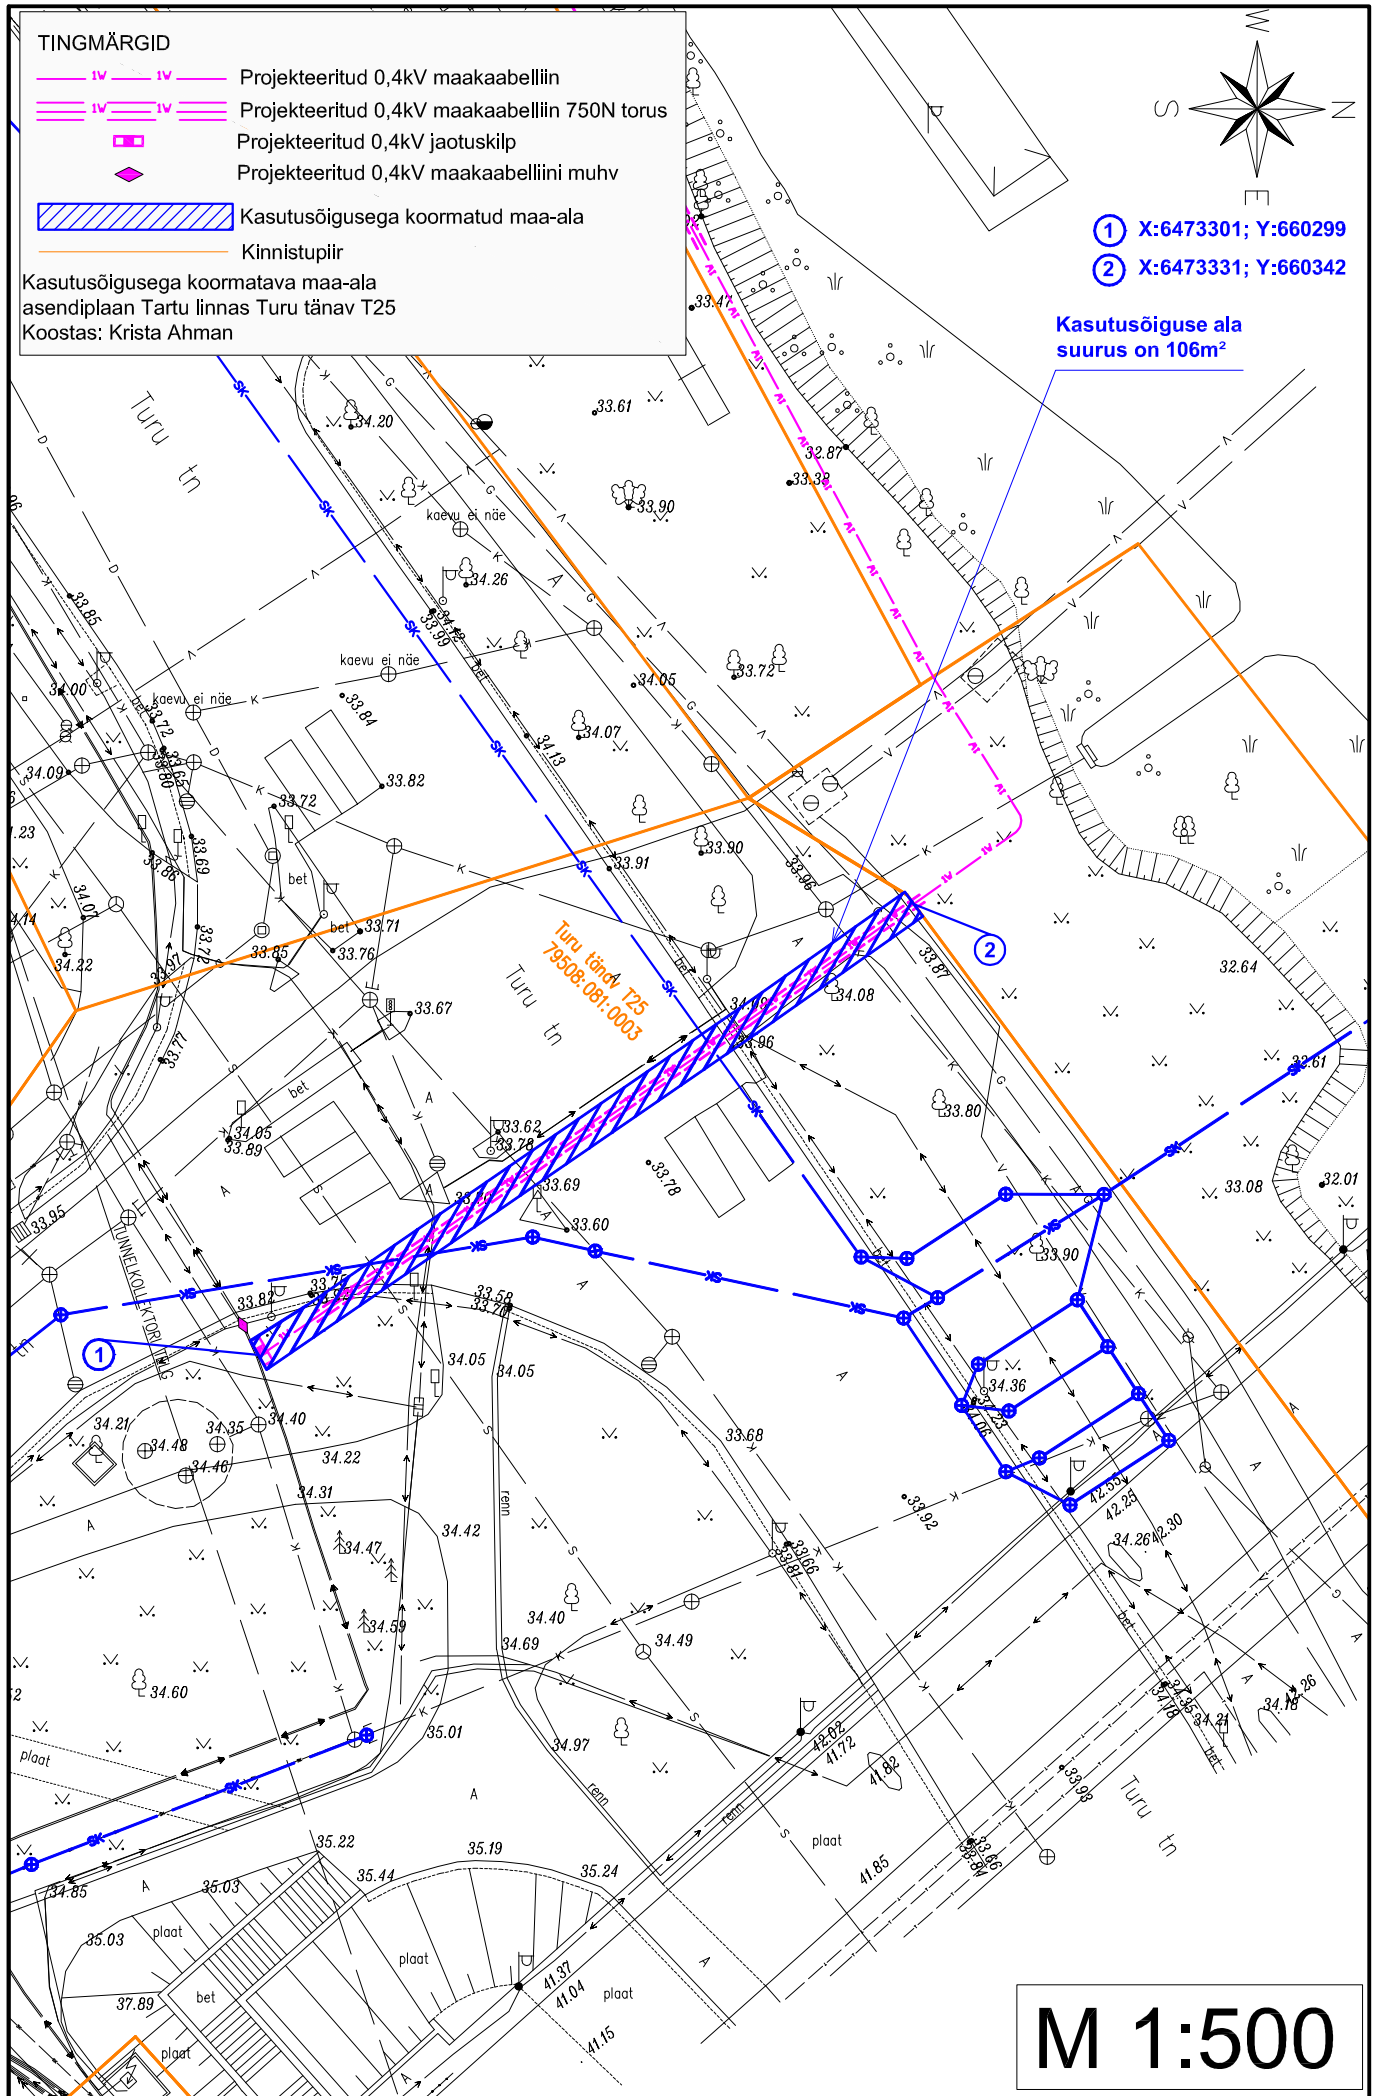

M 1:500