


Kasutusõigusega koormatava maa-ala asendiplaan Tartu linn
Kummeli tänav T1

- ① 6476560; 659025
- ② 6476561; 659027

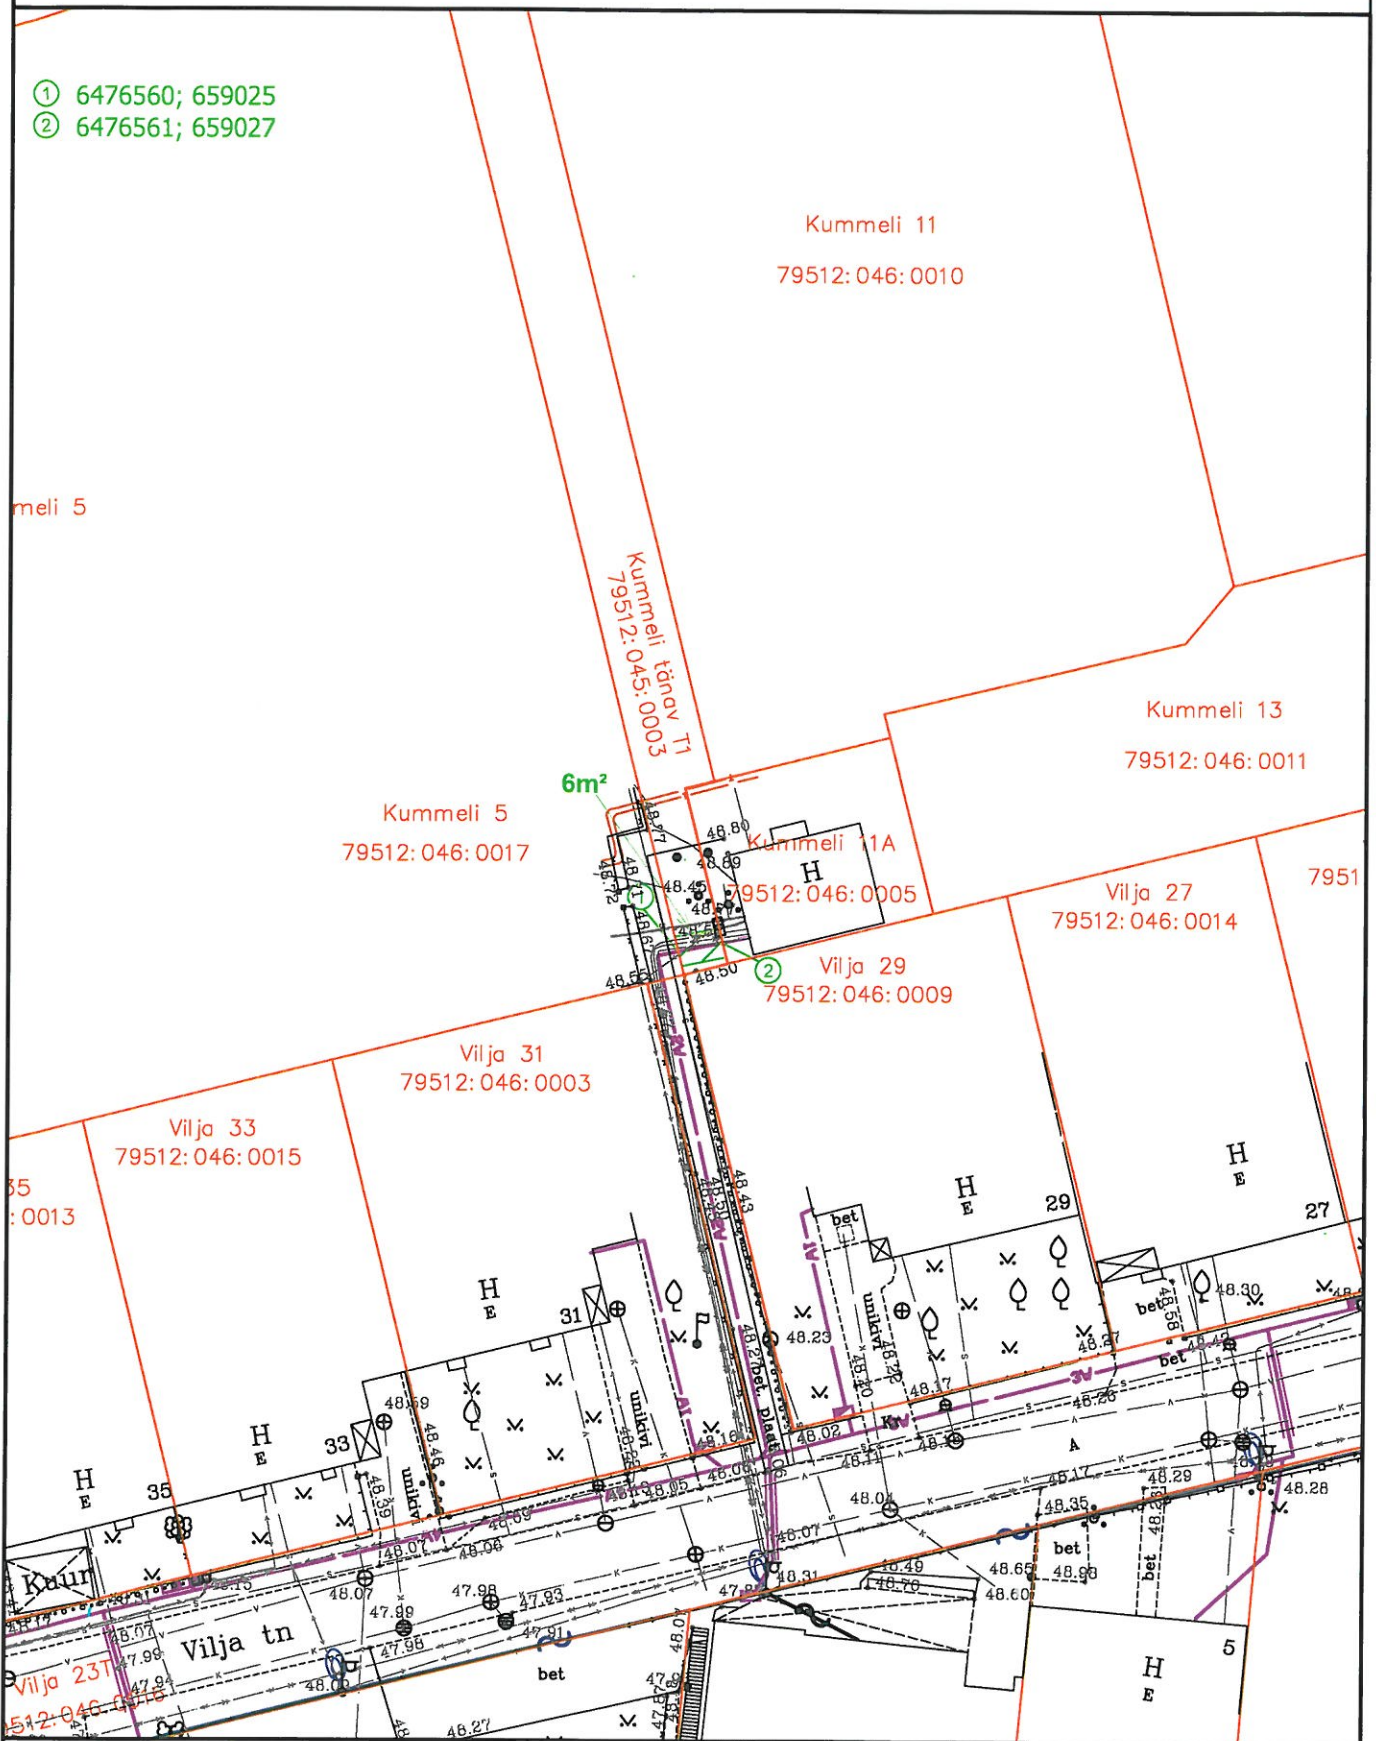

Tingmargid



1:500

—1W— projekteeritud 0,4 kV maakaabelliin
— — — katastripiir

 kasutusõigusega koormatud maa-ala

Koostas: Hendrik Vissel

M 1:500

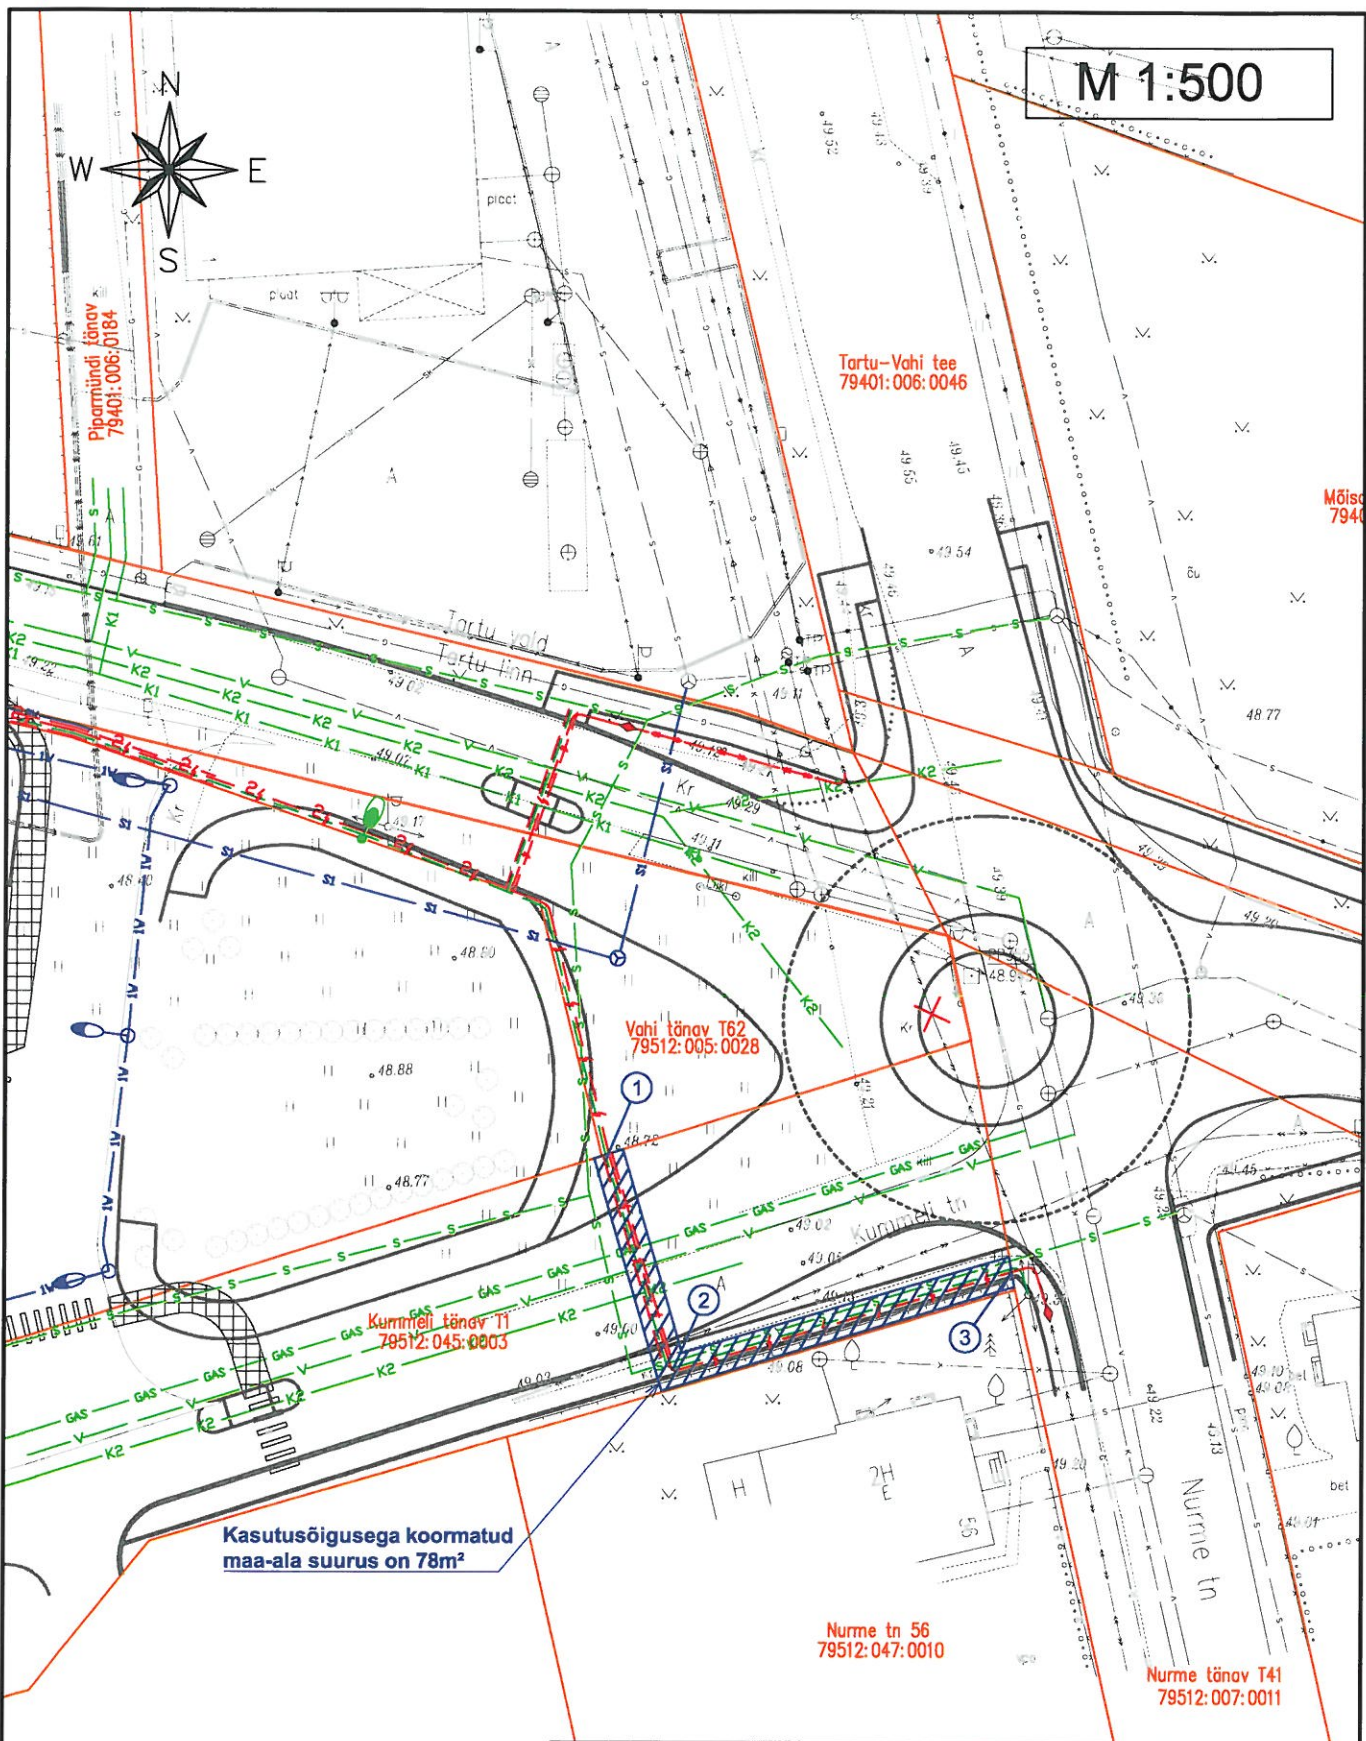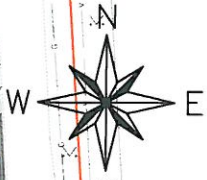

Kasutusõigusega koomatud maa-ala suurus on 78m²

- ① X:6476689; Y:659122
- ② X:6476675; Y:659126
- ③ X:6476681; Y:659149

TINGMÄRGID

	Projekteeritud 10kV maakaabelliin 450N torus
	Projekteeritud 10kV maakaabelliin 750N torus
	Projekteeritud ümbertõstetav 10kV maakaabelliin 450N torus
	Projekteeritud 10kV maakaabelliini jätkumuhv
	Kasutusõigusega koomatud maa-ala
	Kinnistupiir

Kasutusõigusega koomatava maa-ala asendiplaani Tartu linnas Kummeli tänav T1
KOOSTAS: Ulvi Männama