


Asendiplaan, Kulli tänav T1, katastritunnus 79504:094:0004, Tartu linn

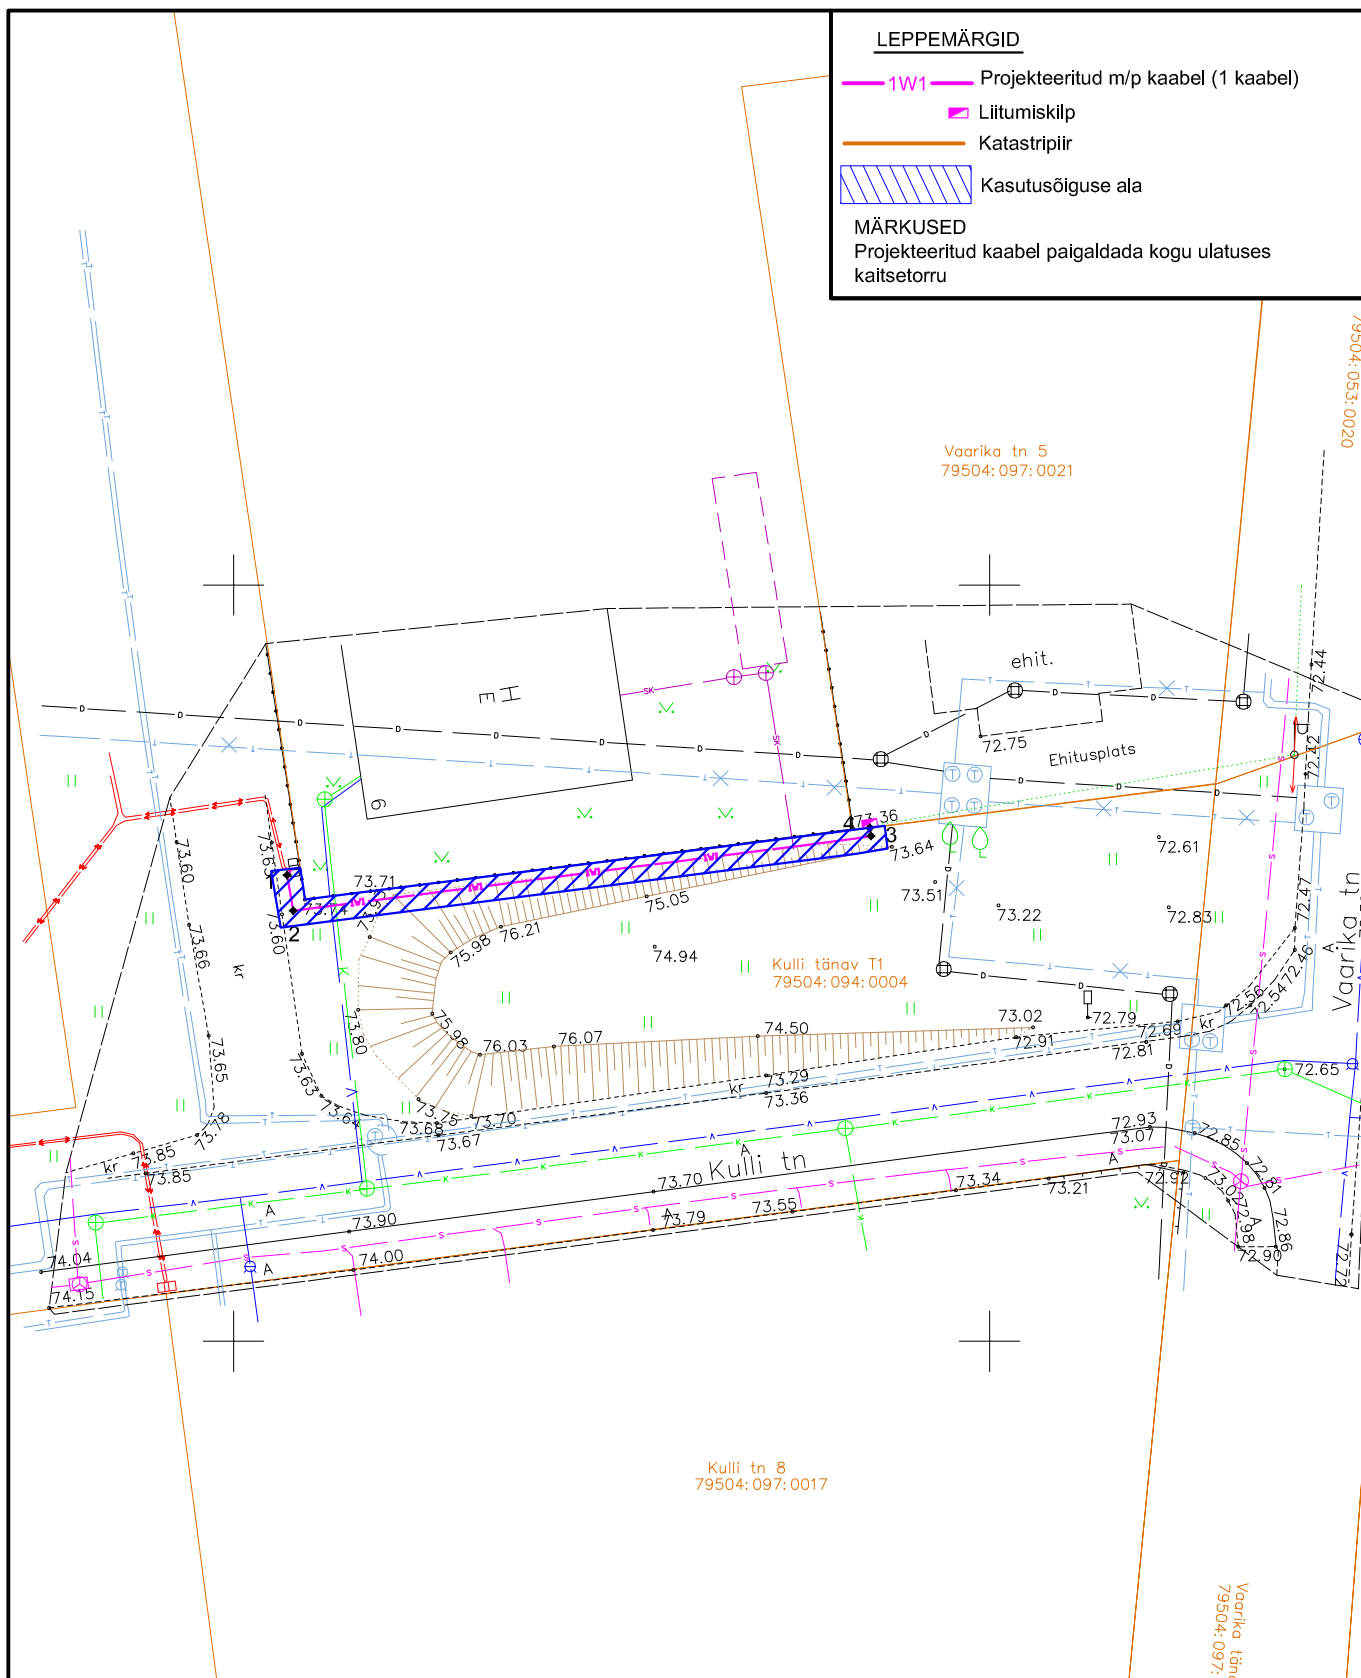

L-EST koordinaadid

- 1. X = 6471530.82 Y = 657553.54
- 2. X = 6471528.46 Y = 657553.94
- 3. X = 6471533.40 Y = 657592.14
- 4. X = 6471533.94 Y = 657592.08

Koostas: Jelena Karin  
Kasutusõiguse ala suurus on 69 m<sup>2</sup>

M1:500