



TINGMÄRGID:

- Planeeringuala piir
- Väikeelamute maa
- Korruselamute maa
- Teenindusettevõtete maa
- Kahjuliku välismõjuta väike- ja äriettevõtete maa
- Haridus- ja teadushoonete maa
- Ühiskondlike hoonete maa
- Hoone korruselisus
- Olemasolev liinibussi peatus
- Kavandatud jalakäijate liikumisteed
- Peamised olemasolevad jalakäijate liikumisteed
- Planeeritud sõidukite liikumissuund
- Planeeritud hoonestusala
- Olemasolev säiliv hoone

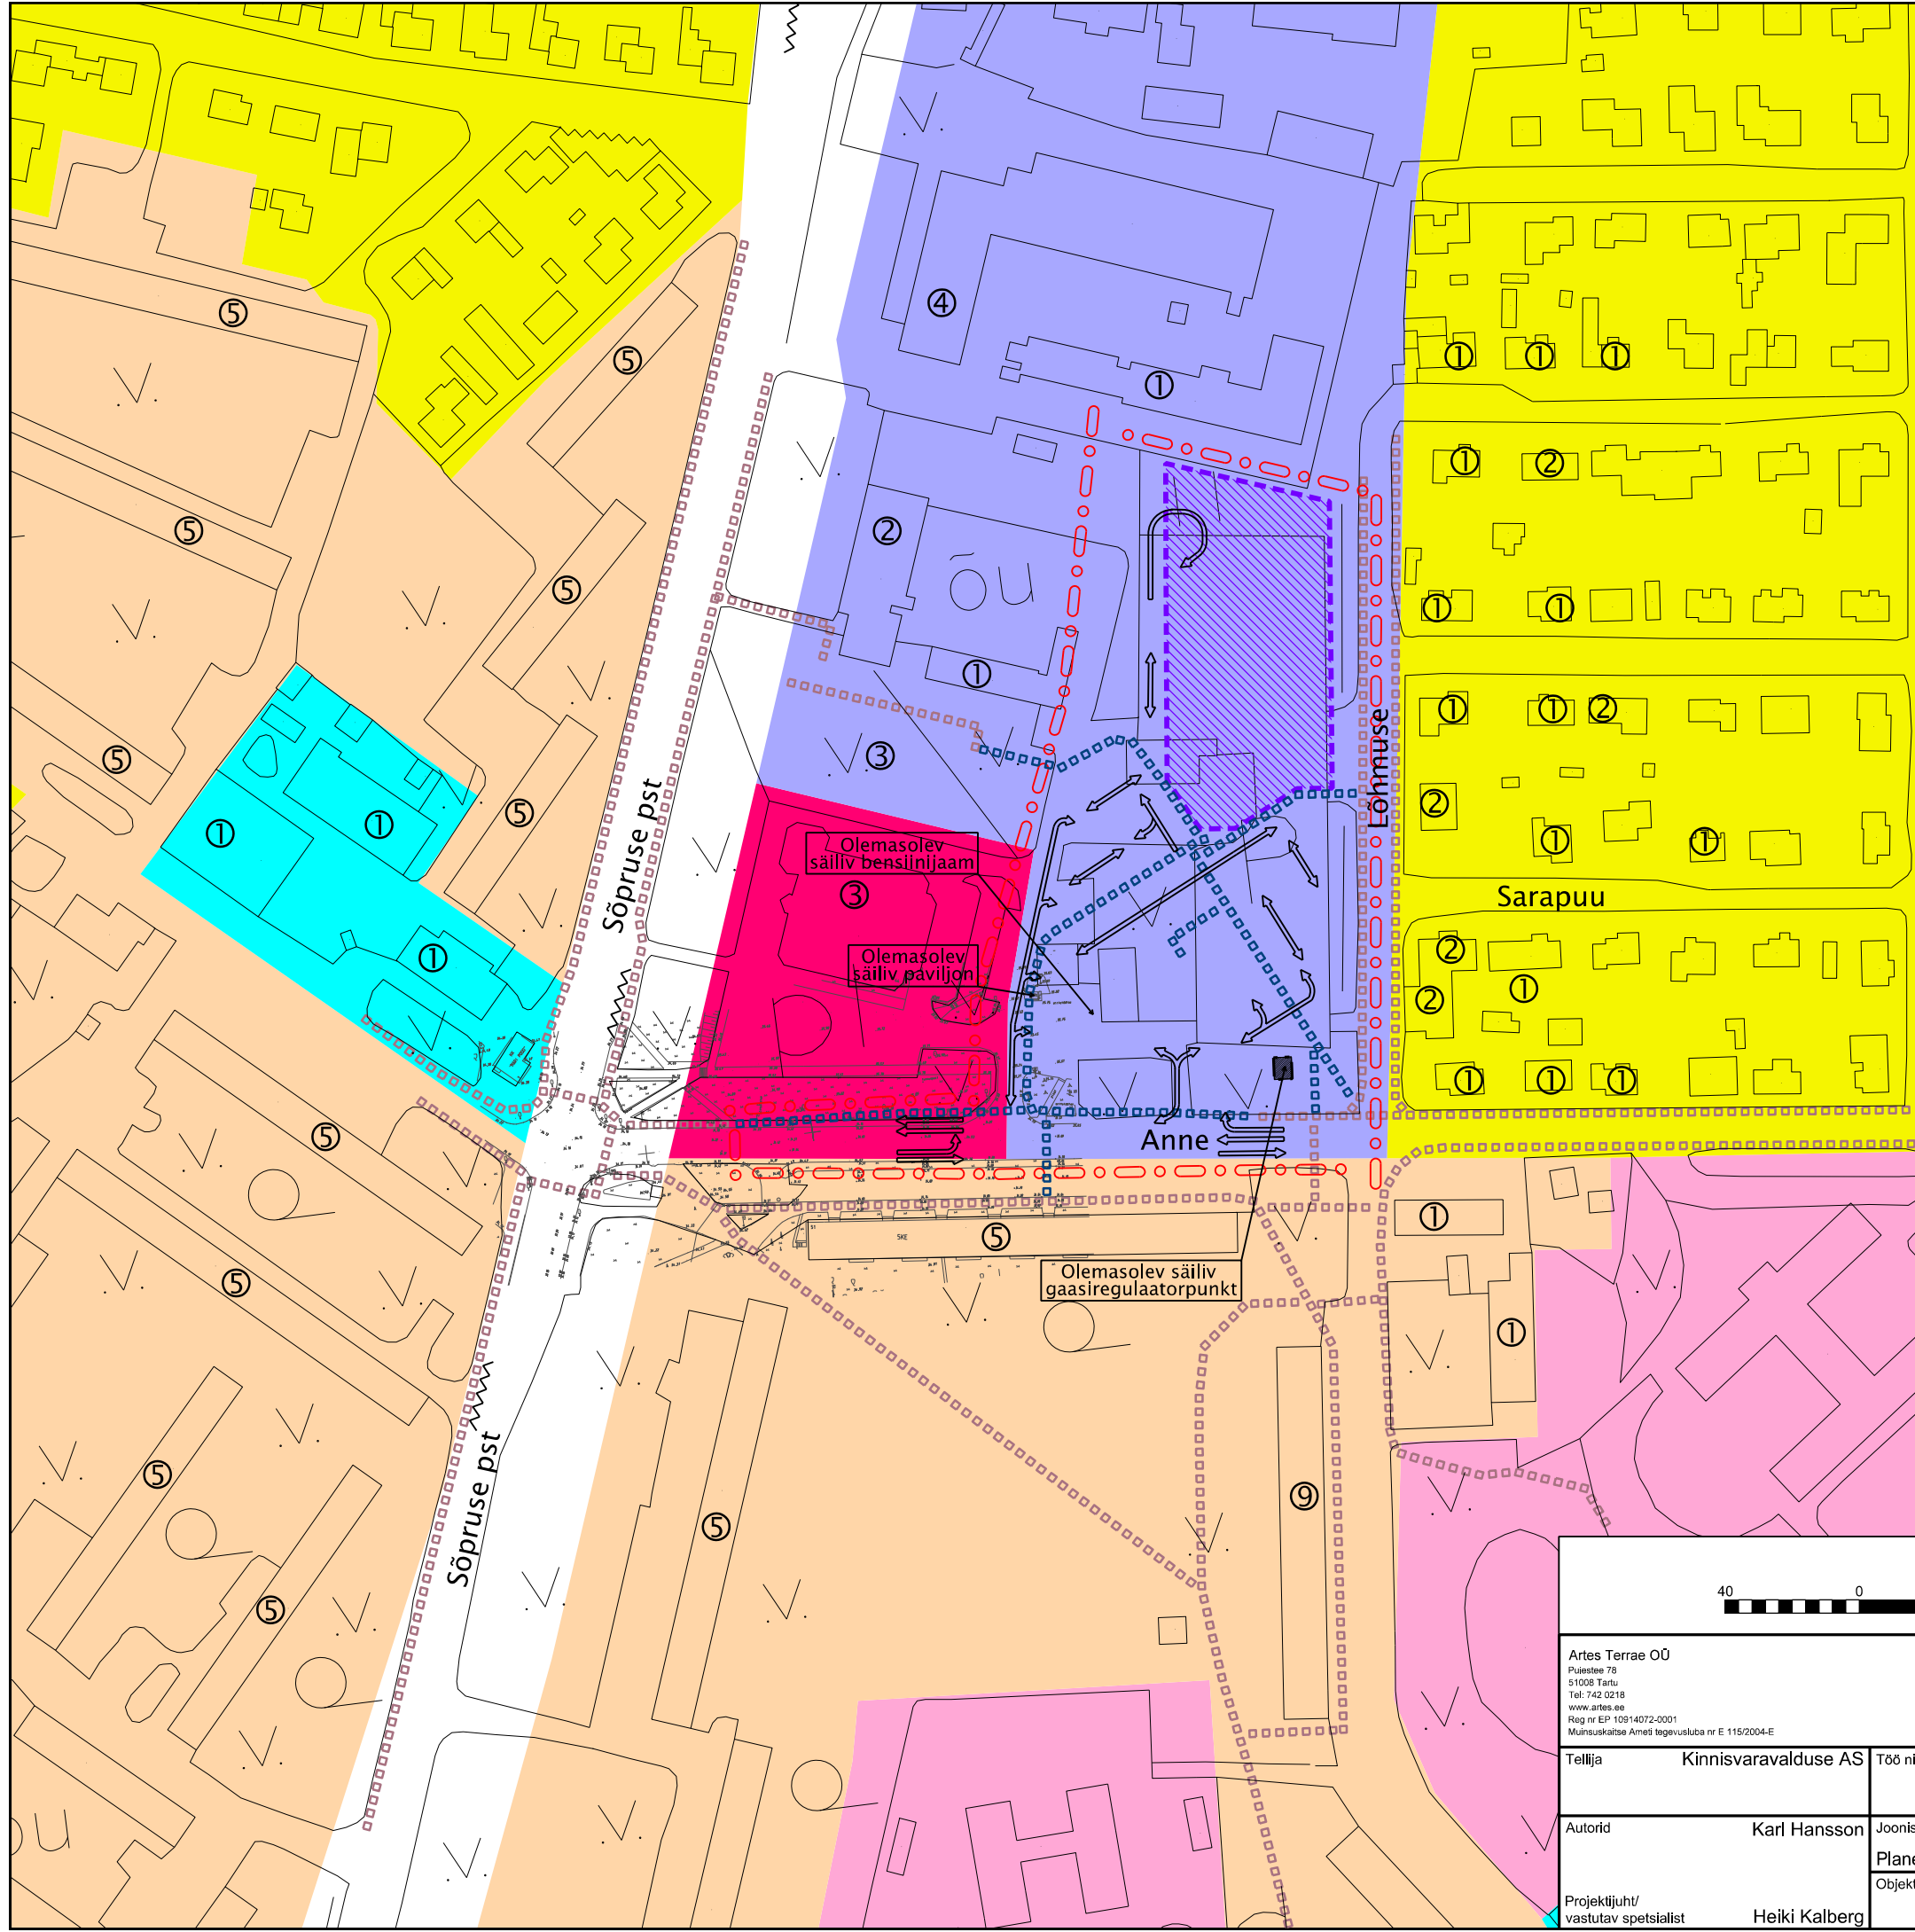

Maakasutuse sihtotstarbed on võetud Tartu linna üldplaneeringust

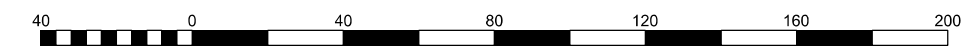

Artes Terrae OÜ
 Puiestee 78
 51008 Tartu
 Tel: 742 0218
 www.artes.ee
 Reg nr EP 10914072-0001
 Mainsuskaitsese Ameti tegevusluba nr E 115/2004-E



Tellija	Kinnisvaravalduse AS	Töö nimetus	Anne tn 46, Anne tn 48, Anne tn 48A kruntide ja lähiala detailplaneering	Töö nr	16DP12
Autorid	Karl Hansson	Joonise nimetus	Planeeringuala kontaktvõandi funktsionaalsed ja linnaehituslikud seosed	Kuupäev	14.01.2013
Projekti juht/ vastutav spetsialist	Heiki Kalberg	Objekti asukoht	Tartu linn	Möötkava	M 1 : 2000
				Joonis nr	3