


MUNITSIPAALOMANDISSE TAOTLETAVA MAA ASENDIPLAAN

Salutähe tn 13a

1 : 2000

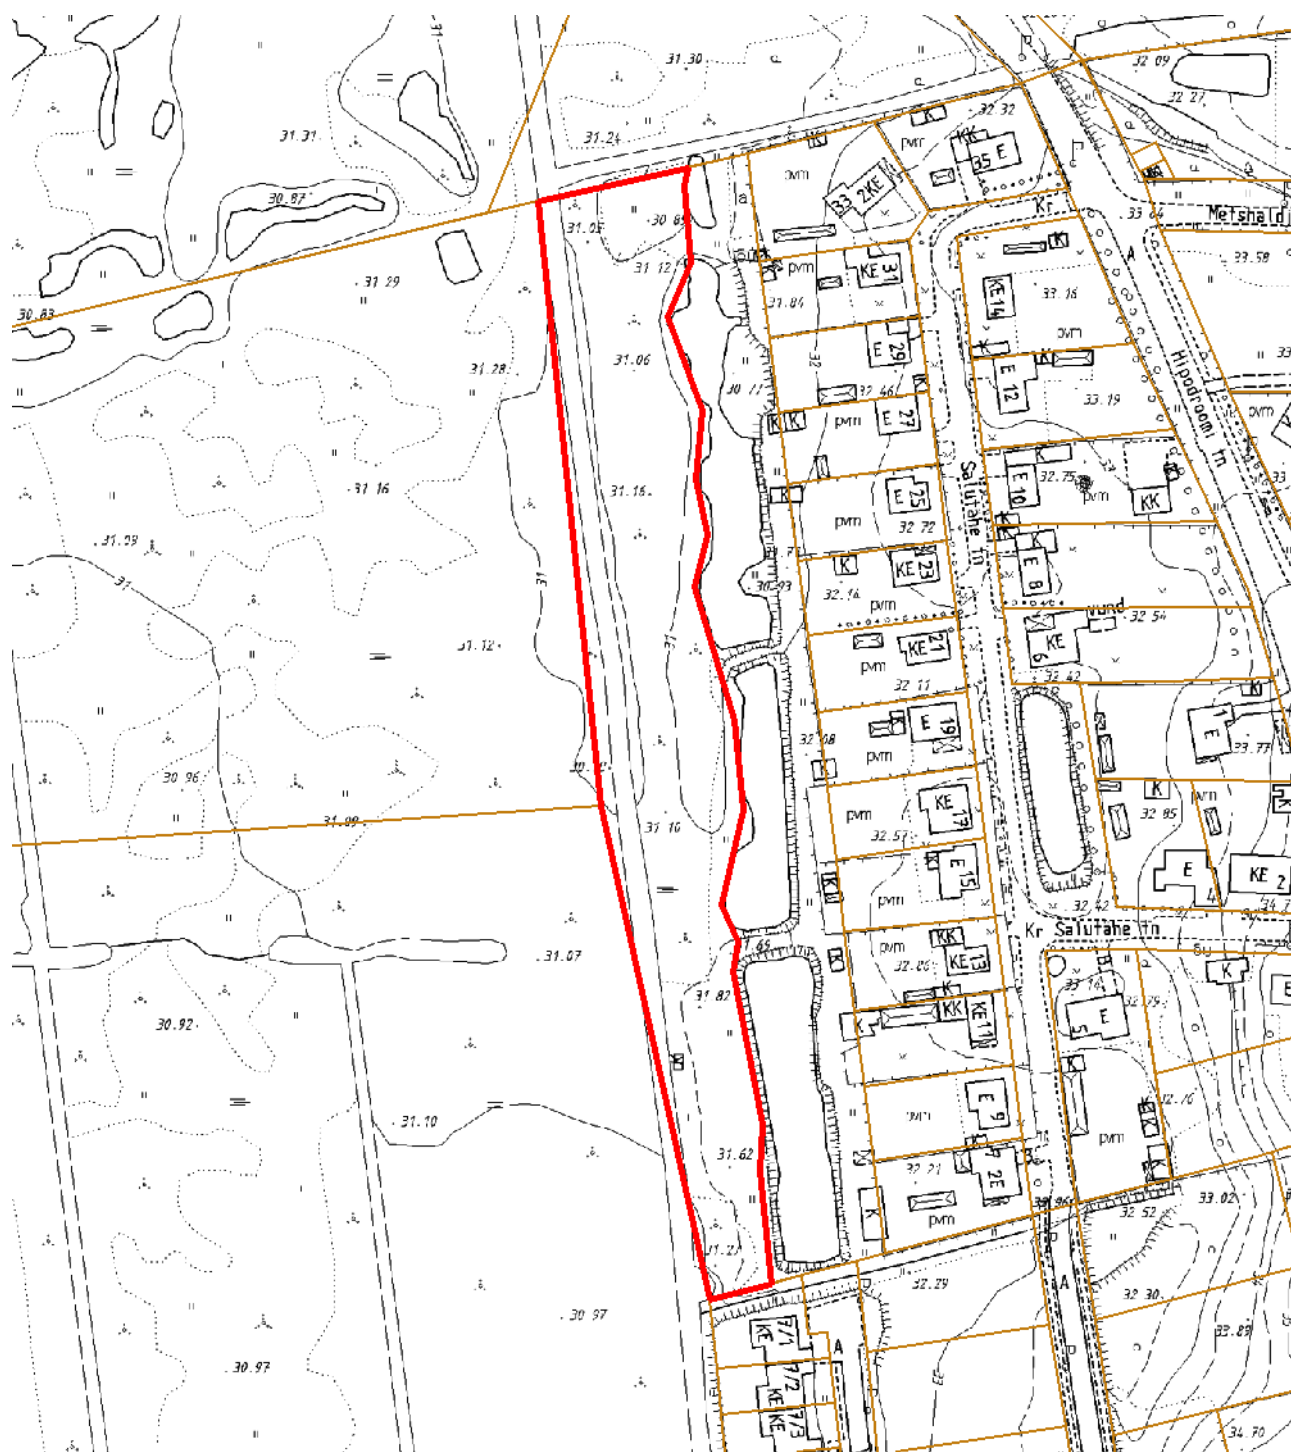

— - krundi piir
9044 m² - pindala

Koostas: **Kristiina Krasilnikova**
Kuupäev: **11.03.2013**