


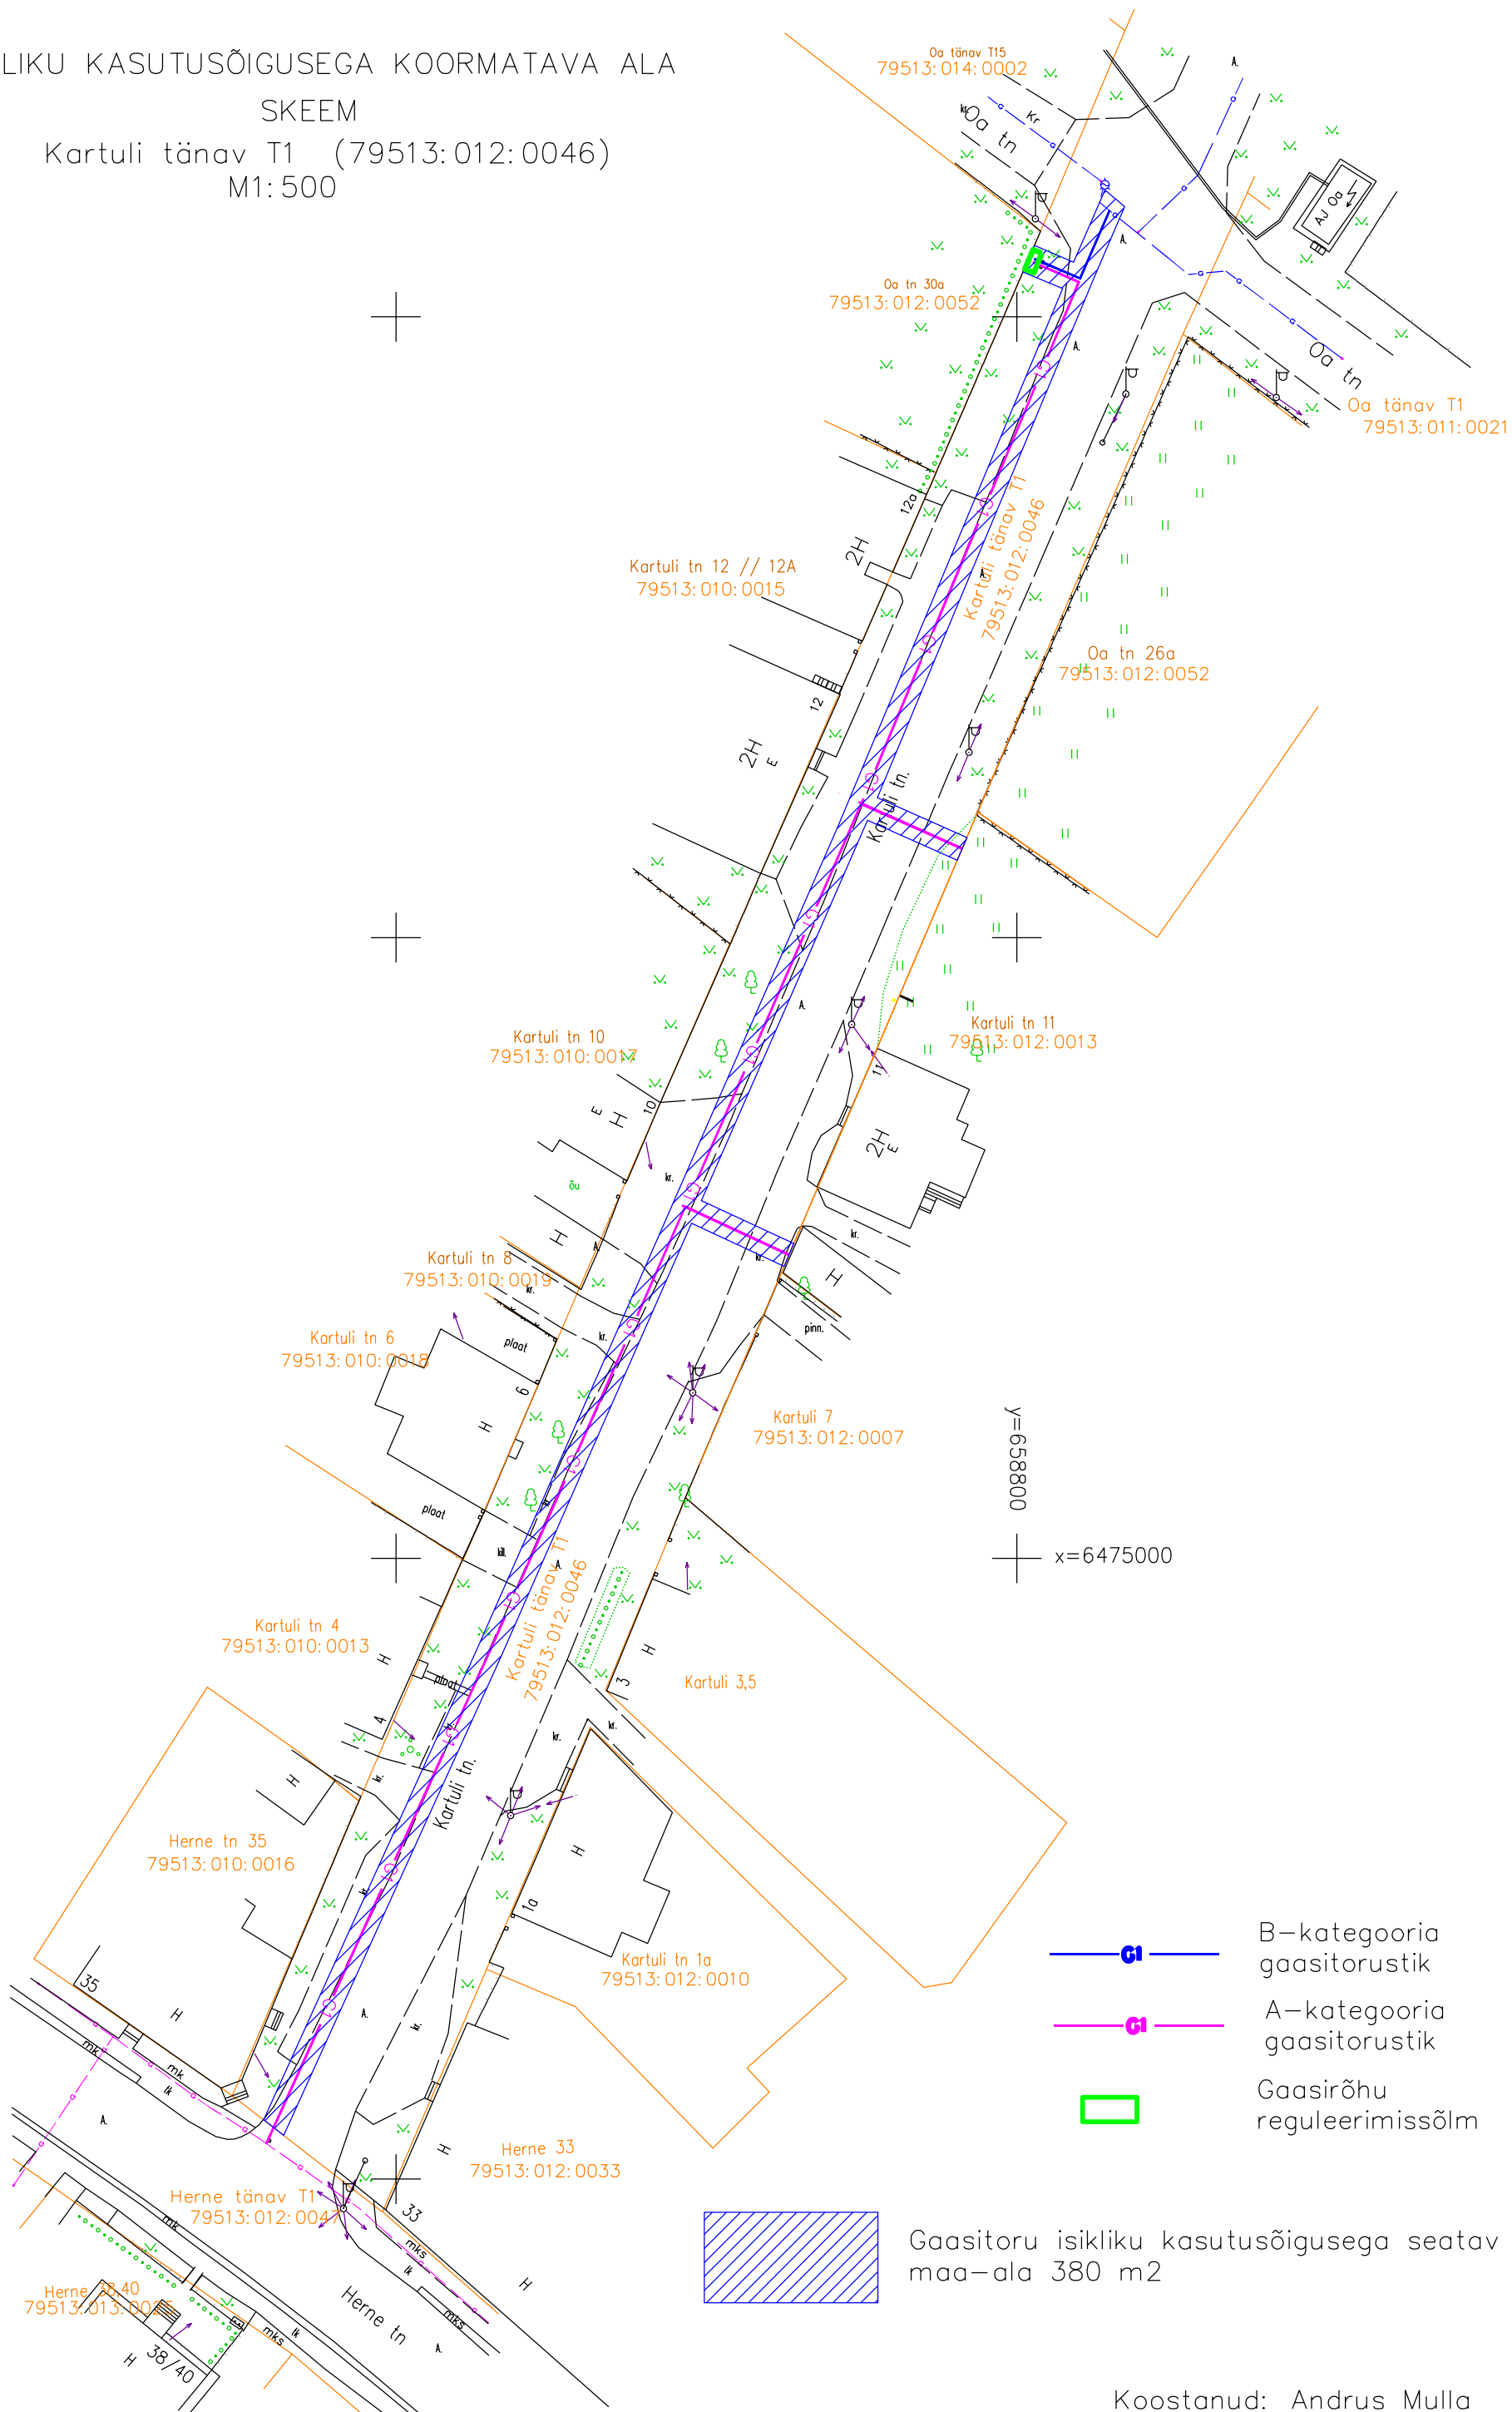


ISIKLIKU KASUTUSÕIGUSEGA KOORMATAVA ALA


SKEEM

Kartuli tänav T1 (79513:012:0046)

M1:500

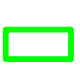

-  B-kategooria gaasitorustik
-  A-kategooria gaasitorustik
-  Gaasirõhu reguleerimissõlm

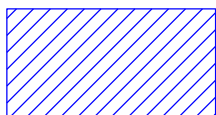 Gaasitoru isikliku kasutusõigusega seatav maa-ala 380 m²

Koostanud: Andrus Mulla
projektijuht