

SITUATSIOONISKEEM

MÄRTS 2013




TEMPT OÜ  
 ARHITEKTUURIBÜROO & LÕHMINGULINE HOONDE  
 Vabriku tn. 6, Tallinn 10411, Estonia Anreg. kood 11227824  
<http://www.tempt.ee> MTR reg. nr. EEP000639

Objekt TARTU, RIIA TN. 193 KRUNDI MAHULINE VISUALISEERING  
 Arhitekt Armin Valter +372 52 89 178 armin@tempt.ee

Töö number 093/13

Joonise tähis A001



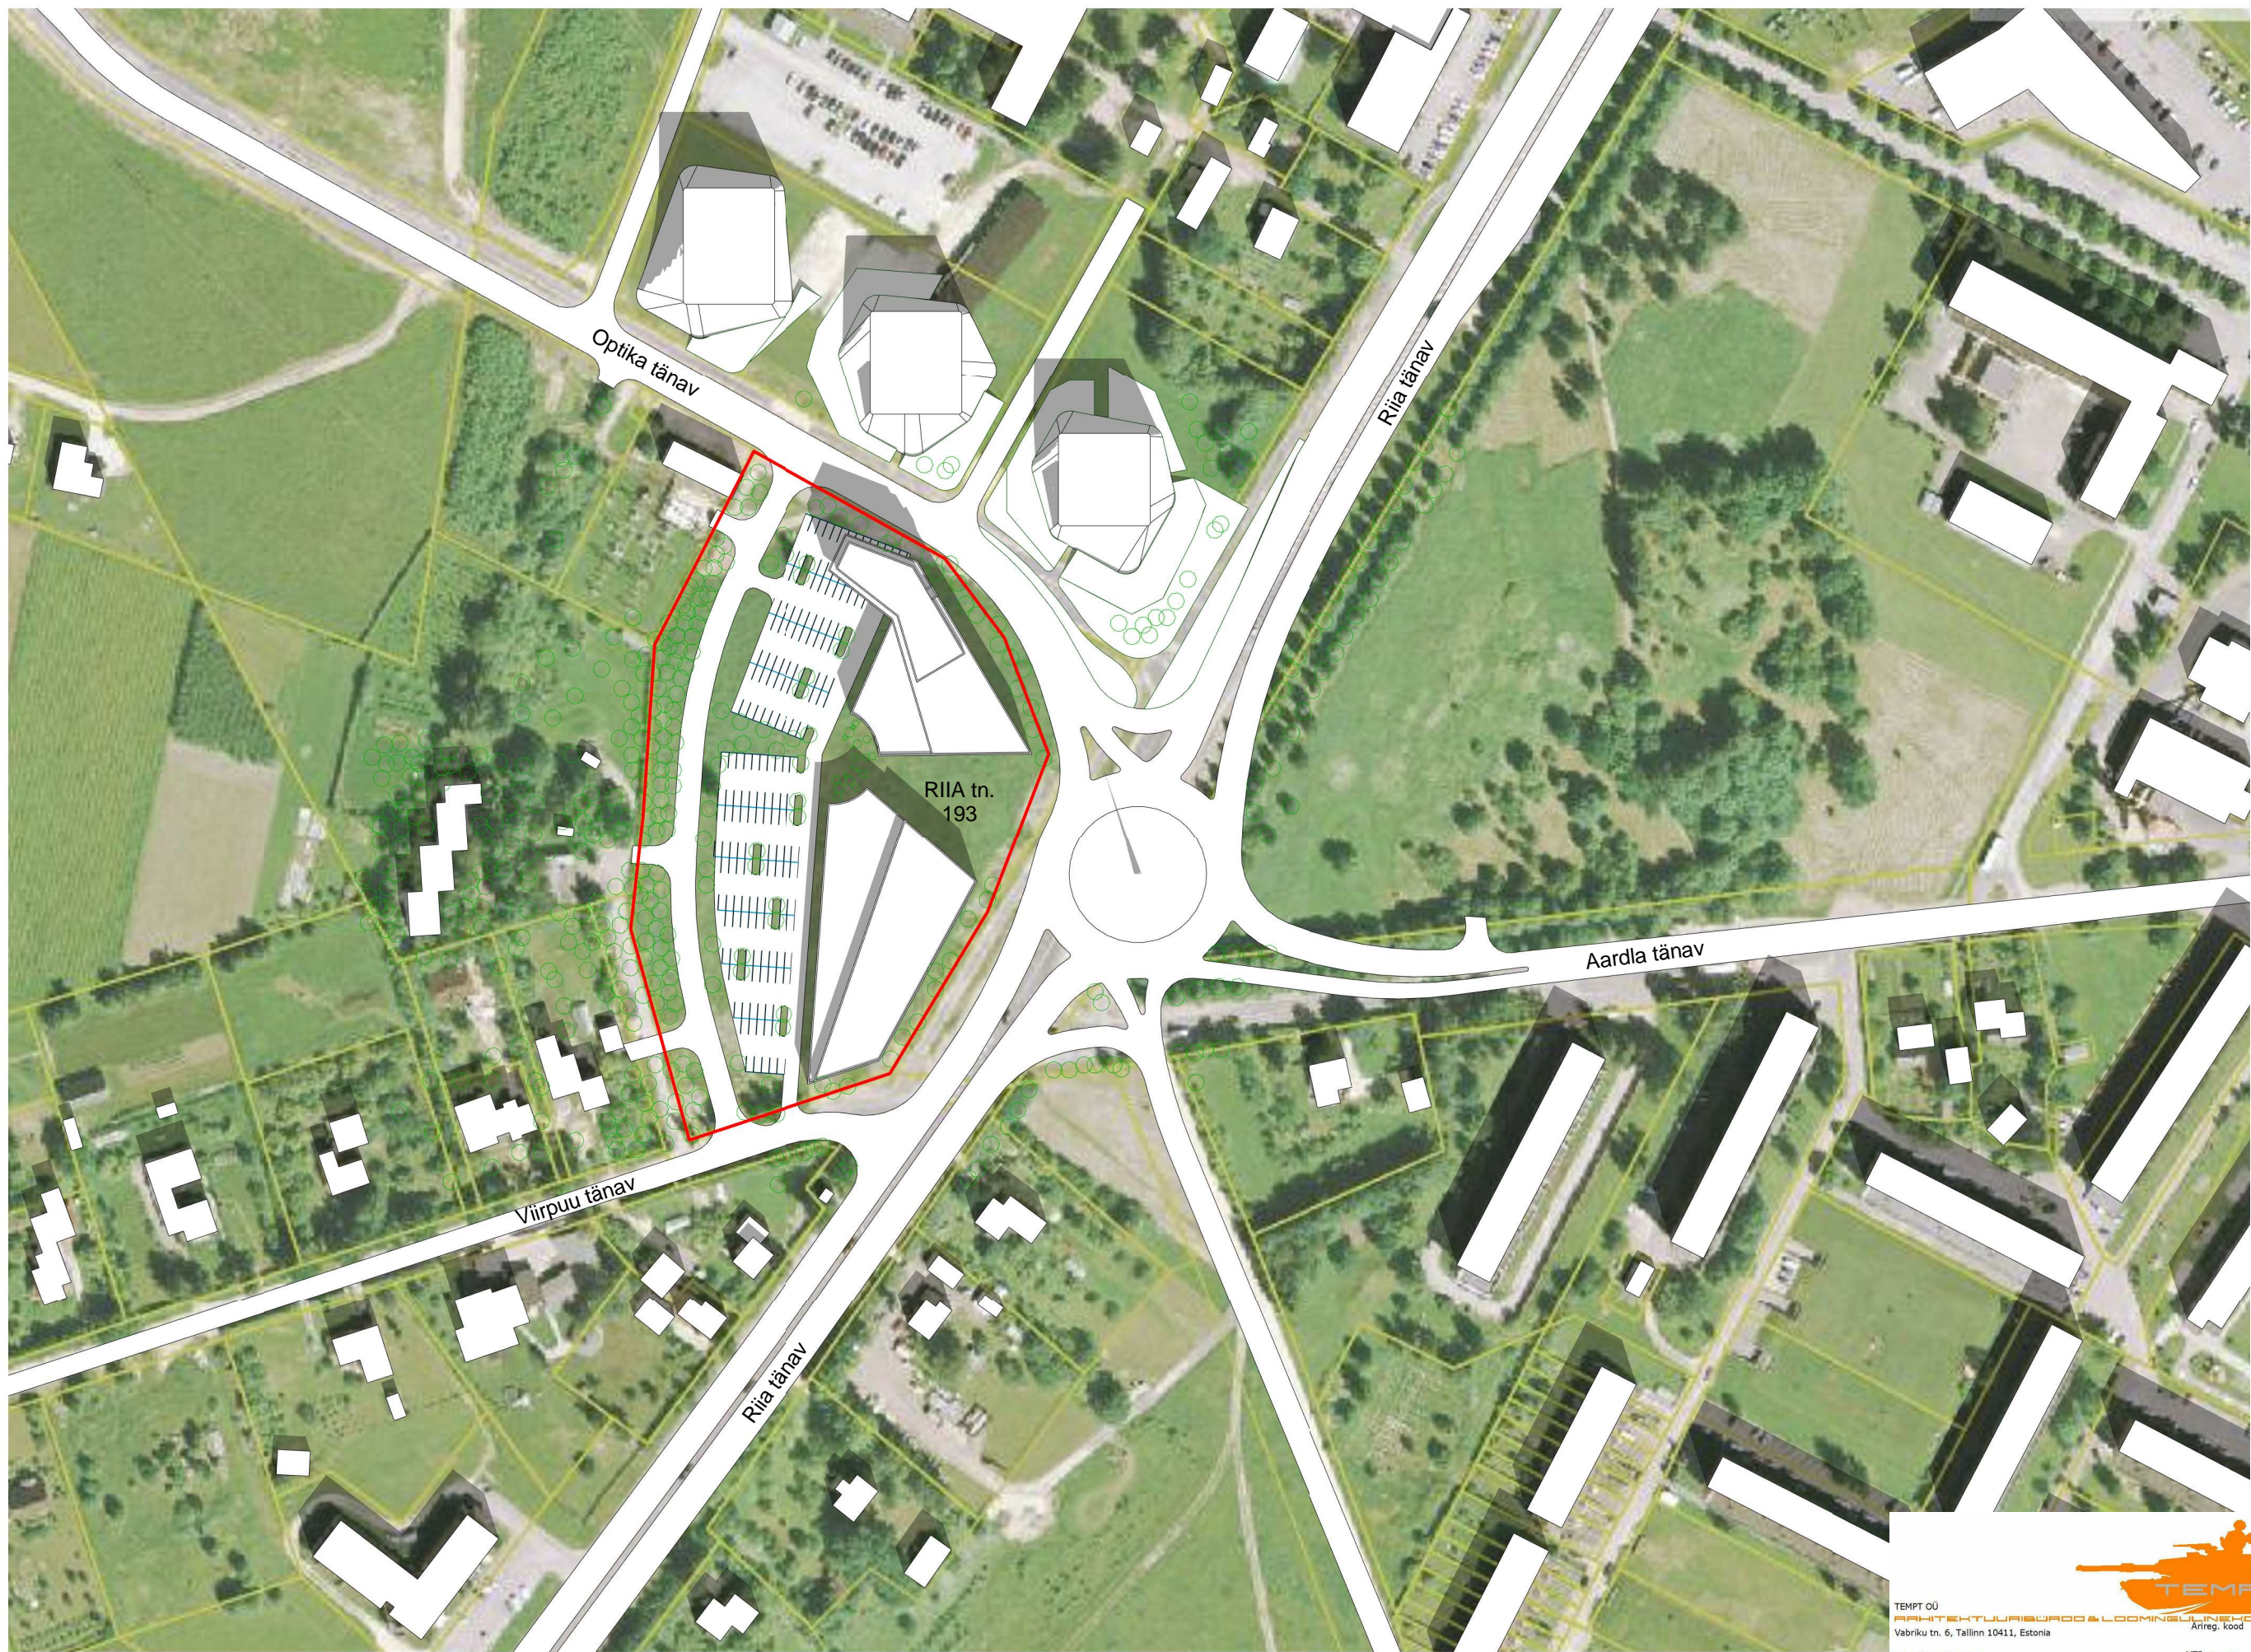

ASENDISKEEM 1:2000

Objekt TARTU, RIIA TN. 193 KRUNDI MAHULINE VISUALISEERING  
 Arhitekt Armin Valter +372 52 89 178 armin@tempt.ee

Töö number 093/13

Joonise tähis A002

TEMPT OÜ  
 ARHITEKTUURIBUROO & LÕHMINGULINE HOONDIS  
 Vabriku tn. 6, Tallinn 10411, Estonia Anreg. kood 11227824  
<http://www.tempt.ee> MTR reg. nr. EE000639

MÄRTS 2013
















1 2 3 4 5 6 7 8 9 10 11 12

A  
B  
C  
D  
E  
F  
G  
H



1 2 3 4 5 6



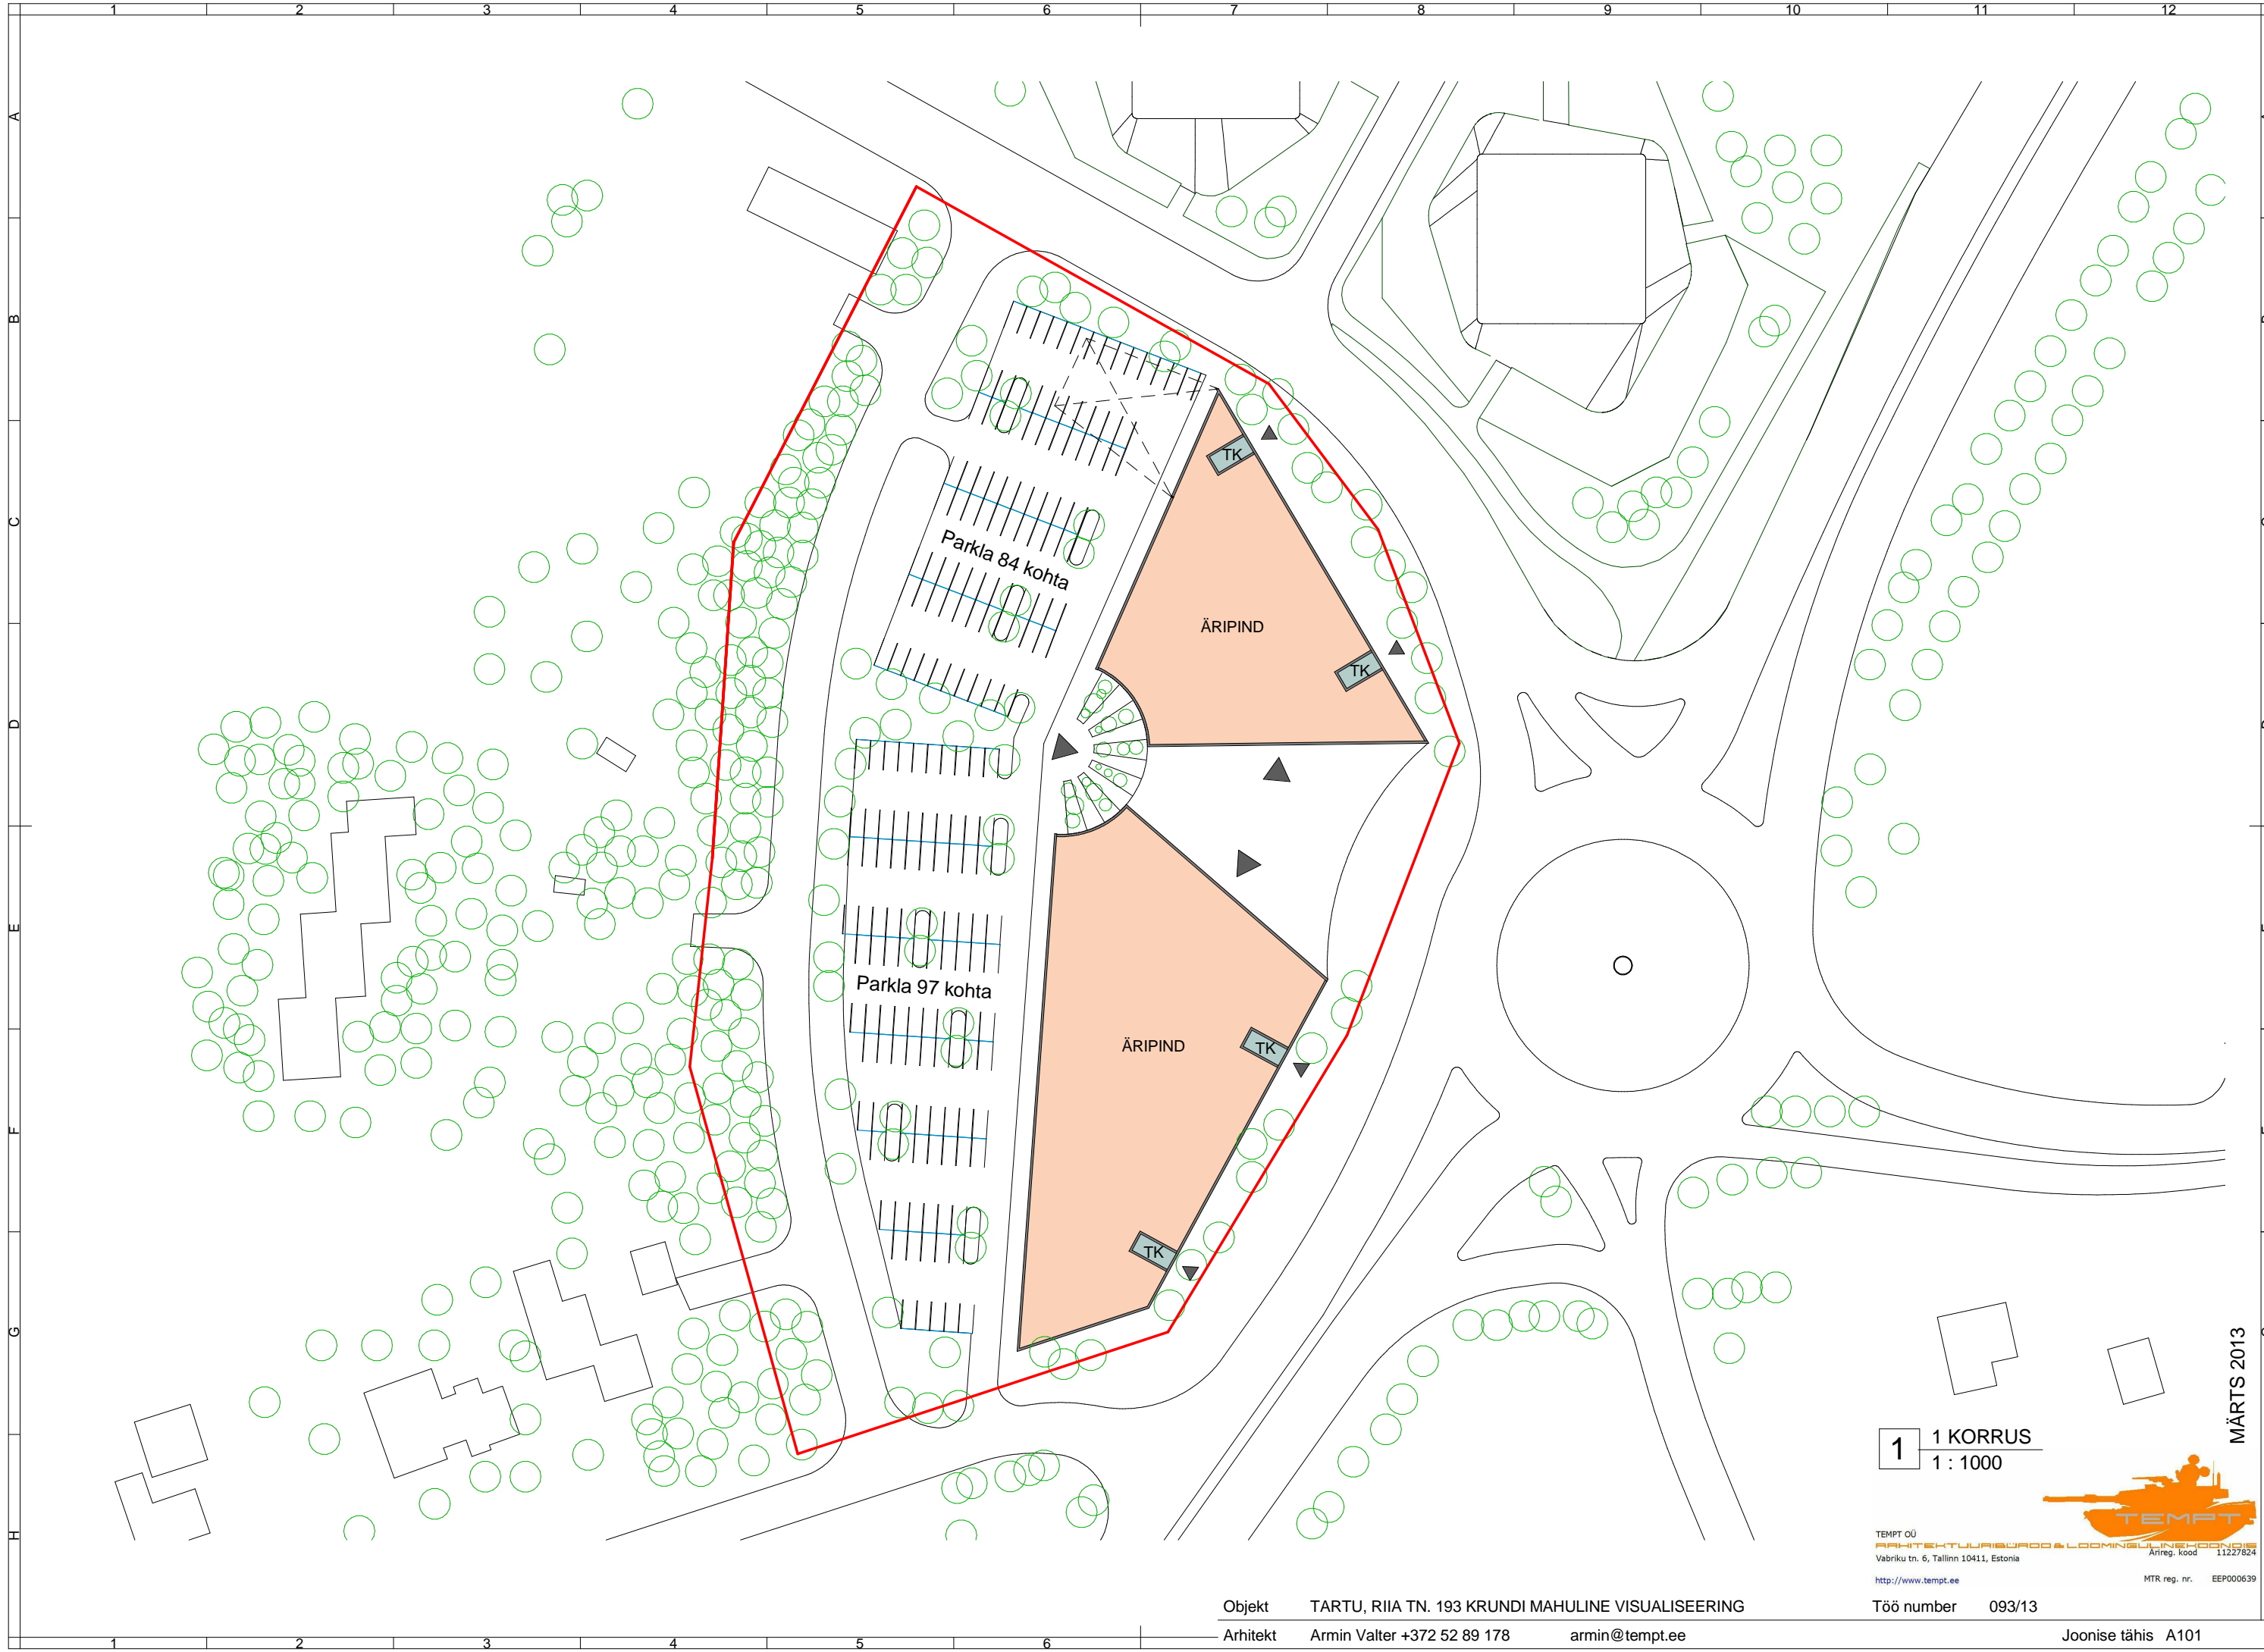

**1** 1 KORRUS  
1 : 1000

TEMPT OÜ  
ARHITEKTUURIBUROO & LÕHMINGULINE HOONDIS  
Vabriku tn. 6, Tallinn 10411, Estonia  
<http://www.tempt.ee>




Änreg. kood 11227824  
MTR reg. nr. EEP000639

Objekt TARTU, RIIA TN. 193 KRUNDI MAHULINE VISUALISEERING  
Arhitekt Armin Valter +372 52 89 178 armin@tempt.ee

Töö number 093/13

Joonise tähis A101

MÄRTS 2013

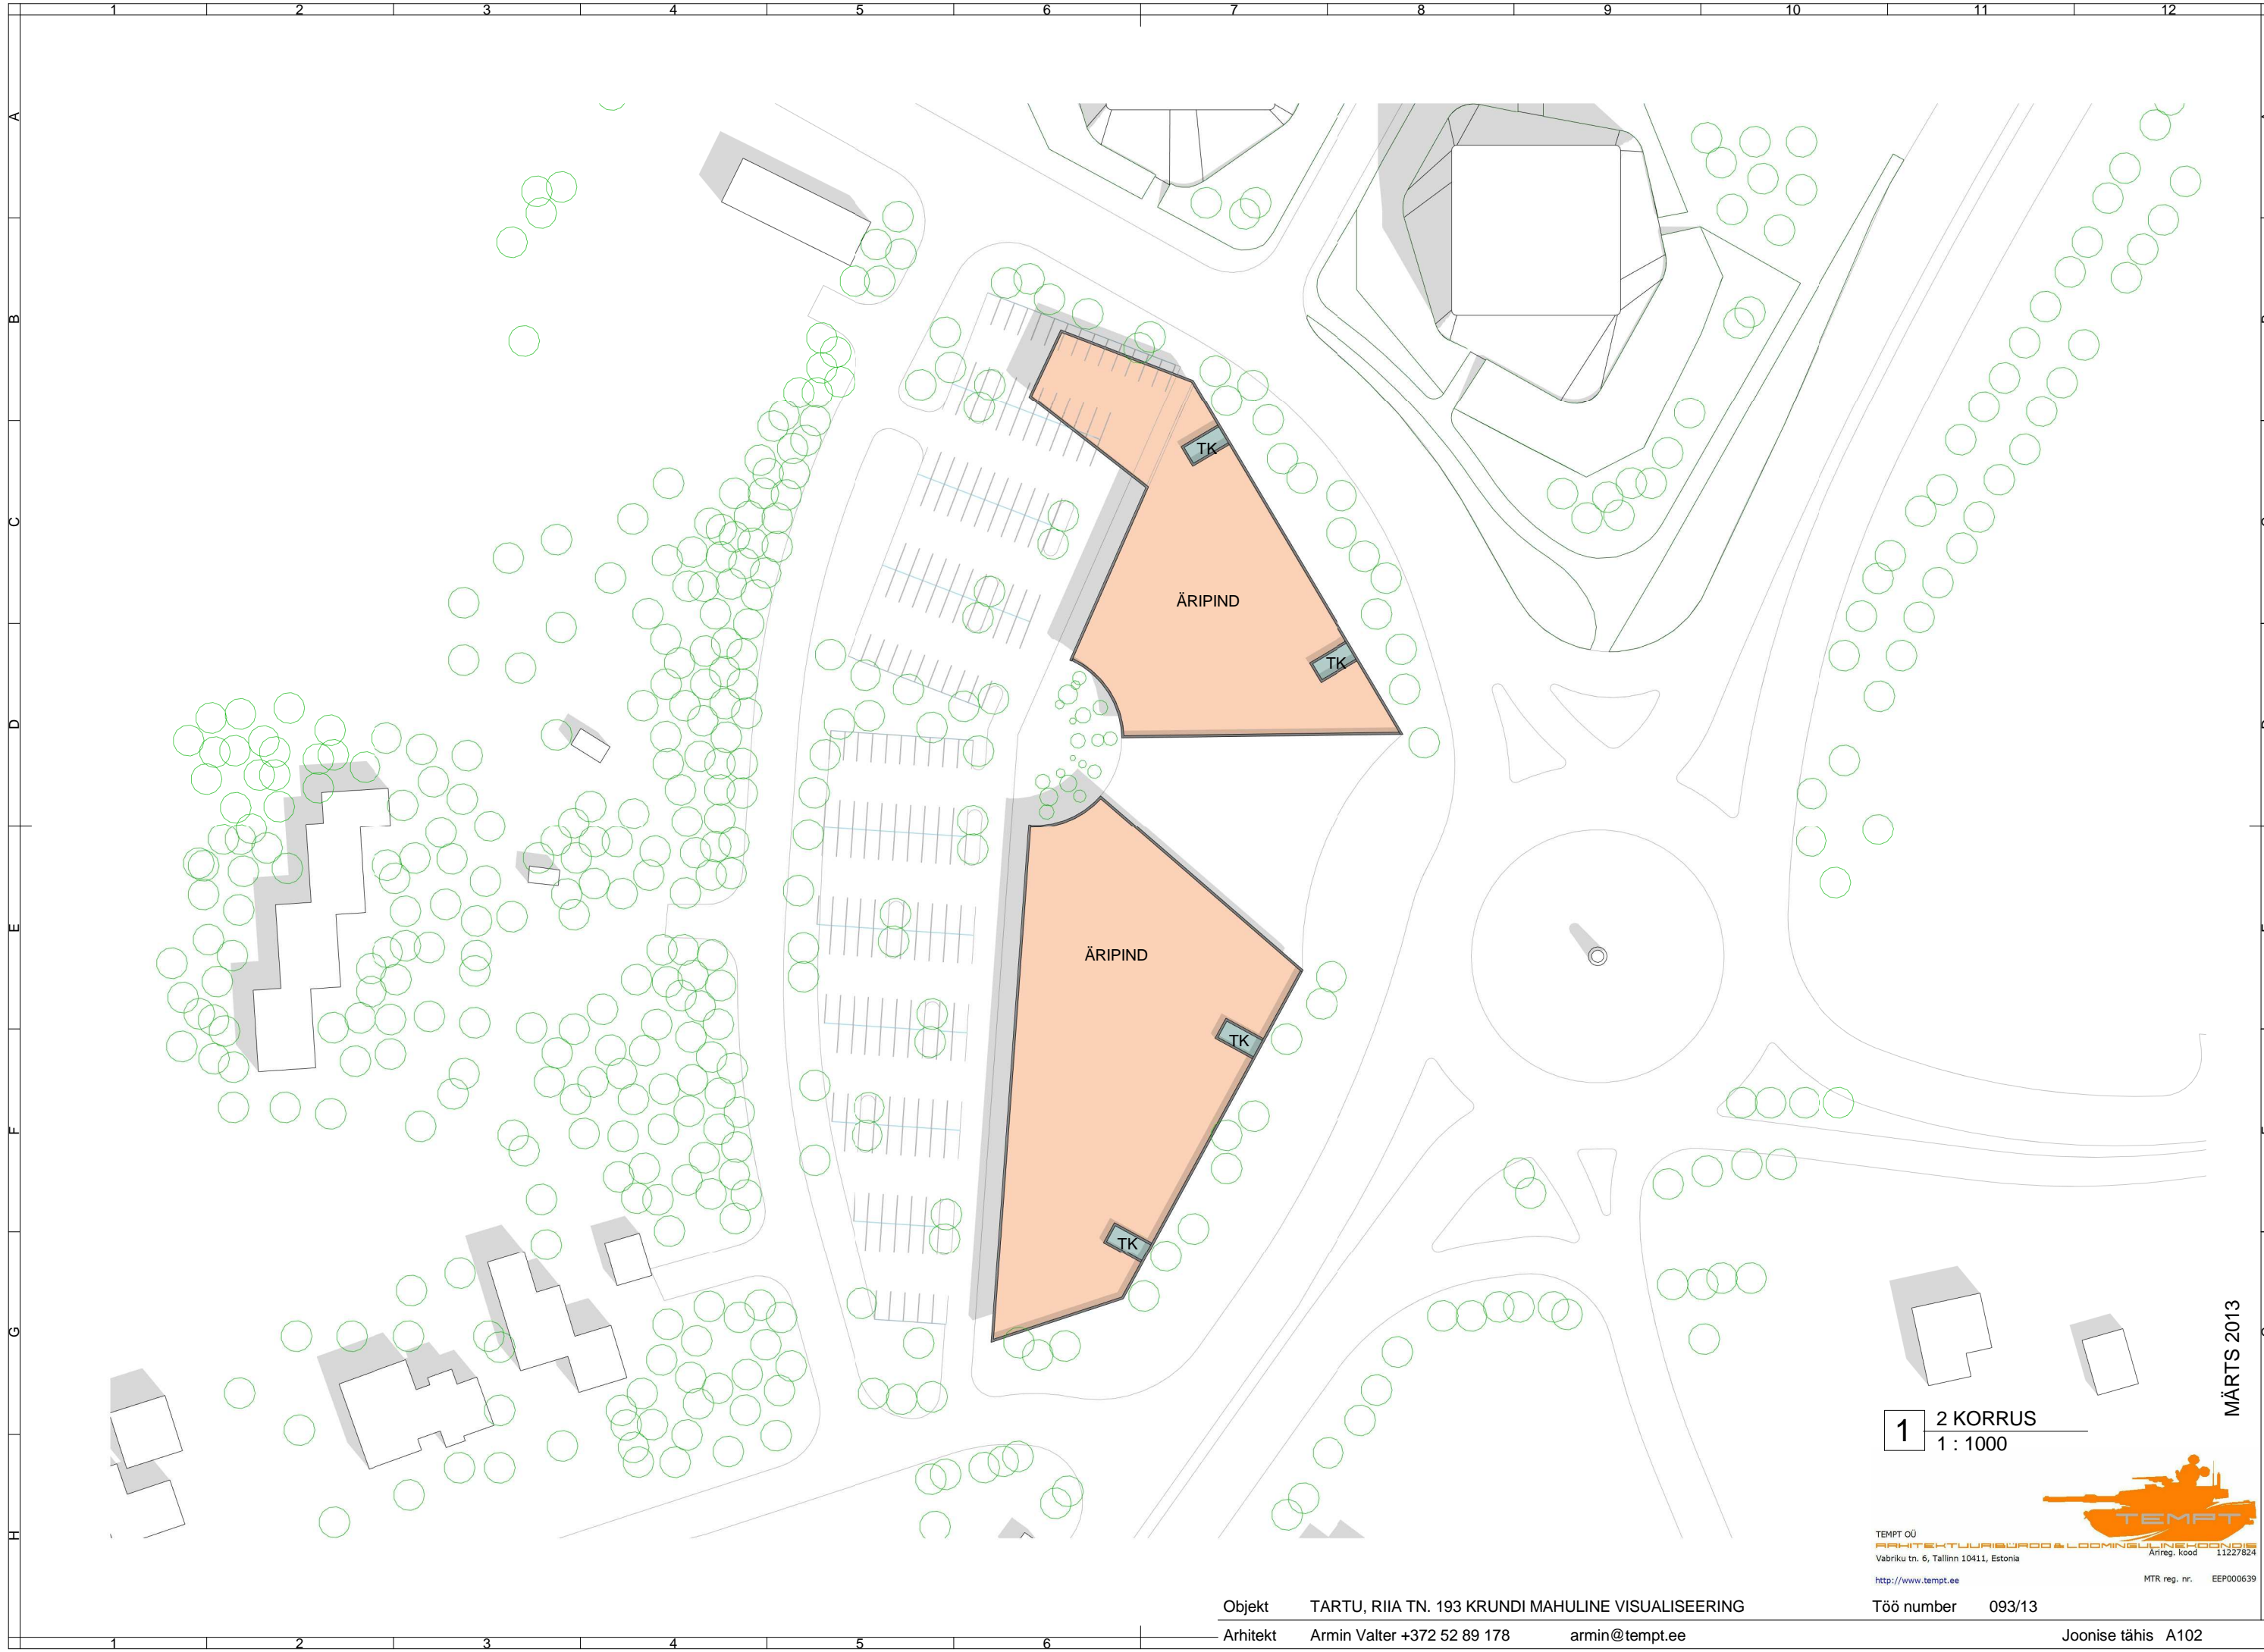

**1** 2 KORRUS  
1 : 1000

TEMPT OÜ  
ARHITEKTUURIBÜROO & LÕHMINGULINE HOONDIS  
Vabriku tn. 6, Tallinn 10411, Estonia  
<http://www.tempt.ee>  
Änereg. kood 11227824  
MTR reg. nr. EEP000639

Objekt TARTU, RIIA TN. 193 KRUNDI MAHULINE VISUALISEERING  
Arhitekt Armin Valter +372 52 89 178 armin@tempt.ee



Töö number 093/13  
Joonise tähis A102

MÄRTS 2013




1 3 KORRUS  
1 : 1000

2 4 KORRUS  
1 : 1000

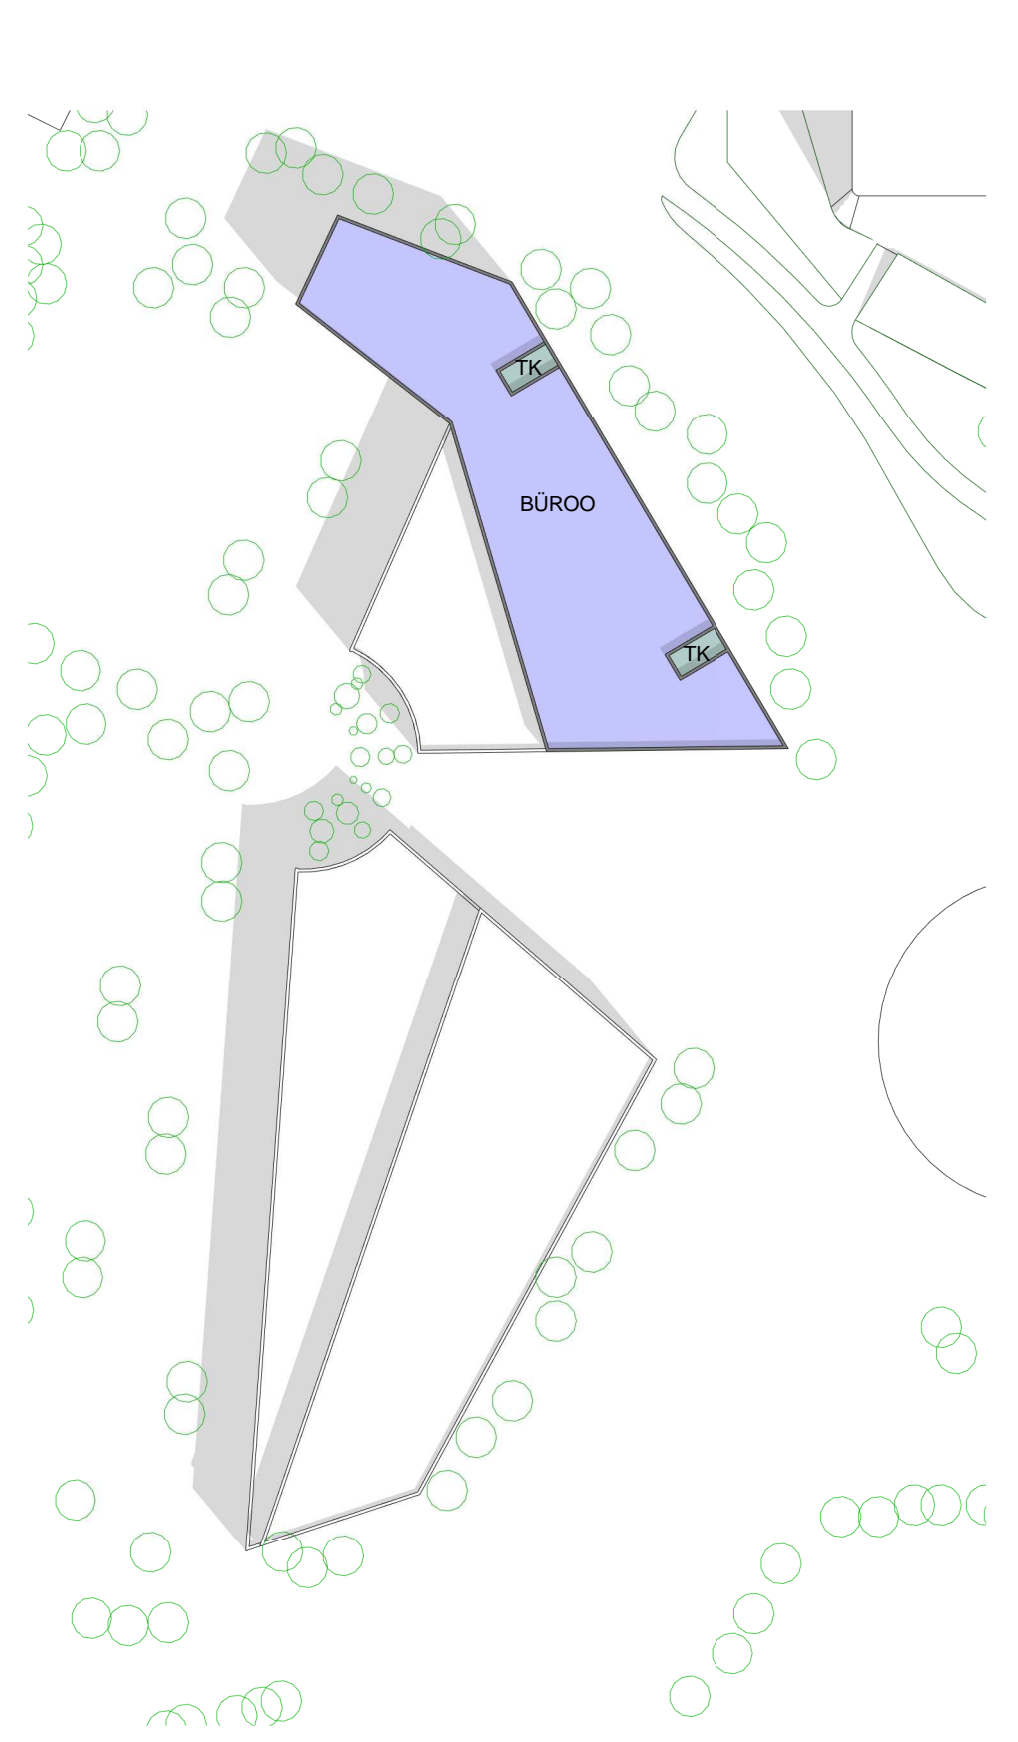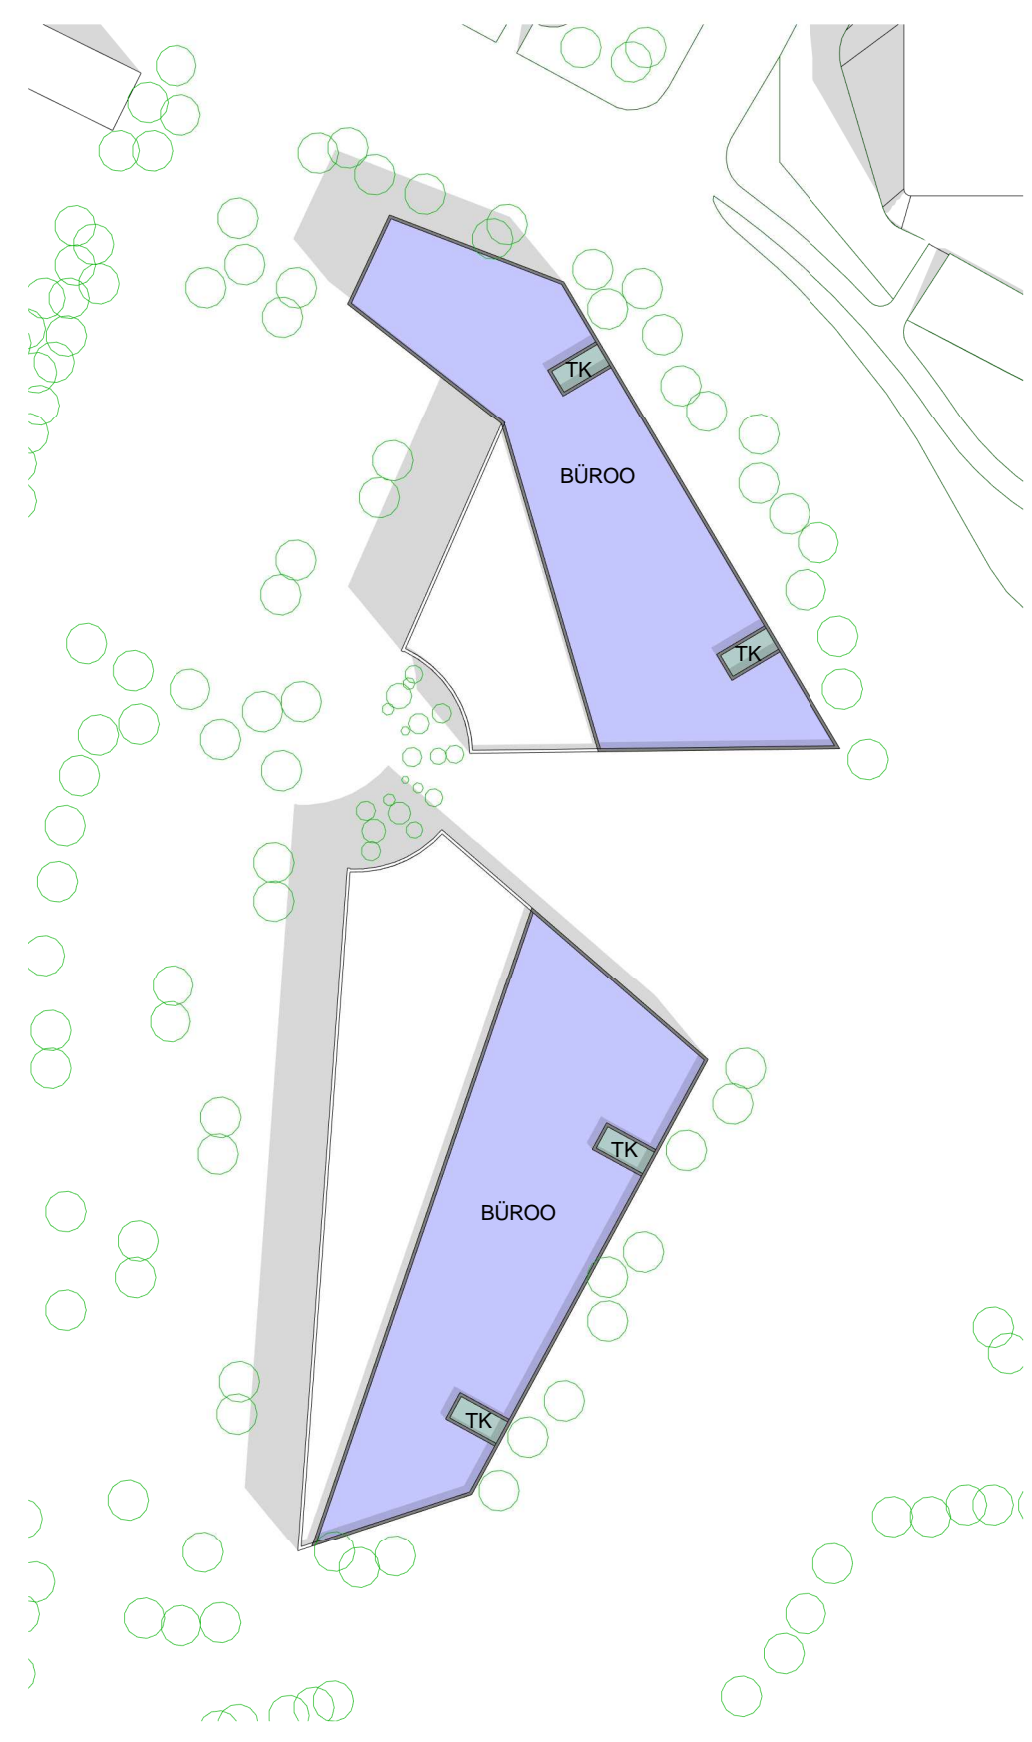



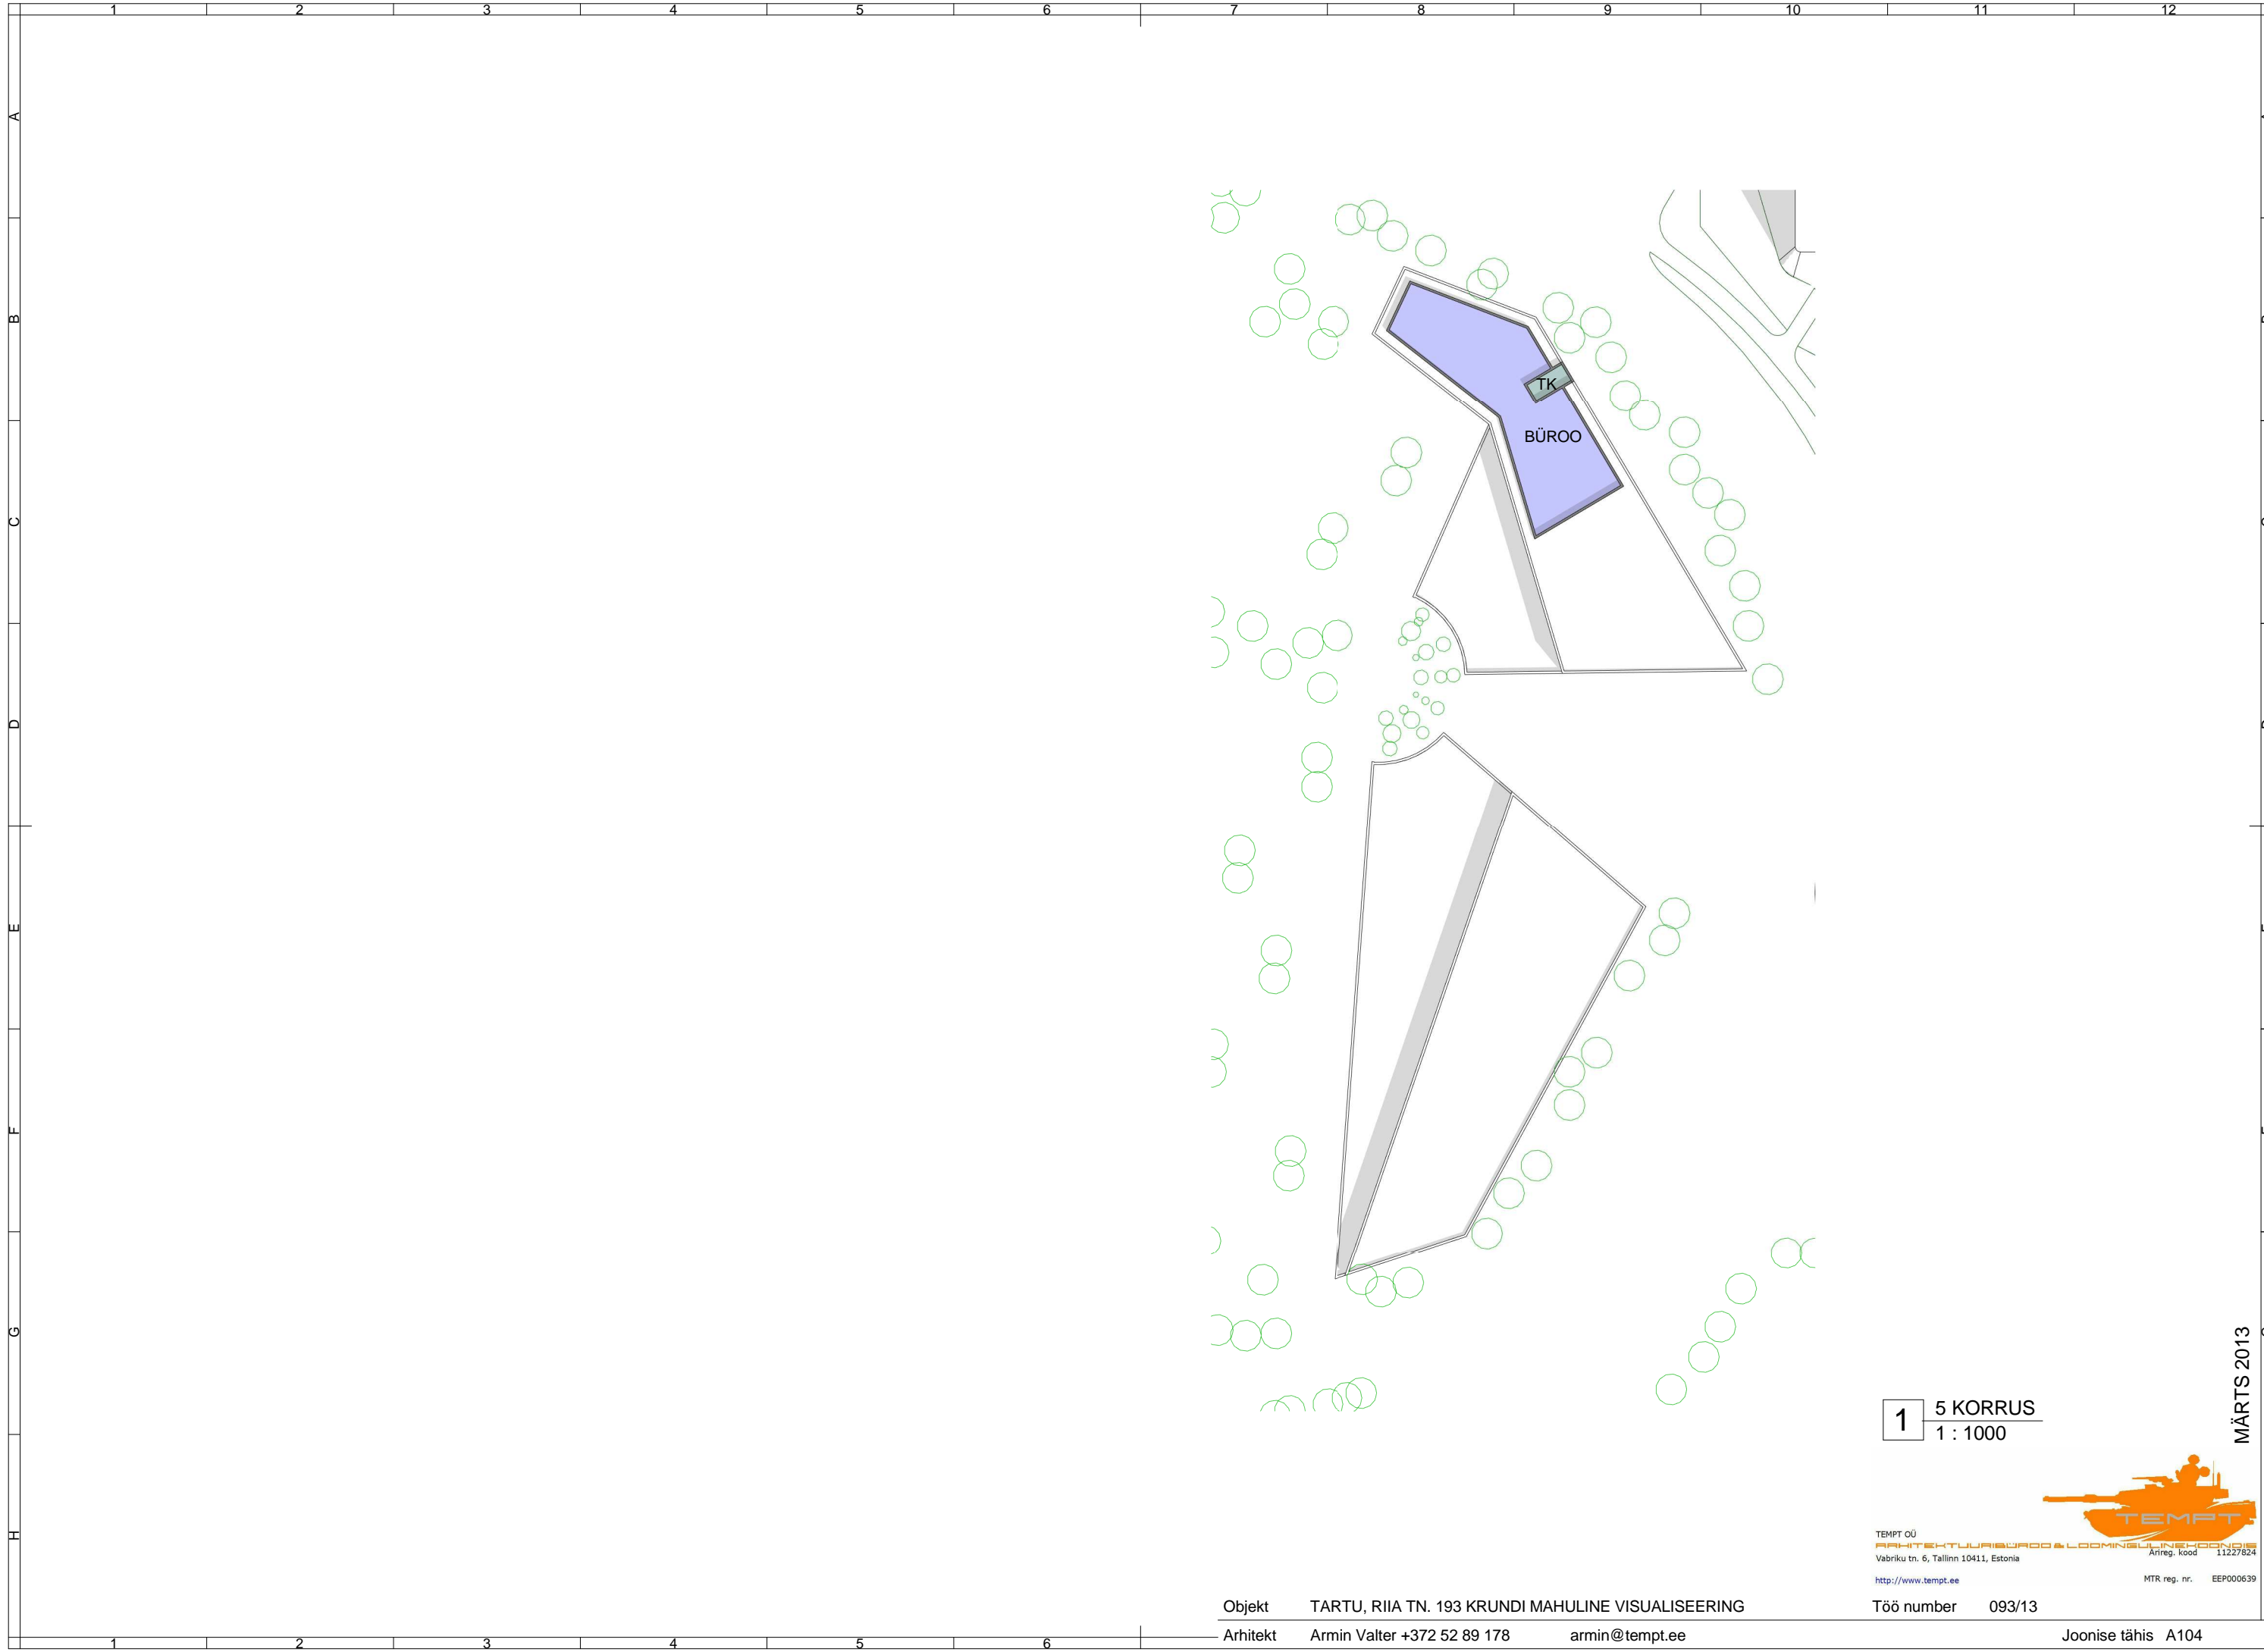

**1** 5 KORRUS  
1 : 1000

MÄRTS 2013



TEMPT OÜ  
ARHITEKTUURIBÜROO & LÕHMINGULINE HOONDIS  
Vabriku tn. 6, Tallinn 10411, Estonia  
<http://www.tempt.ee>

Ärireg. kood 11227824  
MTR reg. nr. EEP000639

Objekt TARTU, RIIA TN. 193 KRUNDI MAHULINE VISUALISEERING  
Arhitekt Armin Valter +372 52 89 178 armin@tempt.ee

Töö number 093/13

Joonise tähis A104