


Kasutusõigusega koormatava maa-ala asendiplaan Tartu linnas Rõõmu tee T5

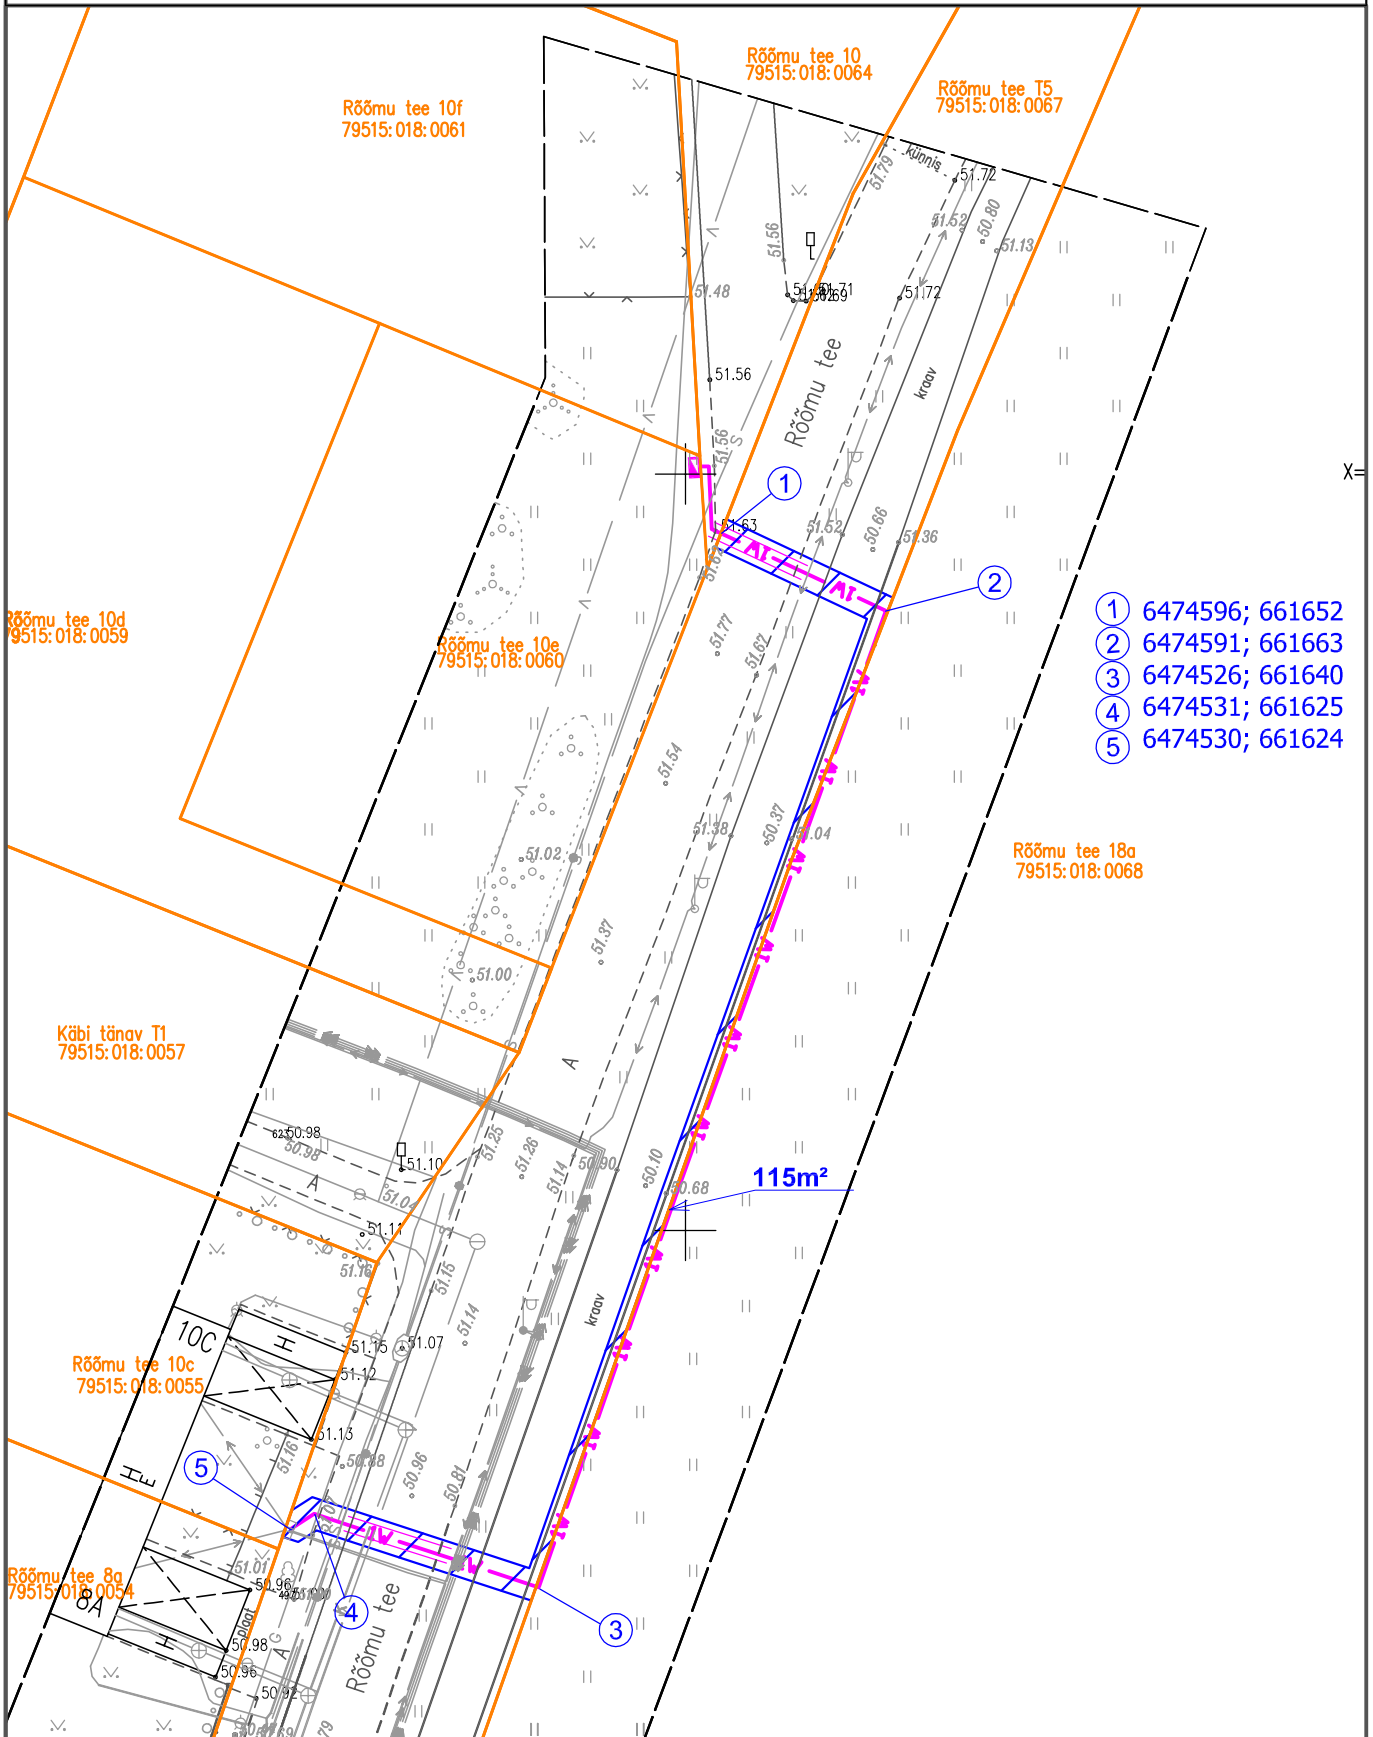

- ① 6474596; 661652
- ② 6474591; 661663
- ③ 6474526; 661640
- ④ 6474531; 661625
- ⑤ 6474530; 661624

Tingmärgid

1:500

— 1W — projekteeritud 0,4kV maakaabelliin
 — — katastripiir

kasutusõigusega koormatav maa-ala

Koostas H.Vissel