


Kasutusõigusega koormatava maa-ala asendiplaan Tartu linnas  
Rõõmu tee 18a

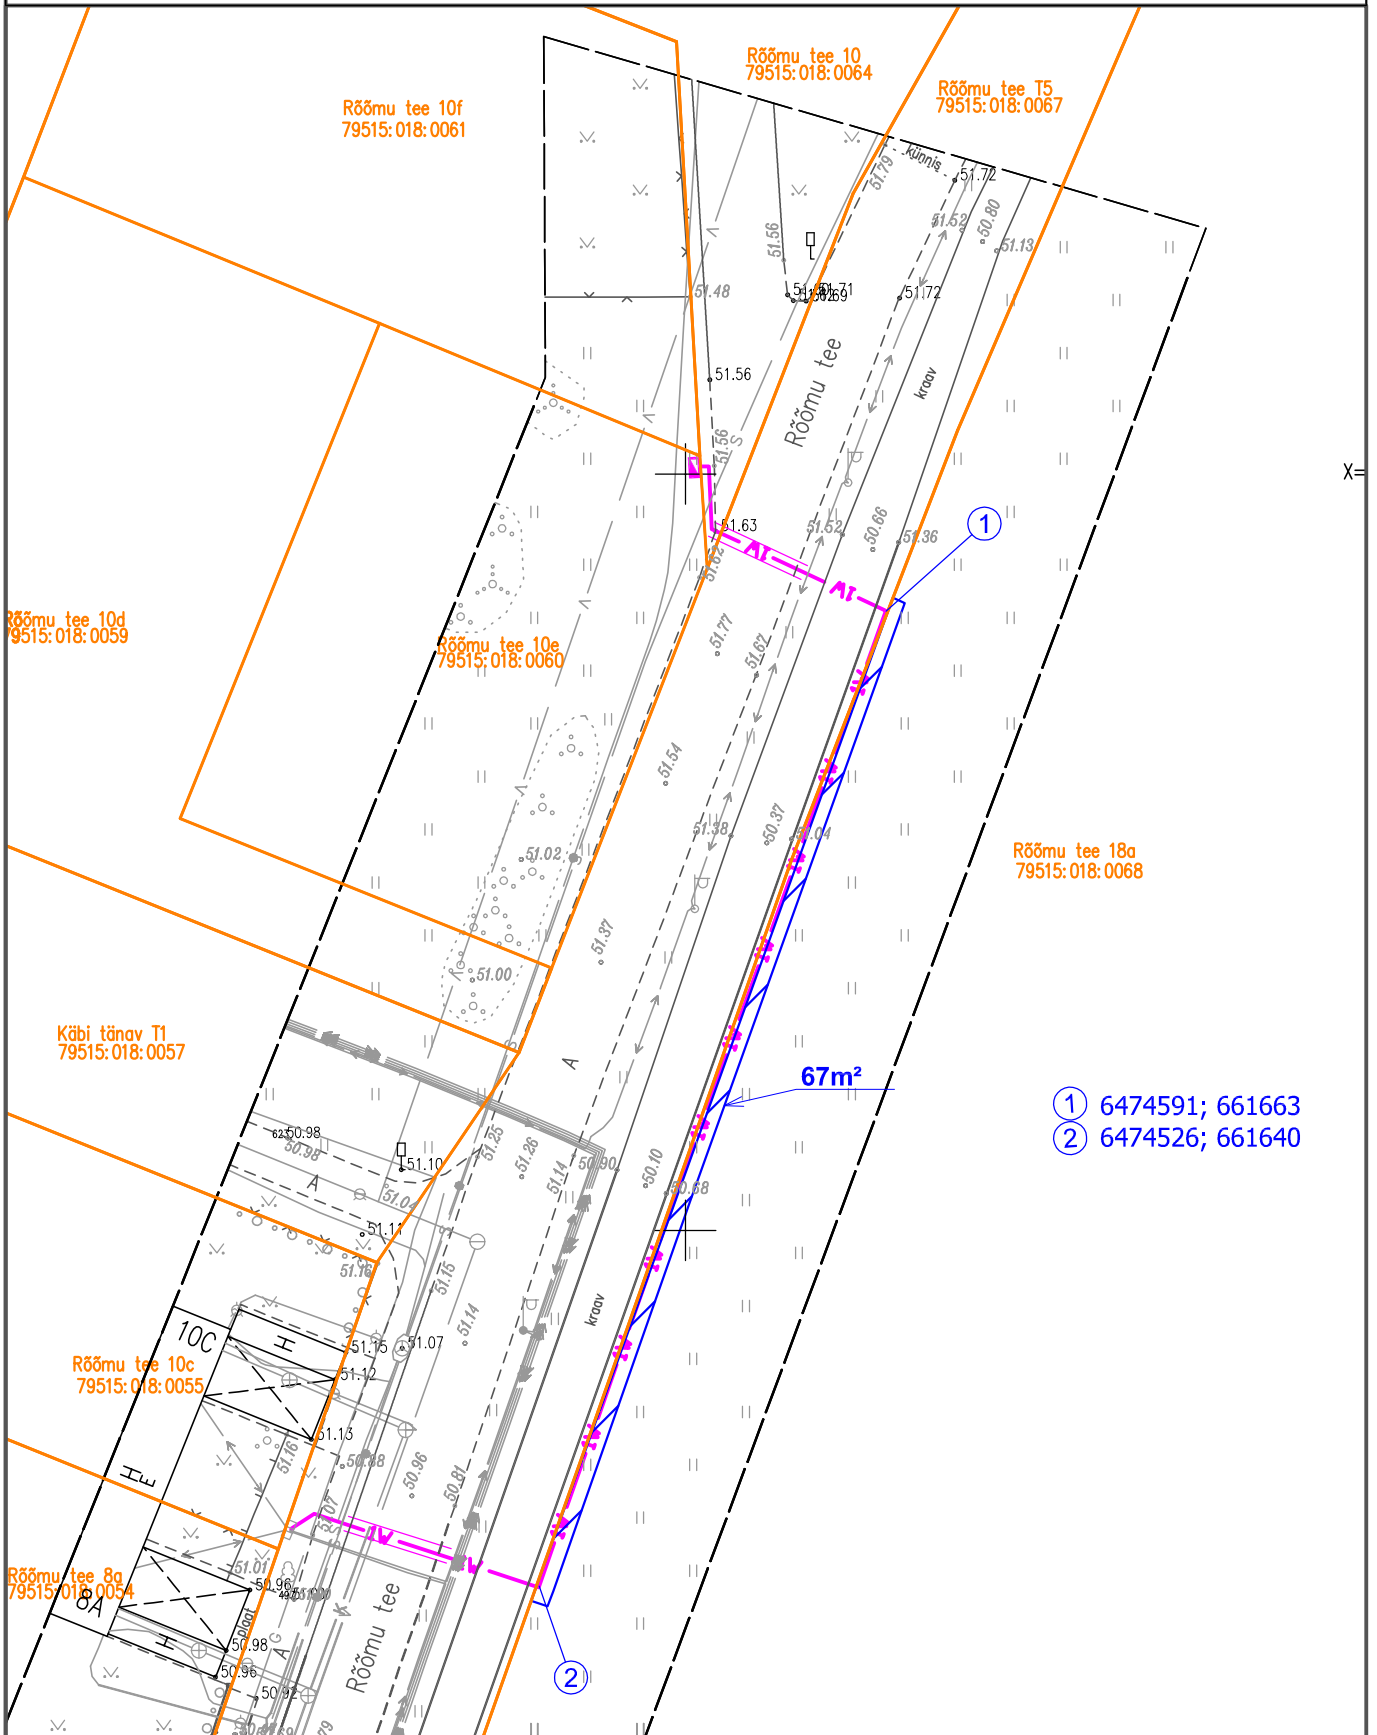

- ① 6474591; 661663
- ② 6474526; 661640

Tingmargid

1:500

— 1W — projekteeritud 0,4kV maakaabelliin  
 — — katastripiir

 kasutusõigusega koormatav  
 maa-ala

Koostas H.Vissel