


LEPPEMÄRGID

1W1 Projektteeritud m/tp kaabel (1 kaabel)

Kasutusõiguse ala

Katastripiir

| | |
|-------------------|------------------|
| X = 64.71651.9652 | Y = 65.7548.0923 |
| X = 64.71651.8234 | Y = 65.7525.1987 |
| X = 64.71654.3416 | Y = 65.7511.7454 |
| X = 64.71626.9977 | Y = 65.7492.2666 |
| X = 64.71588.0514 | Y = 65.7465.4387 |
| X = 64.71630.4561 | Y = 65.7403.4313 |
| X = 64.71631.0479 | Y = 65.7403.6793 |

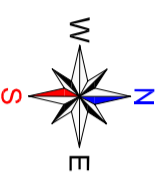


Haki tänav T1 IKÕ ala seadmine.

Kasutusõiguse ala suurus on 100 m²

Trassi pikkus 71 m

Koostas: Lauri Luige

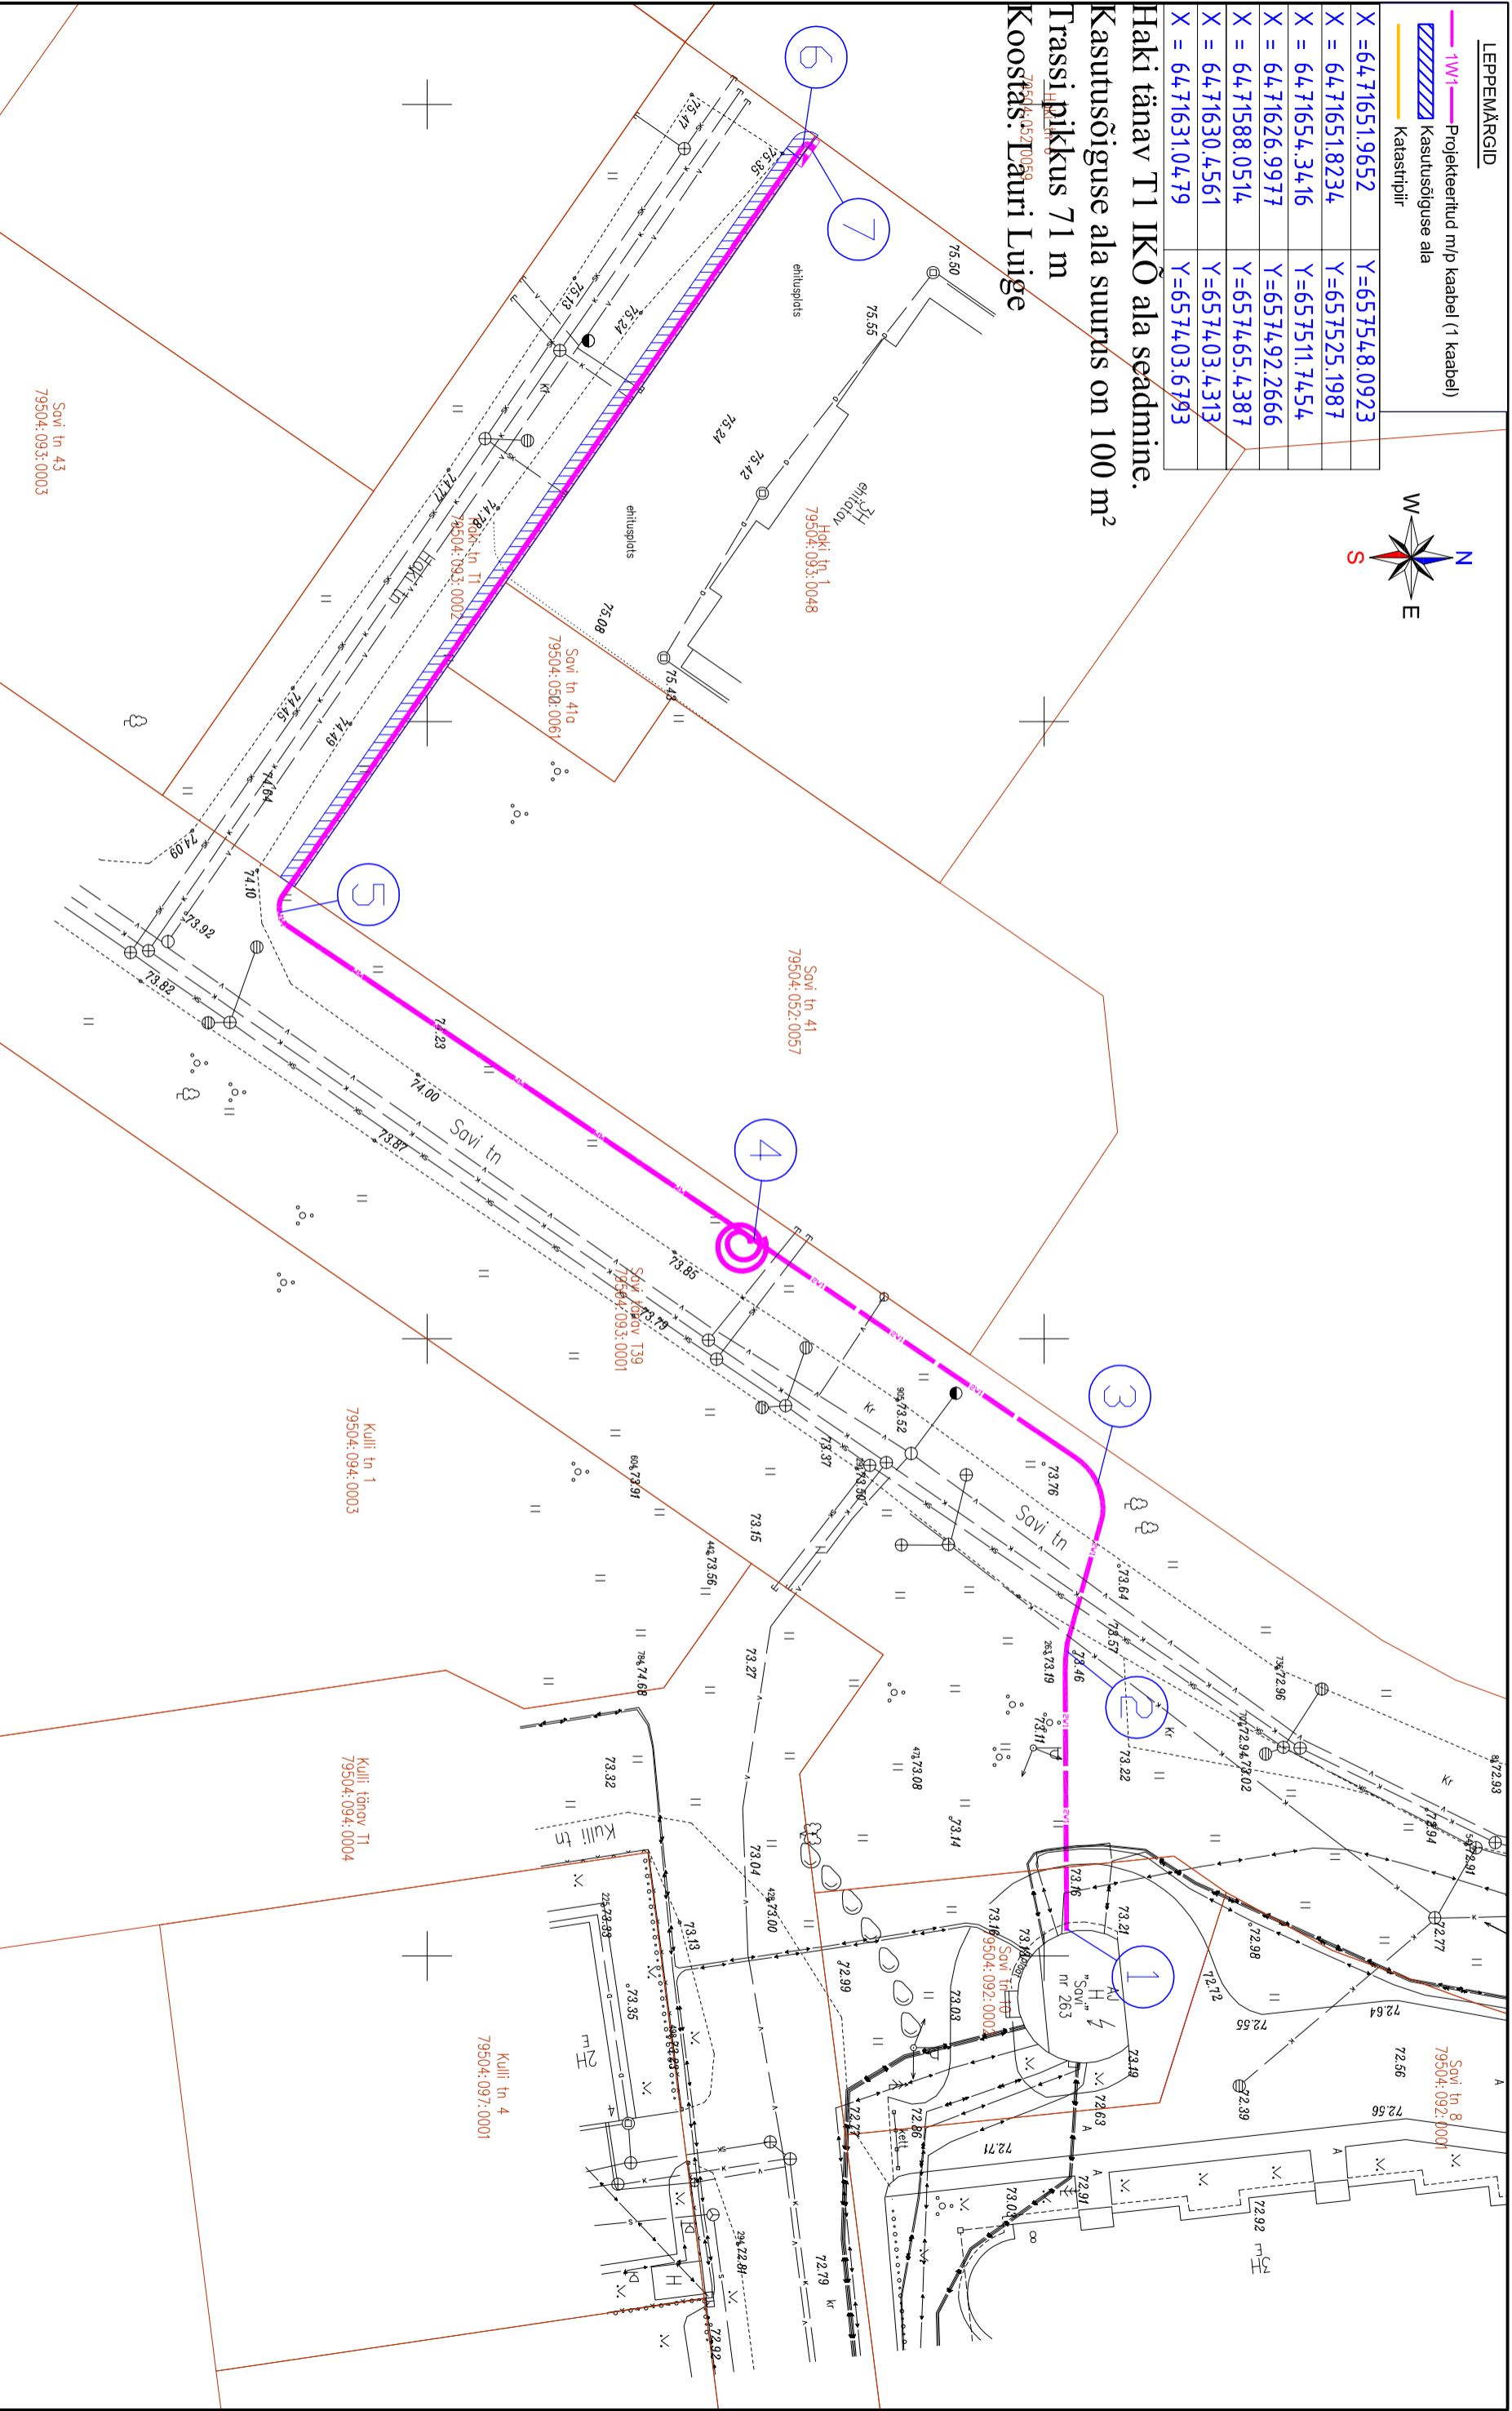

Savi tn 43
79504:093:0003

Haki tn 1
79504:093:0048

Savi tn 41a
79504:050:0061

Savi tn 41
79504:052:0057

Savi tn 139
79504:093:0001

Kullitõnõv T1
79504:094:0003

Kullitõnõv T1
79504:094:0004

Kullitõnõv T4
79504:097:0001

Savi tn 8
79504:092:0001

Savi tn nr 263
79504:092:0001

| | | | | |
|--------------|----------------------------|------------|------------|---------------|
| Projekt | Ärihoone litumine Haki 1/3 | | Tellijä | Elektilevi OÜ |
| Juuris | IKÕ seadmine | | Juurise nr | LL0478-1 |
| Projekteeris | L. Luige | 11.03.2013 | Mõõdikava | 1:500 |
| | | | Staadium | Tõbe projekt |
| | | | Keel | Leht 1 |
| | | | EST | Leht 1 |

Eesti Energia

Eesti Energia Vargamäe AS
vargamae@energi.ee Tel: 715 4100
EL10665798-0001