


Asendiplaan
Aardla tn 113
1 : 2000

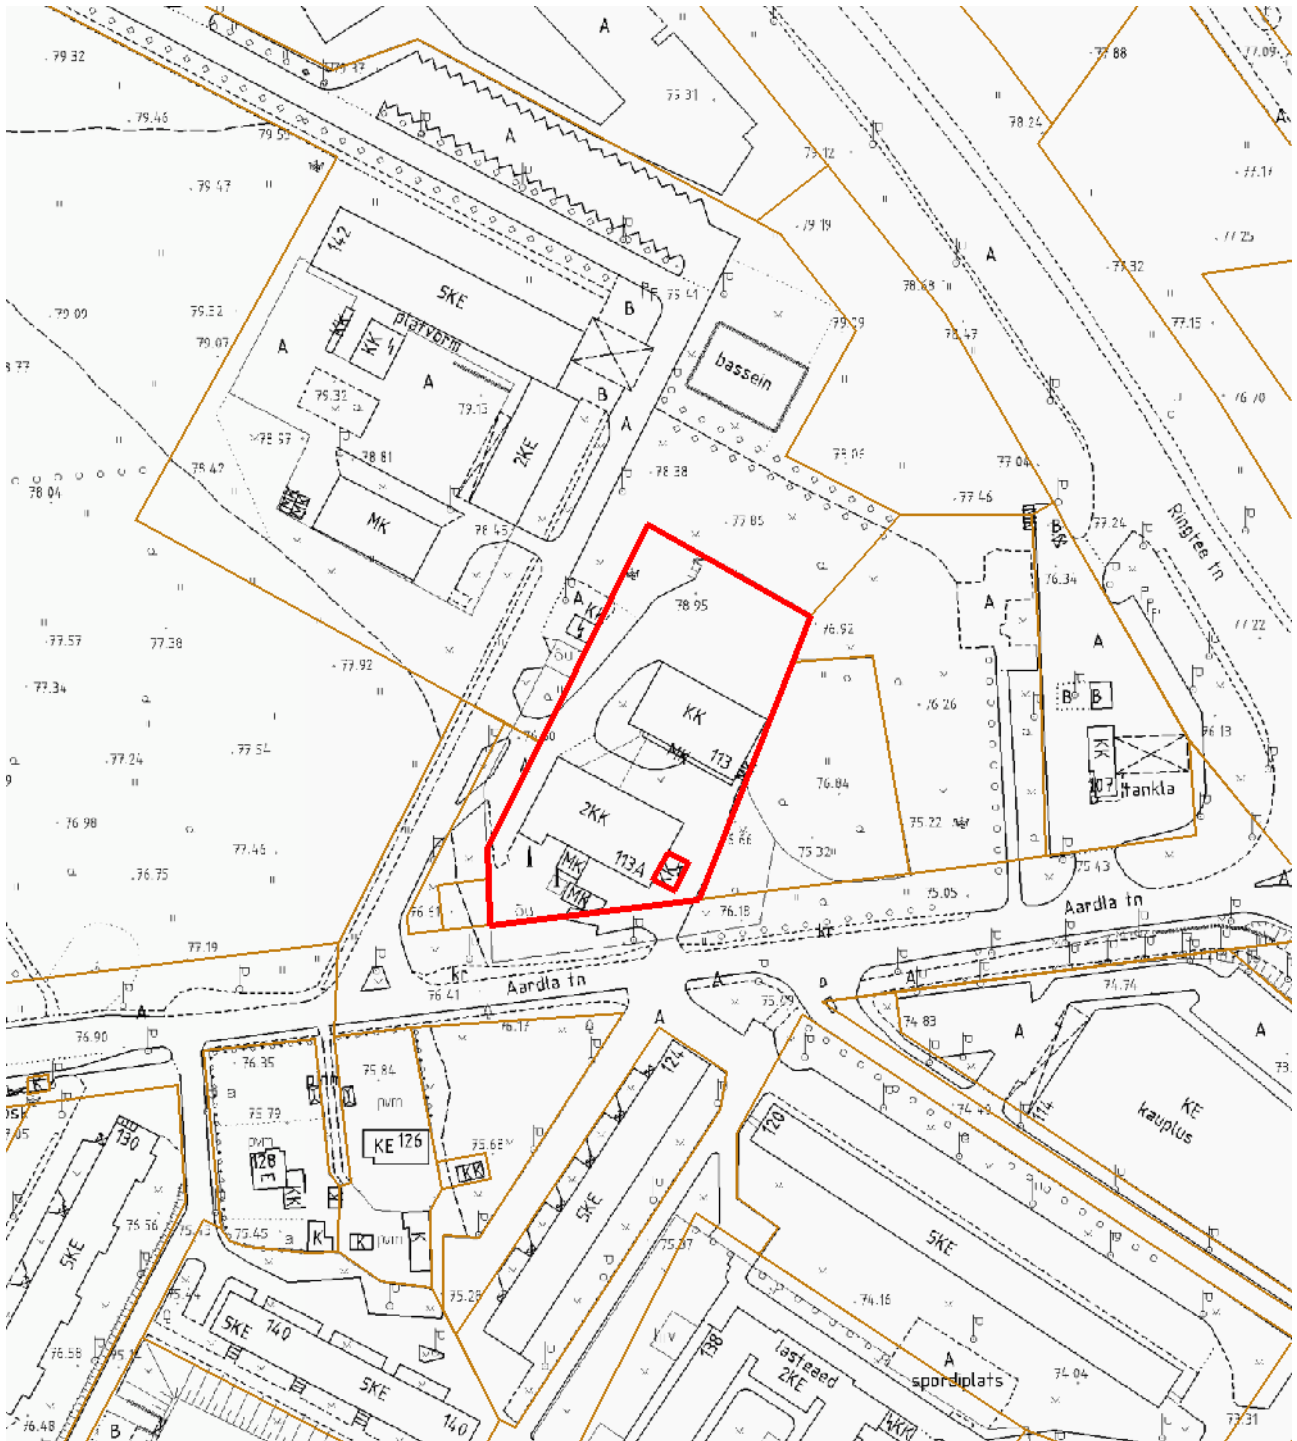

— - krundi piir
5146 m² - pindala

Koostas: **Jelena Lindmäe**
Kuupäev: **31.05.2013**