


Tehnika tn 6

1 : 5000

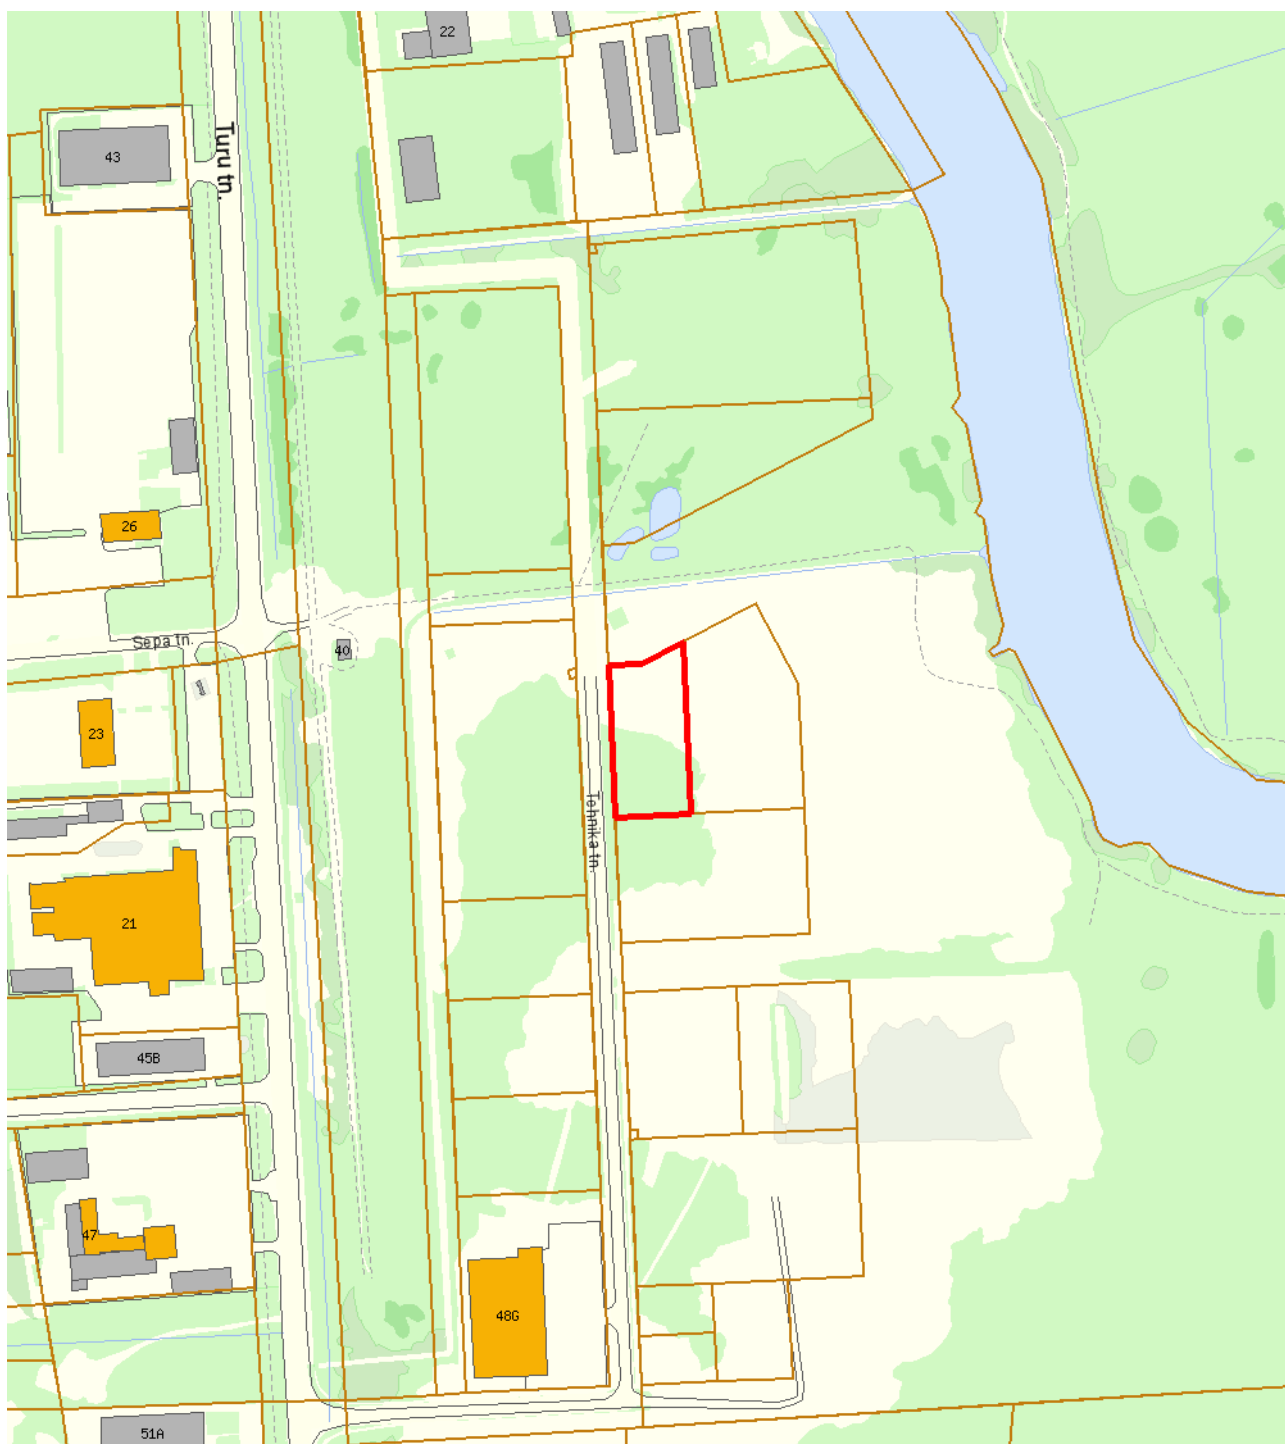

— - krundi piir
5222 m² - pindala

Koostas: **Riina Jaani**

Kuupäev: **06.06.2013**