


TINGMÄRGID:

- Detailplaneeringu ala piir
- Olemasolev krundipiir
- Olemasolev rekonstrueeritav hoone
- Olemasolev likvideeritav hoone
- Plan hoonestusala
- Plan hoone orienteeruv asukoht
- Plan.krundisisene tee ja parkimisala
- Plan. parkimiskohad
- Olemasolev säilitatav/ likvideeritav puu
- Plan. pöösad / kõrghaljasus
- Plan haljasus

PLANEERITUD TEHNOVÕRGUD:

- Planeeritav veetorustik
- Planeeritav reoveekanalisatsiooni torustik
- Planeeritav sademeveekanalisatsiooni torustik
- Planeeritav sademevee restkaev kaane kõrgusega **RK 35.20**
- Planeeritav soojatorustik
- Planeeritav gaasitorustik
- Planeeritav sidekanalisatsioon
- Planeeritav MP kaabelliin
- Planeeritav 0.4 kV transiitkapp

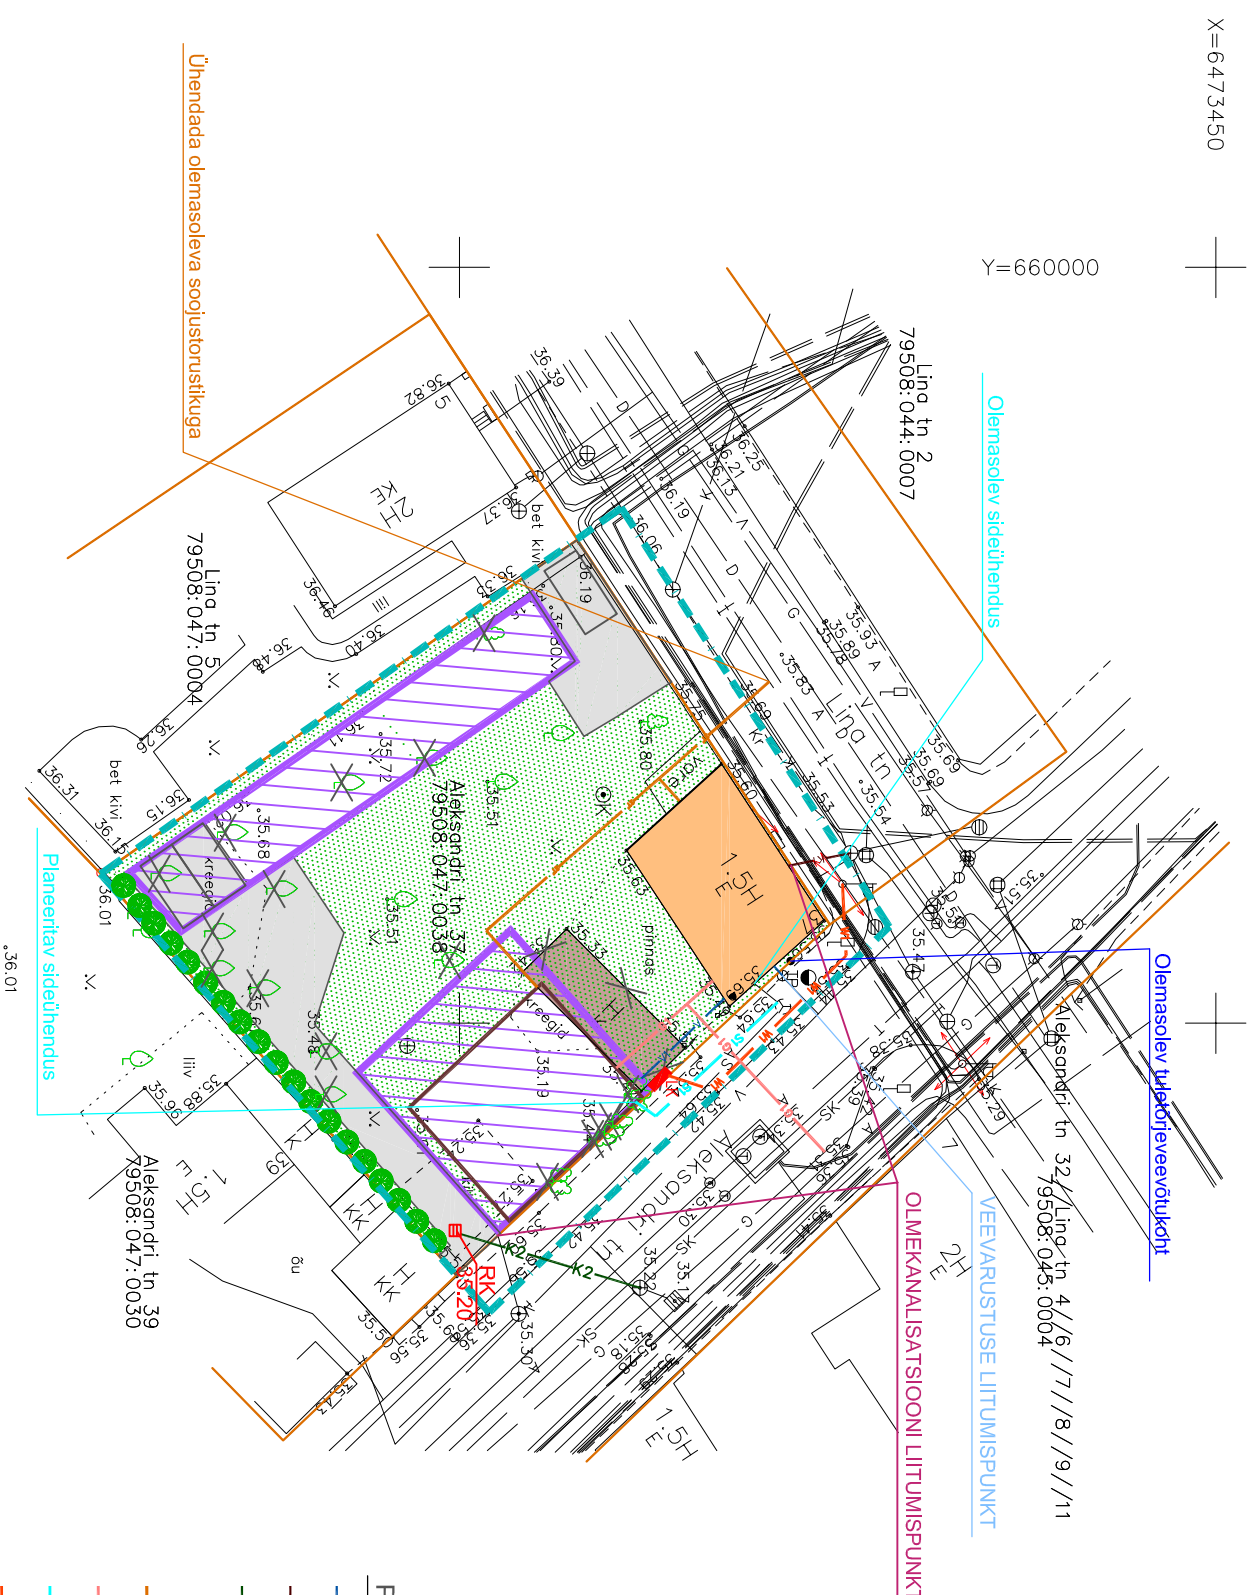

Ühendada olemasoleva soojustorustikuga

Töö nimetus: Mõõtkava: 1:500

ALEKSANDRI TN 37 KRUNDI  
DETAILPLANEERING

Töö nr.: DP12-05  
Kuupäev: 17.05.13  
Joonise nr: 5

Objekti asukoht: Joonise nimetus: TEHNOVÕRKUDE PLANEERING

Tartu linn, Karlova linnaosa

Tellijä: Tartu Linnavalitsus Planeerija: Triin Nurmssalu