



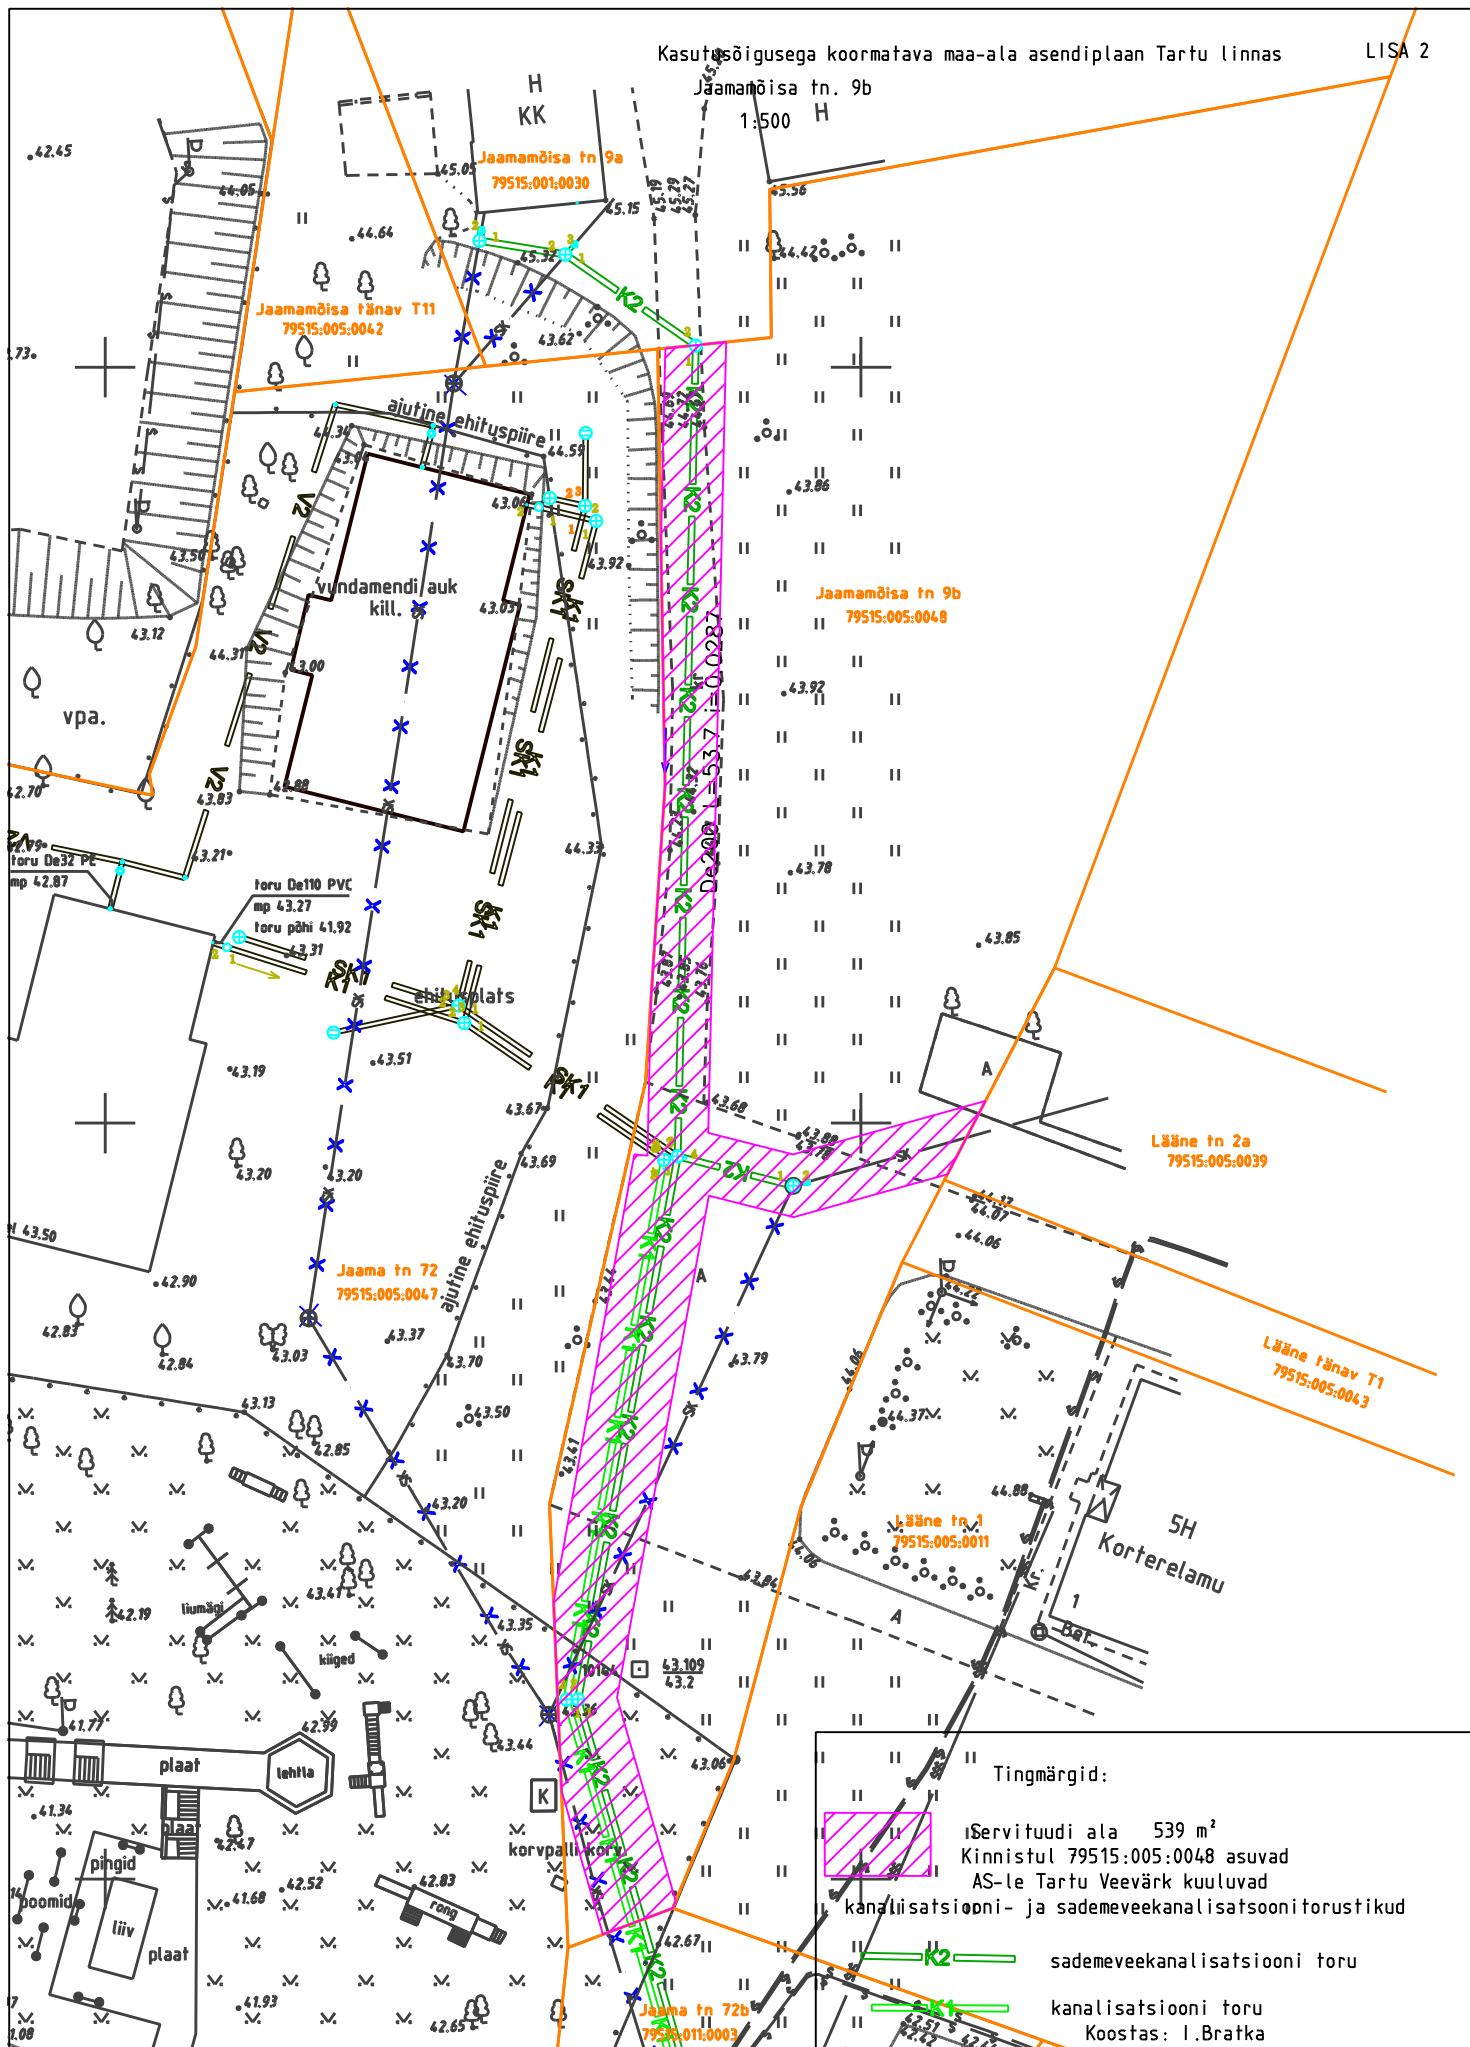

Jaamamõisa tn. 9b

1:500 H

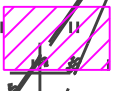

Tingmargid:

-  I. Servituudi ala 539 m²
- Kinnistul 79515:005:0048 asuvad AS-le Tartu Veevõrk kuuluvad kanalisatsiooni- ja sademeveekanaliseerimisvõrgustikud
-  sademeveekanaliseerimise toru
-  kanalisatsiooni toru
- Koostas: I. Bratka